



Memòria d'excavació d'urgència Plaça Joaquim Font i Cussó (Torre Vella) Baetulo

Carme Llobet, Carme Puerta, Pepita Padrós



Avis legal

Aquesta obra està subjecta a una llicència Reconeixement-NoComercial-SenseObresDerivades 2.5 de Creative Commons. Se'n permet la reproducció, distribució i comunicació pública sempre que se'n citi el titular dels drets i no se'n faci un ús comercial. No es pot alterar, modificar o generar una obra derivada a partir d'aquesta obra. La llicència completa es pot consultar a <http://creativecommons.org/licenses/by-nc-sa/2.5/es/legalcode.ca>.

MEMORIA DE LA CAMpanyA D'EXCAVACIONS ARQUEOLOGIQUEs EN EL SOLAR DEL COSTAT DE LA TORRE VELLA ENTRE ELS CARRERS DEL TEMPLE I TERMES ROMANES (PLAÇA J. FONT I CUSSO) 1989. BADALONA, (BARCELONES).

Amb data de 18 de Setembre es continuen les tasques arqueològiques en el mateix indret on s'havien iniciat el dia 1 d'Agost.

Les dimensions d'aquesta primera fase són de 22,5 x 11 m, fent un total de 247,5 m², dels quals 77 m² s'excavaran posteriorment ja que és la zona on es deixen les terres.

La planimetria segueix el mètode Harris-Carandini de plantes compostes, al igual que les presentades anteriorment. En aquesta ocasió fem la planimetria a escala 1:50 ja que una vegada acabats tots els treballs, noves dades poden fer variar lleugerament els resultats finals. Les plantes definitives a escala 1:20 es presentaran a l'acabar l'excavació de tota la fase 1, junt amb les conclusions finals.

L'excavació s'ha reiniciat treient els estrats romans que havien quedat al descobert un cop trets els nivells moderns i que es poden observar a la tercera planta presentada anteriorment.

Els resultats obtinguts fins el moment queden reflectits en les següents plantes:

Planta d'amortització de l'El-28. (Pl. 3)

La manca de material datable trobada a l'Es-37 (nivell d'amortització d'un mur) no ens permet precisar el moment de la seva formació. Unicament podem precisar una data "Post quem"

posterior a la construcció del mur (E1-28) que podem situar a finals de segle III d. C./ inicis del segle IV d. C.

Planta de finals de segle III d. C./ inicis del segle IV d. C.
(Pl.4 i 5)

En els estrats 30, 40, 43, 46, 50 i 55, inclosos en aquesta planta i que formen part d'un mateix reompliment, s'han trobat varis fragments d'un mateix tipus d'àmfora tardana, que encara no hem pogut identificar. Sabem però que no és anterior al segle III d. C., i per tant datem de manera provisional aquest reompliment a finals del segle III d. C./ inicis del segle IV d. C. per la presència de dos fragments de Terra Sigillata Lucente. Ja que aquest és el material més modern trobat en aquests estrats tret de l'àmfora esmentada.

A continuació descriurem els estrats que s'inclouen en aquesta planta i que daten la construcció de varis elements:

Estrat 30: Nivell de terra beig amb grans quantitats d'estucs i de fragments d'Opus Signinum. El material que data aquest estrat és l'àmfora tardana que hem esmentat anteriorment.

Estrat 40: Cobert per l'anterior, és un nivell de les mateixes característiques que l'Es-30, però amb més concentració d'estucs. Per aquest motiu es va diferenciar de l'anterior. El material més modern d'aquest nivell és la mateixa àmfora trobada a l'es-30.

Estrat 55: Cobert per l'Es-30, és un nivell format per

morter desfet. Entre el material datable trobem dos fragments sense forma de Terra Sigillata Lucente i varis fragments de l'àmfora esmentada anteriorment.

Estrat 59: Nivell cobert per l'Es-30 i format per terres sorrenques de color marró clar que no donen material datable.

Estrat 61: Cobert per l'anterior, és un nivell sorrenc i blanquinós amb abundants restes d'estuc desfet. Tampoc ha proporcionat material datable.

Tots aquests estrats semblen formar part d'un mateix reompliment que podem datar a finals del segle III d. C. / inicis del segle IV d. C. i que trobem relacionats amb la construcció dels elements 29 i 60. Ambdós junt amb els elements 7 i 11 (reaprofitats), reestructuren l'espai.

Element 29: mur de pedra seca de direcció NE/SO. Reposa sobre els estrats 30, 40 i 59.

Element 60: Mur de pedra seca de direcció NO/SE, que reposa sobre els mateixos estrats que l'element anterior al qual s'adosa.

Els elements 7 i 11 (murs d'Opus Caementicium) construïts amb anterioritat són reaprofitats en aquest moment.

D'aquesta mateixa fase són els estrats següents:

Estrat 34/35: Nivell de terra sorrenca de color marronós.

Està cobert per l'estrat 25 (nivell format l'any 1977 i que es troba a la planta 1). Dona el següent material: una vora de la forma Hayes 51 D de Terra Sigillata Africana D, datada a inicis del segle IV d. C. i una vora de Terra Sigillata Lucente de la forma Lamboglia 45 datable a finals del segle III d. C. / inicis del segle IV d. C.

Ambdós estrats formen part d'un mateix reompliment fet per anivellar el terreny i construir-hi l'EL-28 i que es trobava molt erosionat en el moment que es va excavar. Aquests estrats estan tallats per una paret de feixa relacionada amb la Torre Vella (El-23) i per això a tocar amb aquest element, l'Es-35 estava contaminat per varis fragments de ceràmica moderna.

Element 28: Mur de pedra seca de direcció NO/SE tallat per l'I-15 (pilotatge de l'any 1977) que reposa sobre terra verge i que talla els estrats 34 i 35.

Reomplint el perímetre d'una altra habitació construïda anteriorment i formada pels elements 7, 11 i 90, trobem l'Es-50. Aquest és un nivell de les mateixes característiques que els Es-30 i 40 i que reomple l'habitació abans de construir-hi un paviment d'Opus Signinum (El-6). En aquest estrat es troben també varis fragments de la mateixa ja trobada en els nivells citats anteriorment.

Element 6: paviment d'Opus Signinum que reposa sobre l'estrat 50.

Adosats a l'element 11 hi tenim un mur (El-31) de direcció NE/SO,

del què solament es conserva restes d'una filada i d'un llit de morter (El-32) que deuria formar part d'un paviment que no es conserva. Aquests elements es recolzen a l'Es-58, nivell d'època de Claudi I. Tant aquest estrat com els altres que formarien part de l'anivellació d'un carrer anterior (plantes 9 i 10), han estat rebaixades en un moment que no podem precisar. Per això no s'han trobat restes de les pavimentacions d'aquest carrer, ni d'estrats posteriors a mitjans del segle I d.C..

També tallats per l'El-36, afegit fet a la claveguera (El-9), hi trobem els Es-43 i 46. Són dos nivells de tonalitat beig amb taques d'argila, de cendres i fragments d'estuc. Entre el material recollit cal destacar varis fragments de l'àmfora tardana.

Planta de mitjans de segle III d. C. (Pl.6 i 7)

En aquest moment es desmunta un mur del qual desconeixem la seva construcció. Possiblement al continuar l'excavació en la part més NO de la fase 1 (veure planta de situació) es puguin tenir més dades.

Actualment només tenim documentada una rasa en direcció NE/SO (I-98) reomplerta pels Es-45 i 47.

Estrat 45: Nivell de terra sorrenca de color marronós que proporcionà uns fragments de ceràmica comuna africana de la forma Ostia I. fig. 262 d'època dels Severus.

Estrat 47: Cobert per l'estrat anterior, és un nivell de les mateixes característiques que aquest. Entre el material aparegut cal destacar varies vores de ceràmica

comuna africana de les formes Atlante CVII, 12; Ostia I, fig. 271 i Ostia III, fig. 261, que daten la formació de l'estrat en la primera meitat del segle III d.C.

Planta de construcció dels El- 67 i 68 (Pl.8)

En un moment indeterminat es construeixen dos murs d'Opus Caementicium (El-67 i 68), relacionats amb el mur de tancament de la primera taberna (El-101).

A l'El-67 se li adosa l'Es-48, nivell de terra solta de color marró fosc que proporcionarà material datable no posterior a mitjans del segle I d. C.

Element 67: Mur d'Opus Caementicium de direcció NE/SO que s'adosa al mur de tancament de la primera taberna (El-101) i que recolza sobre terra verge.

Ambdós elements , junt amb l'Es-48, estan situats en la zona on en època de Claudi I cal situar un dels cardines de la ciutat romana (veure planta 9). Per tant la seva construcció s'ha de relacionar amb el moment en que el carrer deixa de tenir aquesta funció i s'amortitza amb uns nivells dels quals no en tenim restes. Això es deu al fet de què en un moment indeterminat, aquesta zona pateix un rebaix que afecta l'estratigrafia, anivellant la forta pendent que portava el cardo i construint-hi a sobre una sèrie d'habitacions de les quals en tenim algunes restes.

També sabem que és anterior a mitjans del segle III d. C. ja que un dels murs (El-68) queda tallat per l'I-98 en aquest moment.

Planta de construcció del carrer (Pl.9 i 10)

En època de Claudi I, cal situar la construcció d'una gran claveguera en direcció NO/SE (El-8) i d'una altra de menors dimensions que desguassa en l'anterior (EL-57). Ambdues clavegueres estan relacionades amb la reestructuració d'un carrer de 7,85 m. d'amplada. Aquestes dimensions estan determinades pels El-11 i 101, murs de façana d'aquest cardo.

L'El-11 junt amb l'El-7 formen part d'un edifici realitzat també en aquest moment.

Per construir tot aquest conjunt es fa un gran rebaix a terra verge, tallant els estrats que hi havia anteriorment (I-103).

A continuació comentarem els estrats i les estructures construïdes en aquesta època:

Element 8: Claveguera de direcció NO/SE de 0,80m. d'amplada i 0,90 m. de fondària. Les parets estan fetes amb Opus Caementicium i el sòl està pavimentat amb lloses rectangulars. La coberta està formada per grans blocs de pedra, alguns d'ells ben esquadrats. Part dels murs laterals estan recoberts per una plataforma rectangular també d'Opus Caementicium de 0,20 m. de gruix i de 1,10 m. d'amplada de la qual desconeixem la seva finalitat.

Element 57: Claveguera de direcció NE/SO de les mateixes característiques que l'anterior, amb una amplada de 0,60 m., una fondària de 0,80 m. i que desguassa en l'El-8. La diferència de cotes queda salvada per un escalonament del sòl d'aquesta claveguera secundària.

Element 11: Paret d'Opus Caementicium de direcció NO/SE, construïda contemporàneament a les dues clavegueres i

adaptant-se a la configuració d'una d'elles (El-57) al passar-hi per sobre. La seva cara interior està revestida per un arrebossat de color blanc i l'exterior per un de més groller amb unes línies irregulars incises fetes abans de secar-se.

Element 7: Mur d'Opus Caementicium de direcció NE/SO que s'adosa a l'El-11. La seva cara sud està revestida també amb un arrebossat de color blanc. Aquest element junt amb l'El-11 delimiten part del soterrani d'un edifici, del qual es conserva l'alçada dels murs fins el primer pis.

L'El-7, també amb l'El-11 i l'El-90 (mur d'Opus Caementicium) delimiten part d'una altra habitació de 2,60 m. d'amplada, pavimentada amb un sòl de terra (Es-52) que no ha proporcionat material datable. Aquest estrat cobreix part de la claveguera (El-57) i regularitza l'interior de l'habitació.

Estrat 51: nivell de terra fangosa de color negrós que cobreix part de la claveguera (El-57) i que no proporcionà material datable.

Estrat 54: Nivell de terra sorrenca de color marronós amb abundants fragments d'estuc i morter que cobreix l'El-8 i s'adosa a l'El-11. Entre el material datable cal destacar varis fragments de ceràmica de parets fines de les formes Mayet XXIV, XXXIV, XXXVII/XXXVIII i XL/XLII; ceràmica comuna africana de vores fumades i cassoles de la forma Ostia II, fig. 306; àmfores del tipus Pascual 1 i Dressel 2/4, i Terra Sigillata Sudgàl·lica de la forma Dragendorff 29. Tot aquest material ens data la formació

de l'estrat a mitjans del segle I d. C..

Estrat 53: Nivell de terra fangosa de color marró amb restes d'estuc, que s'adosa a l'El-57 i està cobert pels estrats 50 i 52. El material proporcionat és molt escàs, únicament destacarem un fragment de ceràmica de parets fines de la forma Mayet XXIV i una vora d'àmfora de la forma Pascual 1.

Estrat 58: Nivell de terra sorrenca de color marronós amb abundants fragments d'estuc i morter que cobreix els EL-8 i 57. El material datable proporcionat és el següent: un fragment sense forma de Terra Sigillata Sudgallica, un fragment sense forma de ceràmica de parets fines dita bètica amb decoració sorrenca i àmfores dels tipus Pascual 1 i Dressel 2/4.

Tots aquests estrats formen part d'un mateix reompliment per anivellar el carrer i que datem a mitjans del segle I d. C.. No s'han conservat restes de la seva pavimentació, ni dels estrats que l'amortitzen.

Planta d'època augustiana (Pl.11)

En aquest moment és quan s'amortitza un forat de dòlia (I-19) i uns talls fets a la terra verge. Desconeixem si es tracta també de forats de dòlia o són irregularitats naturals del terreny (I-97).

Aquests interestrats estan reomplerts pels següents nivells:

Estrat 39: Nivell de terra solta de color marró. Entre el

material recollit cal destacar: Varis fragments de Campaniana B de la forma Lamboglia 8, una vora de ceràmica pre-sigil.lata, un fons de Terra Sigil.lata Itàlica de la forma Goudineau 26, una vora de ceràmica de parets fines de la forma Mayet XVII i àmfores de les formes Laietana 1, Lamboglia 2 i Pascual 1.

Estrat 44: Terra marronosa de força consistència que no ha proporcionat material datable.

Estrat 56: Terra solta de color marró amb clapes cendroses, que ha proporcionat el següent material: varis fragments de ceràmica Campaniana B de les formes Lamboglia 1 i 5/7, un fons de ceràmica pre-sigil.lata, varis fragments de Terra Sigil.lata Itàlica de les formes Goudineau 1, 2, 5, 7 i 43, ceràmica de parets fines de les formes Mayet II, III, V, VIII, XII, XIV, XVII i XXXV, llànties de bec d'ocell i àmfores del tipus Pascual 1, algunes d'elles amb la marca M. Porcius.

A mitjans de segle I d. C. aquest estrat queda tallat junt amb la terra verge (I-103) per construir unes clavegueres (E1-8 i 57) i uns murs (E1-7 i 11).

Des del moment en que s'amortitzen aquests forats, fins la construcció de la claveguera (època de Claudi I) no tenim documentada cap fase intermitja. Creiem però, que aquesta zona podria ser un lloc de pas encara que de moment no tenim prou dades per confirmar-ho.

Planta de formació dels interestrats 19 i 97 (Pl. 12)

En un moment que no podem precisar, es fan uns forats a terra verge per posar-hi dòlies (I-19) i uns altres de forma irregular (I-97), dels quals no podem assegurar la seva funció, ja que estan tallats per la claveguera (El-8) i pel pilotatge de l'edifici de l'any 1977 (I-15). De tota manera creiem que seria la mateixa que els forats anteriors.

Troblem uns estrat a la part baixa de la zona excavada (Es-41 i 42) que no podem incloure per falta de dades en cap de les plantes realitzades fins ara. Els materials més moderns que han proporcionat són de finals del segle I d. C./ Inicis del segle II d. C..

L'absència d'altres nivells d'aquest moment en la resta de l'excavació, junt amb el fet que es trobaven directament sobre els nivells augustians (sense trobar nivells de carrer) ens fan qüestionar de moment l'existència d'una fase flàvia en aquesta zona.

En aquesta segona campanya s'han excavat també el estrats moderns 26, 33 i 38 que s'han afegit a la planta 1 i els elements 27 i 49 inclosos a la planta 2. Aquestes dues plantes es van presentar ja anteriorment.

INVENTARI MATERIALS CAMPANYA EXCAVACIONS ARQUEOLOGIQVES EN EL SOLAR DEL COSTAT DE LA TORRE VELLA ENTRE ELS CARRERS DEL TEMPLE I TERMES ROMANES (PLAÇA J. FONT I CUSSO). 1989. BADALONA (BARCELONES).

ESTRAT 26

- 1784 Frag. de vora de ceràmica campaniana B , possible Lamboglia 8.
- 1785 Frag. de vora de ceràmica campaniana B, forma Lamboglia 7
- 1786-7 Frags. s/f de ceràmica campaniana B
- 1788 Frag de vora de ceràmica d'imitació campaniana , forma Lamboglia 7
- 1789 Dos frags. de vora de la mateixa peça de ceràmica d'imitació campaniana, forma Lamboglia 5
- 1800-1 Frags s/f d'imitació campaniana
- 1802 Frags. de vora de T.S.I. , possible forma Goudineau 12
- 1803 Frag. de vora de T.S.I., forma Goudineau 40
- 1804 Frag. de vora de T.S.I., forma Goudineau 27
- 1805 Frag. de vora de T.S.I., forma Goudineau 19
- 1806 Frag. de vora de T.S.I., indeterminada
- 1807-11 Frags. de fons de T.S.I.
- 1812-17 Frags. s/f de T.S.I.
- 1818 Frag. de vora de T.S.S., forma Dragendorff 37
- 1819 Frag. de vora de T.S.S., forma indeterminada
- 1820 Frag. de fons de T.S.S.
- 1821-22 Frags. s/f de T.S.S. decorats

- 1823-24 Frags. s/f de T.S.S.
- 1825 Frag. de carena de T.S.A. A, forma Lamboglia 1
- 1826 Frag. de vora de ceràmica de parets fines, forma Mayet XVII
- 1827 Frag. de vora de ceràmica de parets fines, forma indeterminada
- 1828 Frag. de fons de ceràmica de parets fines, forma Mayet XXXV
- 1829 Frag. s/f de ceràmica de parets fines amb decoració d'espines
- 1830 Frag. de paret de ceràmica de parets fines, forma Mayet XVII
- 1831-35 Frags. s/f de ceràmica de parets fines
- 1836 Frag. s/f d'ungüentari
- 1837-39 Frags. de llàntia
- 1840 Frag. s/f de ceràmica comuna itàlica de roig pompejà
- 1841 Frag. de vora de ceràmica comuna africana, forma Hayes 23 A
- 1842-44 Frags. de vora de ceràmica comuna africana, forma Hayes 23 B
- 1845-50 Frags. de vora de ceràmica comuna africana, forma Ostia III fig. 267
- 1851 Frag. de vora de ceràmica comuna africana de vores fumades
- 1852-55 Frags. de fons de ceràmica comuna africana
- 1856-64 Frags. s/f de ceràmica comuna africana
- 1865-68 Frags. de vora de ceràmica grisa
- 1869 Frag. de fons de ceràmica grisa
- 1870-73 Frags. de nanses de ceràmica grisa
- 1874 Frag. s/f de ceràmica grisa indeterminada
- 1875-1908 Frags. s/f de ceràmica grisa

1909-35	Frag. de vora de ceràmica comuna
1935 bis	Frag. de vora de ceràmica comuna
1937-1950	Frag. de fons de ceràmica comuna
1950 bis	Frag. de fons de ceràmica comuna
1951-78	Frag. de nansa de ceràmica comuna
1979-83	Frag. de vora de ceràmica de cuina
1984-86	Frag. de fons de ceràmica de cuina
1987-2009	Frag. s/f de ceràmica grisa
2010	Frag. de vora d'àmfora Dressel 1 A
2011-16	Frag. de vora d'àmfora Pascual 1
2017-18	Frag. de vora d'àmfora Dressel 2/4
2019	Frag. de vora d'àmfora Dressel 28
2020	Frag. de vora d'àmfora indeterminada
2021	Frag. d'arrencament de nansa d'àmfora
2022-40	Frag. de nansa d'àmfora
2041-43	Frag. de pivot d'àmfora
2044	Frag. de tapadora de dòlia
2045	Tap
2046	Frag. de vora de morter
2047	Frag. de teula
2048	Frag. de vora de ceràmica vidriada moderna del tipus blava catalana
2049	Frag. de fons de ceràmica vidriada moderna del tipus blava catalana
2050-61	Frag. s/f de ceràmica vidrada moderna del tipus blava catalana
2062-71	Frag. de vora de ceràmica vidriada moderna blanca
2072	Frag. de fons de ceràmica vidriada moderna blanca
2073-78	Frag. s/f de ceràmica vidriada moderna blanca
2079-88	Frag. de vora de ceràmica vidriada moderna
2089-2131	Frag. s/f de ceràmica vidriada moderna

- 2132 Frag. de rajola moderna
- 2133 Frag. de totxo modern
- 2134 Frag. de peu de ceràmica indeterminada
- 2135 Fitxa de ceràmica comuna romana
- 2135 bis Frag. de teula
- 2136 Frag. de marbre
- 2137 Frags. de placa de marbre per revestir les parets
- 2138-41 Frags. de pintura mural
- 2142-44 Frags. de vora de vidre
- 2145 Frag. de fons de vidre
- 2146-63 Frags. s/f de vidre
- 2164 Agulla de bronze
- 2165 Frag. de clau de bronze
- 2166-2317 Frags. d'os
- 2318-29 Frags. de peces dentàries
- 2330-44 Frags. de fauna malacològica
- 2345 Cargol
- 7 frags. s/f de bronze
- 12 frags. s/f de ferro
- 1 frag. d'escòria
- 1023 frags. s/f de cer. comuna
- 766 frags. s/f d'àmfora
- 221 frags. de teula
- 2 frags. de totxo modern
- 1 frag. d'Opus Signinum
- ESTRAT 30
- 2346 Frag. de vora de ceràmica campaniana A, forma Lamboglia 36
- 2347 Frag. de fons de ceràmica campaniana A

- 2348 Frag. de vora de ceràmica campaniana B, forma Lamboglia 7
- 2349-50 Frags. s/f de ceràmica campaniana B
- 2351-52 Frags. de fons de ceràmica d'imitació campaniana
- 2353 Frag. de fons de T.S.I. amb marca ...FERT
- 2354-55 Frags. de fons de T.S.I.
- 2358 Cinc frags. de vora de la mateixa peça de T.S.S., forma Dragendorff 29
- 2359 Tres frags. de vora de la mateixa peça de T.S.S., forma Dragendorff 18
- 2360 Frag. de vora de T.S.S., forma Dragendorff 18
- 2361-62 Frags. s/f de T.S.S. decorats
- 2363 Frag. s/f de T.S.S.
- 2364 Frag. s/f de T.S.A. A
- 2365 Frag. de vora de ceràmica de parets fines, forma Mayet III
- 2366-67 Frags. de vora de ceràmica de parets fines
- 2368-69 Frags. de fons de ceràmica de parets fines
- 2370-71 Frags. s/f de ceràmica de parets fines
- 2372-74 Frags. de disc de llàntia de volutes
- 2375 Frag. s/f de llàntia
- 2376 Onze fragments d'un mateix plat de ceràmica de roig pompejà
- 2377-78 Frags. s/f de ceràmica comuna itàlica
- 2379-80 Frags. de vora i s/f de ceràmica comuna itàlica amb la superfície externa acanalada
- 2379 bis Frag. s/f de ceràmica comuna itàlica amb la superfície externa acanalada
- 2381 Frag. de vora de ceràmica comuna africana, forma Hayes 23 A
- 2382-85 Frags. de vora de ceràmica comuna africana, forma

- Ostia II fig. 306
- 2386-87 Frags. de vora de ceràmica comuna africana, forma possible Ostia II fig. 309
- 2388 Frag. de vora de ceràmica comuna africana, forma indeterminada
- 2389-90 Frags. de fons de ceràmica comuna africana
- 2391-98 Frags. s/f de ceràmica comuna africana
- 2399 Frag. de vora de ceràmica grisa
- 2400-03 Frags. de fons de ceràmica grisa
- 2404-06 Frags. de nansa de ceràmica grisa
- 2407-20 Frags. s/f de ceràmica grisa
- 2421-29 Frags. de vora de ceràmica comuna
- 2430 Dotze frags. de la mateixa peça d'un fons i paret de ceràmica comuna
- 2431-32 Frags. de fons de ceràmica comuna
- 2433-38 Frags. d'arrencament de nansa i de nansa de ceràmica comuna
- 2439 Frag. de tapadora de ceràmica comuna
- 2440 Vint-i-sis frags. de la mateixa peça d'una gerra de ceràmica de cuina
- 2441-45 Frags. de vora de ceràmica de cuina
- 2446-68 Frags. de vores d'àmfora Pascual 1
- 2469-70 Frags. de vores d'àmfora Dressel 20
- 2471-74 Frags. d'arrencament de nansa d'àmfora
- 2475-96 Frags. de nanses d'àmfora
- 2497-2507 Frags. de vores i paret d'una mateixa àmfora indeterminada
- 2508 Frag. de coll d'àmfora
- 2509 Frag. de pivot d'àmfora
- 2510-11 Frags. de teula
- 2512 Frag. d'opus signinum

- 2513 Frag. de placa de possible marbre negre per revestir parets
- 2514-17 Frags. de vora de vidre
- 2518-33 Frags. s/f de vidre
- 2534-36 Moneda
- 2537 Frag. de fibula de bronze
- 2538 Possible aplic de bronze de forma semicircular
- 2539 Frag. de clau de bronze
- 2540 Frag. d'anella de bronze
- 2541 Anella de bronze
- 2542 Frag. de clau de bronze
- 2543 Possible dena de bronze
- 2544-52 Frags. de claus de ferro
- 2553 Os treballat
- 2554-2641 Frags. d'os
- 2642-45 Frags. de dents
- 2646-47 Fauna malacològica
- 3 frags. s/f de bronze
- 23 frags. s/f de ferro
- 343 frags s/f de ceràmica comuna
- 1049 frags. s/f d'àmfora
- 5 frags. s/f de dolia
- 44 frags. de teula
- 8 frags. d'imbrex
- 1 frag. d'opus signinum

ESTRAT 33

- 2648 Frag. de vora de ceràmica comuna africana, forma Hayes 23 A
- 2649 Frag. s/f de T.S.A. A

- 2650 Frag. de vora de ceràmica comuna africana, forma Hayes 23 B
- 2651 Frag. de vora de ceràmica comuna africana , forma Ostia II, fig. 303
- 2652 Frag. de fons de ceràmica comuna africana de fons estriat
- 2653 Frag. de fons de ceràmica comuna africana de vora fumada
- 2654-56 Frags. de vores de ceràmica comuna africana de vora fumada
- 2657-58 Frags. s/f de T.S.I.
- 2659 Frag. de vora de T.S.S.
- 2660-7 Frags. s/f de ceràmica comuna africana
- 2668-69 Frags. de vora de ceràmica grisa
- 2670 Frag. de fons de ceràmica grisa
- 2671-74 Frags. s/f de ceràmica grisa
- 2675-80 Frags. de vora de ceràmica comuna
- 2681 Frag. s/f de ceràmica comuna amb vernís
- 2682-83 Frags. de carena de ceràmica comuna
- 2684-85 Frags. de fons de ceràmica comuna
- 2686 Frag. de nansa de ceràmica comuna
- 2687-89 Frags. de vora de ceràmica de cuina
- 2690-91 Frags. de vora d'àmfora Pascual 1
- 2692-93 Frag. de vora d'àmfora indeterminada
- 2694-96 Frags. de nanses d'àmfora
- 2697 Frag. de pivot d'àmfora
- 2698-99 Frags. de teula
- 2700 Frag. de vora de ceràmica moderna vidriada del tipus verd manganès
- 2701 Frag. s/f de ceràmica moderna vidriada del tipus blau català

- 2702-08 Frags. s/f de ceràmica vidriada moderna
- 2709 Frag. de totxo modern
- 2710-15 Frags. de pintura mural
- 2716-17 Frags. de plaquetes de marbre
- 2718 Frags. de vora de vidre
- 2719-21 Frags. s/f de vidre
- 2722-59 Frags. d'os
- 2760-62 Frags. de peces dentàries
- 2763-69 Frags. de fauna malacològica
- 2770-73 Frags. de cargol
- 3 frags. s/f de bronze
- 2 frags. s/f de ferro
- 127 frags. s/f d'àmfora
- 76 frags. s/f de ceràmica de cuina
- 6 frags. s/f de ceràmica de cuina
- 58 frags. de teula
- 2 frags. s/f de dolia
- ESTRAT 34
- 2774 Frag. de fons de T.S.I.
- 2775 Frag. de vora de T.S.S. indeterminada
- 2776 Frag. de vora de T.S.S. indeterminada
- 2777 Frag. s/f de T.S.S. decorada
- 2778 Frag. de vora de T.S.H., possible Dragendorf 30
- 2779-80 Frags. s/f de T.S.H.
- 2781-82 Frags. de nansa d'àmfora.
- 2783 Frag. s/f d'àmfora acanalada
- 2784 Frag. s/f de vidre
- 2785-93 Frags. d'os
- 2794-95 Frags. de peces dentàries

2796-97 Frags. de fauna malacològica
 19 frags. s/f de ceràmica comuna
 11 frags. s/f d'àmfora
 6 frags. de teula

ESTRAT 35

2798-99 Frags. s/f de ceràmica campaniana B
3000 Frag. de fons de T.S.S.
3001-02 Frags. s/f de T.S.S.
3003 Frag. s/f de T.S.A. A
3004 Frag. de vora de T.S.A. D, forma Hayes 51 A
3005 Frag. de vora de T.S. Lucente, forma Lamboglia 45
3006 Frag. de vora de ceràmica comuna itàlica
3007 Frag. de vora de ceràmica comuna africana, forma
 Hayes 23B
3008 Frag. de vora de ceràmica comuna africana de vores
 fumades
3009 Frag. de vora de ceràmica comuna africana , forma
 Ostia III, fig. 267
3010-14 Frags. s/f de ceràmica comuna africana
3015 Frag. s/f de ceràmica grisa vernissada de producció
 indeterminada
3016-20 Frags. s/f de ceràmica grisa
3021-24 Frags. de vora de ceràmica comuna romana
3025 Frag. de fons de ceràmica comuna romana
3026 Frag. de vora de ceràmica de cuina
3027 Frag. d'arrencament de vora d'àmfora
3029-30 Frags de nansa d'àmfora
3031 Frag. s/f d'àmfora púnica
3032 Frag. s/f d'àmfora itàlica

- 3033 Tap de ceràmica
- 3034 Frag. de vora de ceràmica vidriada moderna blanca
- 3035 Frag. de vora de ceràmica vidriada moderna
- 3036-39 Frags. s/f de ceràmica vidriada moderna
- 3040-41 Frags. de vora de ceràmica comuna moderna
- 3042 Frag. de fons de ceràmica comuna moderna
- 3043 Frag. s/f de ceràmica comuna moderna decorada
- 3044-45 Frags. de plaques de marbre per revestir parets
- 3046 Frag. de pintura mural
- 3047 Frag. de fons de vidre
- 3048 Frag. s/f de vidre
- 3049-55 Frags. d'os
- 3056-58 Peces dentàries
- 3059-62 Fauna malacològica
- 68 frags s/f de ceràmica comuna llençats
- 1 frag. s/f de ceràmica comuna ibèrica
- 5 frags. s/f de ceràmica de cuina
- 39 frags. de teula
- 3 frags. d'opus signinum
- 5 frags. s/f de ceràmica comuna moderna
- ESTRAT 38
- 3063 Frag. de fons de ceràmica campaniana B
- 3064-66 Frags. s/f de ceràmica campaniana B
- 3067 Frag. de vora de T.S.I., possible forma Goudièreau 13
- 3068 Frag. s/f de T.S.I.
- 3069 Frag. de vora de ceràmica de parets fines, possible forma Mayet XIV
- 3070 Frag. de fons de ceràmica de parets fines, possible imitació de la forma Mayet XVII

- 3071-72 Frags. s/f de ceràmica de parets fines
- 3073 Frag. de llàntia
- 3074 Frag. de vora de ceràmica: comuna itàlica de roig
pompeià
- 3075 Frag. de vora de ceràmica grisa
- 3076 Frag. de fons de ceràmica grisa
- 3077-80 Frags s/f de ceràmica grisa
- 3081 Frag. de vora de ceràmica comuna
- 3082-83 Frags. de fons de ceràmica comuna
- 3084 Frag. de nansa de ceràmica comuna
- 3085 Frag. de vora de ceràmica de cuina
- 3086-88 Frags. de vora d'àmfora Pascual 1
- 3089 Frag. de carena d'àmfora de pasta tarraconense
- 3090 Frag. de fons de possible àmfora
- 3091 Frag. d'arrencament de nansa d'àmfora
- 3092 Frag. de vora de ceràmica vidriada moderna blanca
- 3093-94 Frags. s/f de ceràmica vidriada moderna
- 3095 Frag. de placa de marbre per revestir murs
- 3096 Frag. de vora i coll de vidre
- 3097 Frag. s/f de vidre
- 3098-3111 Frags. d'os
- 3112-13 Frags. de peces dentàries
- 3114-19 Frags. de fauna malacològica
- 3120 Frag. d'escòria
- 103 frags s/f de ceràmica comuna
- 71 frags. s/f d'àmfora
- 6 frags. s/f de ceràmica de cuina
- 13 frags. de teula
- 2 frags. d'escòria

- 3121-23 Frags. s/f de ceràmica campaniana A
- 3124 Frag. de vora de ceràmica campaniana B, forma
Lamboglia 8
- 3125 Frag. de vora de ceràmica campaniana B, forma
Lamboglia 8
- 3126 Frag. de fons de ceràmica campaniana B
- 3127-29 Frags. s/f de ceràmica campaniana B
- 3130-31 Frags. de vora de ceràmica d'imitació campaniana
- 3131 bis Frag. s/f de ceràmica d'imitació campaniana
- 3132 Frag. de vora de ceràmica pre-sigil.lata
- 3133 Dos frags. de fons de la mateixa peça de T.S.I.,
forma Goudineau 26
- 3134 Frag. de vora de ceràmica de parets fines, forma
possible Mayet XVII
- 3135 Frag. s/f de ceràmica de parets fines amb decoració
de ramificacions a la barbotina de producció local
- 3136-47 Frags. s/f de ceràmica de parets fines
- 3148 Frags de llàntia
- 3149-50 Frags. de vora de ceràmica comuna itàlica
- 3151 Frag. de fons de ceràmica comuna itàlica
- 3152-53 Frags. s/f de ceràmica comuna itàlica
- 3154 Frag. s/f de ceràmica comuna itàlica de roig pompejà
- 3155-56 Frags. s/f de possible ceràmica comuna d'imitació
itàlica amb la superfície externa acanalada
- 3157-64 Frags. de vora de ceràmica grisa
- 3165 Frag. de fons de ceràmica grisa
- 3166-69 Frags. de nansa de ceràmica grisa
- 3170-86 Frags. s/f de ceràmica grisa
- 3187-89 Frags. de vora de ceràmica comuna

3190-91 Frags. de fons de ceràmica comuna
 3192-93 Frags. de nansa de ceràmica comuna
 3194-95 Frags. de vora de ceràmica de cuina
 3196-97 Frags. de vora d'àmfora Laietana 1
 3198 Frag. de vora d'àmfora Lamboglia 2
 3199 Frag. de vora d'àmfora Pascual 1
 3200 Frag. de vora d'àmfora indeterminada
 3201 Frag. d'arrencament de vora d'àmfora Pascual 1
 3202 Frag. de pivot d'àmfora
 3203 Frag. de carena d'àmfora
 3204-05 Frags. de pondus
 3206-09 Frags. de pintura mural
 3210 Frag. de vora de vidre
 3211 Frag. s/f de vidre
 3212 Possible fitxa de pedra treballada
 3213-75 Frags. d'os
 3276-80 Peces dentàries
 3281-89 Fauna malacològica
 3290 Cargol
 3291 Frags. d'escòria
 4 frags. s/f de bronze
 7 frags. s/f de ferro
 1 frag. s/f de plom
95 frags. s/f de ceràmica comuna
113 frags. s/f d'àmfora
38 frags. de ceràmica de cuina
52 frags. de teula
1 frag. d'imbrex

ESTRAT 40

- 3292-93 Frag. s/f de ceràmica campaniana B
- 3294 Frag. de vora de T.S.I.
- 3295 Frag. s/f de T.S.I. decorada
- 3296 Frag. s/f de T.S.I.
- 3297 Frag. de carena de T.S.I.
- 3298 Frag. de vora de T.S.S. , forma Dragendorff 29
- 3299-3300 Frags. de vora de T.S.S., forma Dragendorff 18
- 3301 Frag. de fons de T.S.S. amb marca OF....
- 3302-03 Frags de fons de T.S.S., possible forma Dragendorff 18
- 3304 Frag. de fons de T.S.S.
- 3305-16 Frags. s/f de T.S.S. decorada
- 3317 Frag. s/f de T.S.S, tipus marmorata
- 3318 Frag. de vora de T.S.H.
- 3319 Frag. de vora de ceràmica de parets fines de producció local
- 3320 Frag. de vora de ceràmica de parets fines de producció bètica, forma Mayet XXXVII
- 3321 Frag. de vora de ceràmica de parets fines, possible forma Mayet XIV
- 3322 Frag. de vora de ceràmica de parets fines, forma Mayet V
- 3323 Frag. de nansa de ceràmica de parets fines, possible forma Mayet X
- 3324 Frag. s/f de ceràmica de parets fines amb decoració sorrenca
- 3325-36 Frags. s/f de ceràmica de parets fines
- 3337 Frag. de llàntia
- 3338 Frag. de vora de ceràmica comuna ibèrica
- 3339-40 Frags. s/f de ceràmica comuna itàlica

- 3341-47 Frags. s/f de possible ceràmica comuna itàlica amb la superfície externa acanalada
- 3348 Dos frags. de vora i paret de la mateixa peça de ceràmica comuna africana, forma Ostia II, fig. 306
- 3349 Frag. de fons de ceràmica comuna africana
- 3350-53 Frags. s/f de ceràmica comuna africana
- 3354-58 Frags. de vora de ceràmica grisa
- 3359-62 Frags. de fons de ceràmica grisa
- 3363-67 Frags. d'arrencament de nansa i nansa de ceràmica grisa
- 3368-93 Frags. s/f de ceràmica grisa
- 3394-3408 Frags. de vora de ceràmica comuna
- 3409-13 Frags. de fons de ceràmica comuna
- 3414-18 Frags. de nansa de ceràmica comuna
- 3419 Dos frags. s/f de colador de ceràmica comuna
- 3420-29 Frags. de vora de ceràmica de cuina
- 3430-31 Frags. de fons de ceràmica de cuina
- 3432-33 Frags. de vora d'àmfora ibèrica
- 3434 Frag. de vora d'àmfora Dressel 7/11
- 3435 Frag. de vora d'àmfora possible Dressel 20
- 3436 Frag. de vora d'àmfora Dressel 18
- 3437-40 Frags. de vora d'àmfora Dressel 2/4
- 3441-90 Frags. de vora d'àmfora Pascual 1
- 3491-3538 Frags. de nansa d'àmfora
- 3539 Frag. de pivot d'àmfora
- 3540-49 Frags. de vora d'àmfora potser baix imperial
- 3550-53 Frags. de pivot d'àmfora potser baix-imperial
- 3554-66 Frags. de nansa d'àmfora potser baix-imperial
- 3567 Tap d'àmfora púnica
- 3568 Frag. de teula
- 3569-71 Frags. d'opus signinum

3572 Frag. de fons de vidre

3573-78 Frags. s/f. de vidre

3579 Frag. de barnilla de bronze

3580-82 Frags. de clau de Ferro

3583-3682 Frags. d'os

3683-86 Peces dentàries

3687 Fauna malacològica

5 frags. s/f. ferro

2 frags. d'escoria de ferro

2 frags. s/f. de bronze

2465 frags. s/f. d'àmfora

333 frag. s/f. de ceràmica comuna

72 frags. de teula

9 frags. d'imbrex

126 frags d'àmfora baix-imperial s/f.

1 frag. d'opus signinum

12 frag. s/f. de ceràmica de cuina

ESTRAT 41.

3688-89 Frags. s/f. de ceràmica campaniana A

3690 Frag. de vora de ceràmica campaniana B, forma Lamboglia 5

3691 Frag. de vora de ceràmica grisa imitació campaniana B

3692 Frag. de vora de T.S.I., forma possible Goudineau 13

3693 Quatre frags. de fons de T.S.I., forma Goudineau 26

3694-96 Frags. s/f. de T.S.I.

3697 Frags. s/f. de T.S.A. A

3698 Frag. de vora de ceràmica de parets fines, forma indeterminada

- 3699-3701 Frags. de fons de ceràmica de parets fines
indeterminada
- 3702-03 Frags. s/f. de ceràmica de parets fines locals
decorada
- 3703 bis Frag. s/f. de ceràmica de parets fines decorada
- 3704-10 Frags. s/f. de ceràmica de parets fines
- 3711 Frag. de bec de llàntia
- 3712 Frag. de cassola de llàntia
- 3712 bis Frag. de vora de ceràmica comuna itàlica
- 3713-14 Frags. s/f. de ceràmica comuna itàlica amb vernís
vermell
- 3715 Frag. de vora de ceràmica comuna africana de vora
fumada
- 3716 Frag. s/f. de ceràmica comuna africana
- 3717-20 Frags. de vora de ceràmica grisa
- 3721 Frag. de nansa de ceràmica grisa
- 3722-23 Frag. de fons de ceràmica grisa
- 3724-33 Frags. s/f. de ceràmica grisa
- 3734-39 Frags. vores de ceràmica comuna
- 3740 Frag. de nansa de ceràmica comuna
- 3741 Frag. de fons de ceràmica comuna
- 3742 Frag. de vora de ceràmica de cuina
- 3743 Frag. de fons de ceràmica de cuina
- 3744 Frag. de vora d'àmfora, tipus Dressel 2/4
- 3745-47 Frags. de vora d'àmfora, tipus Pascual 1 amb marca M.
PORCIUS
- 3748-56 Frags. de vora d'àmfora, tipus Pascual 1
- 3757-60 Frags. de colls d'àmfora Pascual 1
- 3762-74 Frags. d'arrancament de nansa d'àmfora
- 3775-85 Frags. de nansa d'àmfora
- 3786-90 Frags. de pivot d'àmfora

- 3791 Frag. de teula
- 3792 Frag. de fons de vidre
- 3793-94 Frags. de pintura mural
- 3795 Frag. de clau de bronze
- 3796-3978 Frags. d'os
- 3979-83 Frags. de peces dentàries
- 3784-89 Fauna malacològica
- 3990 Frag. d'escòria
- 3 frags. s/f. de ferro
- 92 frags. s/f. de ceràmica comuna
- 8 frags. s/f. de ceràmica de cuina
- 437 frags. s/f. d'àmfora
- 1 frag. s/f. de dòlia
- 37 frags. de teula
- 4 frags. d'imbrex
- ESTRAT 42.
- 3990 bis Frag. s/f. comuna ibèrica pintada
- 3991 Frag. de fons de ceràmica campaniana A
- 3992 Frag. de vora de ceràmica campaniana B, forma Lamboglia 5
- 3993 Frag. de vora de ceràmica campaniana B, forma possible Lamboglia 3
- 3994-96 Frags. s/f. de campaniana B
- 3997 Frag. de ceràmica de vernís negre de producció indeterminada
- 3998 Frag. de vora de ceràmica imitació campaniana
- 3999 Frag. de fons de ceràmica imitació campaniana
- 4000 Frag. s/f. de ceràmica d'imitació campaniana
- 4001 Frag. de fons de T.S.I.
- 4002 Frag. de vora de T.S.I.

- 4003 Frag. de vora de T.S.I.
- 4004 Frag. de vora de T.S.I.
- 4005 Frag. s/f. de T.S.I.
- 4006 Frag. de vora de ceràmica de parets fines, forma Mayet V
- 4007 Frag. de fons de ceràmica de parets fines, Mayet XVII
- 4008-24 Frags. s/f. de ceràmica de parets fines
- 4025 Frag. de bec de llàntia de volutes
- 4026 bis Frag. de vora de ceràmica comuna itàlica de roig pompejà
- 4027-28 Frags. s/f. de ceràmica comuna itàlica de roig pompejà
- 4029 Frag. de fons de ceràmica comuna itàlica
- 4030-31 Frags. de vora de ceràmica comuna africana de vores fumades
- 4032 Frag. de vora de ceràmica comuna africana, forma Hayes 23
- 4033-38 Frags. de vora de ceràmica grisa
- 4039-40 Frags. de fons de ceràmica grisa
- 4041-63 Frags. s/f. de ceràmica grisa
- 4064-72 Frags. de vora de ceràmica comuna
- 4073 Set frags. de fons i paret d'una mateixa peça de ceràmica comuna
- 4074-78 Frags. de fons de ceràmica comuna
- 4079-80 Frags. de coll de ceràmica comuna
- 4081 Frag. de peu de ceràmica comuna
- 4082-85 Frags. de nansa de ceràmica comuna
- 4086-88 Frags. de vora de ceràmica de cuina
- 4089-90 Frags. de fons de ceràmica de cuina
- 4091 Frag. de nansa i paret de ceràmica de cuina
- 4092 Frag. de vora d'àmfora, tipus Dr. 2-4

- 4093-4100 Frags. de vora d'àmfora Pascual 1 amb marca M.PORCIUS
- 4101-4116 Frags. de vora d'àmfora Pascual 1
- 4117-20 Frags. de coll d'àmfora Pascual 1
- 4121-35 Frags. de pivot d'àmfora
- 4136-69 Frags. d'arrancament de nansa d'àmfora
- 4170 Frag. de vora de dòlia
- 4171-4287 Frags. d'os
- 4288-4303 Peces dentàries
- 4304-08 Frags. de fauna malacològica
- 4309 Frag. s/f de vidre d'un bol de costelles
- 4310 Frag. de possible marbrè
- 3 frags. s/f. de bronze
- 3 frags. s/f. de ferro
- 2 frags. s/f. d'escòria
- 217 frags. s/f. d'àmfora
- 233 frags. s/f. comuna
- 26 frags. s/f. de cuina
- 2 frags. s/f. de dòlia
- 4 frags. d'imbrex
- 27 frags. de teula
- ESTRAT 43.
- 4311 Frag. s/f de ceràmica campaniana A
- 4312 Frag. de vora de ceràmica campaniana B, forma Lamboglia 7
- 4313 Frag. de vora de ceràmica campaniana B, forma Lamboglia 2
- 4314 Frag. de vora de ceràmica campaniana B
- 4315 Frag. de vora de ceràmica campaniana B, forma Lamboglia 5
- 4316 Frag. de fons de ceràmica campaniana B

- 4317-18 . Frags. s/f. de ceràmica campaniana B
- 4319 Frag. de vora de ceràmica d'imitació campaniana
- 4320-21 Frags. s/f. de ceràmica d'imitació campaniana
- 4322 Frag. de fons de pre-sigil.lata
- 4323-25 Frag. de fons de T.S.I.
- 4326-31 Frags. s/f. de T.S.I.
- 4332 Frag. de vora de T.S.A. A, forma Lamboglia 2
- 4333 Frag. de vora de ceràmica de parets fines, possible
Marabini L.
- 4334 Frag. de vora de ceràmica de parets fines, possible
Mayet III
- 4335-36 Frag. de vora de ceràmica de parets fines, forma
Mayet XXXVII amb decoració a la barbotina
- 4337 Frag. de vora de ceràmica de parets fines
- 4338 Frag. de fons de ceràmica de parets fines
- 4339 Frag. s/f d'un vas del tipus d'Acó
- 4340-53 Frags. s/f. de ceràmica de parets fines
- 4354 Frag. de fons d'ungüentari
- 4355-56 Frags. s/f. de ceràmica tripolitana
- 4357-62 Frags. de vora de ceràmica comuna ibèrica
- 4363 Dos frags. de vora de la mateixa peça de ceràmica
comuna itàlica
- 4363bis Frag. de vora de ceràmica comuna itàlica
- 4364 Frag. s/f de ceràmica comuna itàlica
- 4365-66 Frags. de vora de ceràmica comuna africana de vores
fumades
- 4364 Frag. de vora de ceràmica comuna itàlica
- 4365-66 Frags. de vora de ceràmica comuna africana de vores
fumades
- 4367 Frag. de vora de ceràmica comuna africana de la forma
Hayes 23 A

- 4367 bis Frag. de vora de ceràmica comuna africana , forma possible Atlante CVII,12
- 4368-70 Frags. s/f de ceràmica comuna africana
- 4371-78 Frags. de vora de ceràmica grisa
- 4379-83 Frags. de fons de ceràmica grisa
- 4384-87 Frags. de nansa de ceràmica grisa
- 4388-4415 Frags. s/f de ceràmica grisa
- 4416-38 Frags. de vora de ceràmica comuna
- 4439-44 Frags. de fons de ceràmica comuna
- 4444 bis Frag. de fons de ceràmica comuna
- 4445-53 Frags. de nansa de ceràmica comuna
- 4454 Frag. s/f de ceràmica comuna pintada
- 4455-65 Frags. de vora de ceràmica de cuina
- 4466-72 Frags. de vora d'àmfora Pascual 1
- 4473 Frag. de coll, carena i arrencament de nansa d'àmfora Pascual 1
- 4474-83 Frags. d'arrencament de nansa i nansa d'àmfora
- 4484-85 Frags. de pivot d'àmfora
- 4486 Frag. de fons interior d'un pivot d'àmfora
- 4487 Frags. s/f d'una àmfora possible
- 4488 Frag. de pintura mural
- 4489 Tesel.la
- 4490 Frag. de vora de vidre
- 4491-92 Frags.s/f de vidre
- 4493 Moneda
- 4494-95 Frags. de clau de bronze
- 4496 Frag. d'agulla de bronze
- 4497 Frags. de clau de ferro
- 4498 Frags. d'os treballat
- 4499-4611 Frags. d'os
- 4612-30 Peces dentàries

4631-47 Fauna malacològica
4648 Fitxa de ceràmica
6 frags. s/f de bronze
3 frags. d'escòria de ferro
1 frag. d'escòria de vidre
299 frags. s/f de ceràmica comuna
336 frags. s/f d'àmfora
14 frags. de ceràmica de cuina
20 frags. de teula

ESTRAT 44

4649 Frag. de fons de ceràmica de parets fines
4650 Frag. de fons de ceràmica comuna
4651-52 Frags. de vora de ceràmica de cuina
4653 Frag. de fons de ceràmica de cuina
4654 Peça de columna
4655 Frag. de teula
4656-60 Frags. d'os
4661-63 Fauna malacològica
4 frags. s/f de ceràmica comuna
2 frags. s/f d'àmfora
1 frag. de teula

ESTRAT 45

4664-65 Frags. s/f de T.S.I.
4667 Frag. de vora de T.S.H., forma Dragendorff 37
4668-72 Frags. de fons i paret de T.S.H.
4673 2 frags. s/f de ceràmica de parets fines
4674-75 Frags. de nansa de ceràmica comuna ibèrica

- 4676 Frag. s/f de ceràmica comuna itàlica de roig pompejà
- 4677 Frag. de vora de ceràmica comuna africana, forma
Hayes 23 B
- 4678 Frag. de vora de ceràmica comuna africana, forma
Ostia I, fig. 262
- 4679-80 Frags. de vora de ceràmica comuna africana de vora
fumada
- 4681-82 Frags. de fons de ceràmica comuna africana
- 4683-4700 Frags. s/f de ceràmica comuna africana
- 4701-03 Frags. de vora de ceràmica grisa
- 4704 Frags. s/f de ceràmica grisa
- 4705-06 Frags. de vora de ceràmica comuna
- 4707 Frag. de fons de ceràmica comuna
- 4708 Frag. de marbre
- 4709 Frag. de placa de marbre per revestir murs
- 4710-11 Frags. de pintura mural
- 4712 Frag. de vora de vidre
- 4713-71 Frags. d'os
- 4772-76 Peces dentàries
- 4777-78 Fauna malacològica
- 4779 Possible fitxa
- 2 frags d'escòria de ferro
- 1 frag. s/f de plom
- 27 frags. s/f de ceràmica comuna
- ESTRAT 46
- 4780 Frag. de vora de ceràmica campaniana B, forma
Lamboglia 4
- 4781 Frag. s/f de ceràmica campaniana B
- 4782 Frag. de vora de T.S.I., forma Goudineau 1

- 4783 Frag. de vora de ceràmica de parets fines, forma Mayet XIV
- 4784-85 Frags. de nansa de ceràmica de parets fines
- 4786-88 Frags. s/f de ceràmica de parets fines
- 4789 Frag. s/f de llàntia
- 4790 Frag. de vora de ceràmica comuna itàlica
- 4791 Frag. s/f de ceràmica comuna itàlica
- 4792-93 Frags. s/f de ceràmica comuna africana
- 4794-97 Frags. de vora de ceràmica grisa
- 4798-4800 Frags. s/f de ceràmica grisa
- 4801-11 Frags. s/f de ceràmica grisa
- 4812-17 Frags. de vora de ceràmica comuna
- 4818-20 Frags. de fons de ceràmica comuna
- 4821-24 Frags. de nansa de ceràmica comuna
- 4825-27 Frags. de vora de ceràmica de cuina
- 4728 Frag. de fons de ceràmica de cuina
- 4829 Frag. de vora d'àmfora Pascual 1
- 4830 Frag. d'arrencament de nansa d'àmfora
- 4831-32 Frags. de pivot d'àmfora
- 4833-35 Frags. d'arrencament de nansa d'àmfora
- 4836 Frag. s/f d'àmfora,
- 4837 Tap d'àmfora
- 4838 Frag. de vora de morter
- 4839 Frag. de vora d'un bol de costelles de vidre
- 4840 Frag. s/f de vidre
- 4841 Frag. de clau de bronze
- 4842-4907 Frags. d'os
- 4908 Frag. de peça dentària
- 4909-10 Fauna malacològica
- 4911 Cargol
- 3 frags s/f de ferro

2 frags d'escòria de vidre
124 frags s/f de ceràmica comuna
22 frags s/f de ceràmica de cuina
240 frags d'àmfora
70 frags de teula
11 frags d'imbrex

ESTRAT 47

- 4912 Frag. de fons de T.S.S.
4913 Frag. s/f de T.S.S.
4914 Frag. s/f de T.S.A. A1 decorada a rodeta
4915-16 Frags. s/f de T.S.A. A1
4917 Frag. de fons de T.S.A. A1, forma Hayes 31
4918 Frag. d'orla de llàntia
4919 Frag. de vora de ceràmica comuna africana, forma Atlante CVII,12
4920 Frag. de vora de ceràmica comuna africana, forma Ostia III, fig. 267
4921 Frag. de vora de ceràmica comuna africana, forma Ostia I, fig. 261
4922 Frag. de vora de ceràmica comuna africana, forma possible Ostia I, fig. 261
4923-25 Frag. de vora de ceràmica comuna africana, forma Hayes Lamboglia 3A
4926-31 Frags. de vora de ceràmica comuna africana de vora fumada, forma Ostia III, fig. 332
4932-33 Frag. de vora de ceràmica comuna africana de vora fumada, forma Ostia III, fig. 302
4934-37 Frags. de vora de ceràmica comuna africana, forma Hayes 23 B

- 4938 Frag. de fons de ceràmica comuna africana de vora fumada
- 4939-44 Frags. de fons de ceràmica comuna africana de fons estriat
- 4945-79 Frags. s/f de ceràmica comuna africana
- 4980-89 Frags. s/f de ceràmica grisa
- 4990-91 Frags. de vora de ceràmica comuna
- 4992-97 Frags. de fons de ceràmica comuna
- 4998-5003 Frags. de nansa de ceràmica comuna
- 5004 Frag. de vora de ceràmica de cuina
- 5005 Frag. de fons de ceràmica de cuina
- 5006 Frag. de vora d'àmfora ,possible Lamboglia 2
- 5007 Frag. de vora d'àmfora Haltern 70
- 5008 Frag. de pivot d'àmfora
- 5009 Frag. s/f d'àmfora estriada
- 5010 Frag. de vora i fons de morter
- 5011-12 Frags. de teula
- 5013-17 Frag. de pedra per arrebossar
- 5018-19 Frags. de marbre
- 5020-31 Frags. de pintura mural
- 5032 Frag. de vora de vidre
- 5033-34 Frags. s/f de vidre
- 5035 Frag. de clau de ferro
- 5036-5202 Frags. d'os
- 5203-12 Frags. de peces dentàries
- 5213-16 Fauna malacològica
- 5217 Cargol
- 5 frags s/f de ferro ;
- 119 frags de ceràmica comuna
- 1 frag. de ceràmica de cuina
- 140 frags. s/f d'àmfora

1 frag. s/f de dòlia
104 frags. de teula
2 frags. d'imbrex

ESTRAT 48

5218 Dos frags. de vora i paret de ceràmica de parets fines de closca d'ou, forma Mayet XXXIV

5219 Quatre frags. de fons i dipòsit de llàntia

5220 Frag. de vora i coll d'ungüentari

5221 Frag. de vora de ceràmica comuna africana de vora fumada

5222 Frag. de vora de ceràmica grisa

5223-24 Frags. de fons de ceràmica comuna

5225 Frag. de vora de dòlia

5226 Frag. de vora de vidre

5227-36 Frags. s/f de vidre

5237-57 Frags. d'os

5258 Peces dentàries

5259 Possible fitxa

2 frags s/f de ceràmica comuna

6 frags s/f d'âmfora

2 frags. de teula

6 frags. de bronze

ESTRAT 50

5260 Frag. de vora de T.S.H., forma Dragendorff 29

5261 Frag. de vora de T.S.S., forma Ritterling 8

5262 Frag. de vora de ceràmica de parets fines, forma Mayet XIV

- 5263-72 Frags. s/f de ceràmica de parets fines
- 5273 Frag. s/f de ceràmica comuna africana
- 5274-75 Frags. de vora de ceràmica grisa
- 5276 Frag. de fons de ceràmica grisa
- 5277-78 Frags. de nansa de ceràmica grisa
- 5279-91 Frags. s/f de ceràmica grisa
- 5292 Frag. de vora i coll d'una gerra de ceràmica comuna
- 5293-96 Frags. d'arrencament de nansa i nansa de ceràmica comuna
- 5297 Frag. de fons de ceràmica de cuina
- 5298 Frag. de paret i nansa de ceràmica de cuina d'una gran gerra o dòlia
- 5299-5302 Frags. de vora d'àmfora Pascual 1
- 5303-08 Frags. de nansa d'àmfora
- 5309 Frag. s/f d'àmfora
- 5310 Frag. indeterminat de ceràmica
- 5311-12 Frags s/f de vidre
- 5313 Frags de bronze de forma rectangular
- 5314 Frag. de clau de bronze
- 5315 Frag. de clau de ferro
- 5316-5429 Frags. d'os
- 5430-35 Peces dentàries
- 46 frags s/f de ceràmica comuna
- 206 frags s/f d'àmfora
- 13 frags de teula
- 8 frags s/f d'àmfora baix imperial
- 161 frags d'os

ESTRAT 51

- 5436 Frag. de vora de ceràmica grisa imitació Campaniana A

- 5437 Frag. de nansa de ceràmica de parets fines
- 5438-39 Frags. s/f de ceràmica de parets fines
- 5440 Frag. de fons de ceràmica comuna ibèrica
- 5441-42 Frags. de vora de ceràmica grisa
- 5443 Frag. s/f de ceràmica grisa
- 5444-46 Frags. de vora de ceràmica comuna
- 5447-48 Frags. de nansa de ceràmica comuna
- 5449 Frag. de fons de ceràmica comuna
- 5450-51 Frags. de vora de ceràmica de cuina
- 5452-59 Frags. s/f de ceràmica de cuina
- 5460 Frag. de vora d'àmfora Pascual 1
- 5461 Frag. de vora d'àmfora
- 5462 Frag. de nansa d'àmfora
- 5463 Frag. de nansa d'una gran gerra o dòlia
- 5464-79 Frags. d'os
- 4 frags. d'escòria
- 56 frags. s/f de ceràmica comuna
- 68 frags. s/f d'àmfor
- 13 frags. de teula

ESTRAT 52

- 5480 Frag. s/f de ceràmica vernissada de color negre, indeterminada
- 5481 Frag. de nansa de ceràmica grisa
- 5482 Frag. s/f de ceràmica grisa
- 5483 Frag. d'arrencament de nansa de ceràmica comuna
- 5484 Frag. s/f de ceràmica de cuina
- 5484 bis Frag. de vora d'àmfora Pascual 1 amb marca M. PORCIUS
- 5485-86 Frags. de nansa d'àmfora
- 5487 Frag. s/f d'àmfora púnica

- 5488 Frag. s/f de vidre
- 5489-91 Frags. d'os
- 8 frags. s/f de ceràmica comuna
- 23 frags. s/f d'àmfora

ESTRAT 53

- 5492-93 Frags. s/f de ceràmica de parets fines, forma Mayet
XXIV
- 5494 Frag. de fons de ceràmica grisa
- 5495-98 Frags. s/f de ceràmica grisa
- 5499-5503 Frags. s/f de ceràmica grisa amb decoració pentinada
a l'interior
- 5504-09 Frags. de vora de ceràmica comuna
- 5510-13 Frags. de nansa de ceràmica comuna
- 5514 Frag. de vora d'àmfora Dressel 1 C
- 5515 Frag. de vora d'àmfora Pascual 1
- 5516 Frag. de nansa d'àmfora
- 5517-20 Frags. de pivot d'àmfora
- 5521-52 Frags. d'os
- 5553-54 Peces dentàries
- 5555 Fauna malacològica
- 1 frag. d'escòria
- 37 frags s/f de ceràmica comuna
- 80 frags. s/f d'àmfora
- 28 frags. de teula
- 1 frag. s/f de ceràmica de cuina

ESTRAT 54

- 5556 Tres frags. de ceràmica campaniana A

- 5557-58 Frags. de vora de ceràmica campaniana B, forma Lamboglia 5/7
- 5559 Frag. de vora de ceràmica campaniana B, forma Lamboglia 1 o 8
- 5560-65 Frags s/f de ceràmica campaniana B
- 5566 Frag. s/f de ceràmica grisa imitació campaniana
- 5567 Frag. de vora de T.S.I., forma Goudineau 24
- 5568 Frag. de vora de T.S.I., forma Goudineau 13
- 5569-70 Frags. s/f de T.S.I.
- 5571 Frag. s/f de T.S. possiblement itàlica
- 5572 Vuit frags. de vora de la mateixa peça de T.S.S., forma Dragendorff 29
- 5573 Frag. de vora de T.S.S., forma possible Dragendorff 23
- 5574-75 Frags. s/f de T.S.S., forma Dragendorff 29
- 5576 Frag. de vora de possible pre-sigil.lata
- 5577-78 Frags. de vora de ceràmica de parets fines amb decoració sorrenca, forma Mayet XXXVII
- 5579 Frag. de vora de ceràmica de parts fines de decoració sorrenca, forma Mayet XXXVII/XXXVIII
- 5580 Frag. de vora i nansa de ceràmica de parets fines amb decoració sorrenca, forma Mayet XXXVII
- 5581 Frag. de fons de ceràmica de parets fines de la dita bètica, forma Mayet XXXVIII
- 5582 Frag. de fons de ceràmica de parets fines, forma Mayet XXXVII
- 5583 Frag. de fons de ceràmica de parets fines amb decoració a la barbotina, forma Mayet XL/XLII
- 5587-97 Frags. s/f de ceràmica de parets fines dita bètica
- 5598 Frag. de vora de ceràmica de parets fines, forma Mayet XXXIII

- 5600 Frag. de vora de ceràmica de parets fines
indeterminada
- 5601 Frag. de vora de possible ceràmica de parets fines
- 5602 Frag. de nansa de ceràmica de parets fines
- 5603 Frag. s/f de ceràmica de parets fines, forma Mayet
XXXIV
- 5604-06 Frags. s/f de ceràmica de parets fines, forma Mayet
XXIV
- 5607 Frag. s/f de ceràmica de parets fines de producció
local
- 5608 Frag. s/f de ceràmica de parets fines amb decoració a
rodeta
- 5609-18 Frags. s/f de ceràmica de parets fines
- 5619-22 Frags. de disc i dipòsit de llàntia
- 5623-24 Frags. de nansa de llàntia
- 5625 Frag. s/f d'ungüentari
- 5626 Frag. de vora de kalathos
- 5627-28 Frag. s/f de ceràmica comuna d'importació itàlica de
roig pompeia
- 5629-32 Frags. de vora de tapadora de ceràmica comuna
d'importació itàlica
- 5633 Frag. de pom de tapadora de ceràmica comuna
d'importació itàlica
- 5634-36 Frags. s/f de ceràmica comuna tripolitana
- 5637-38 Frags. de vora de ceràmica comuna africana de vora
fumada
- 5639-40 Frags. de vora de ceràmica comuna africana, forma
Ostia II, fig. 306
- 5641 Frag. de vora de ceràmica comuna africana, possible
forma Atlante CVIII
- 5642 Frag. de fons de ceràmica comuna africana

5643-47 Frags. s/f de ceràmica comuna africana .
 5648-62 Frags. de vora de ceràmica grisa
 5663 Frag. de vora i broc de ceràmica grisa
 5664-67 Frags. de fons de ceràmica grisa
 5668-73 Frags. de nansa de ceràmica grisa
 5674 Frag. s/f de ceràmica grisa amb decoració a rodeta
 5675-5723 Frags. s/f de ceràmica grisa
 5724-43 Frags. de vora de ceràmica comuna
 5744-52 Frags. de fons de ceràmica comuna
 5753-66 Frags. de nansa de ceràmica comuna
 5767 Frag. de pom de tapadora
 5768-70 Frags. de tapadora de ceràmica comuna
 5771-74 Frags. de vora de ceràmica de cuina
 5775 Frag. de vora d'àmfora Laietana 1
 5776-82 Frags. de vora d'àmfora Pascual 1
 5783 Frag. de vora d'àmfora Dressel 18
 5784-85 Frags. de vora d'àmfora Dressel 2/4
 5786 Frag. de vora d'àmfora Dressel 7/11
 5787 Frag. de vora d'àmfora Haltern 70
 5788 Frag. de vora d'àmfora
 5789-5805 Frags. de nansa d'àmfora
 5806 Frag. de pivot d'àmfora ibèrica
 5807-08 Frags. de pivot d'àmfora
 5809 Tap de ceràmica
 5810 Frag. de vora de gibrell
 5811 Frag. indeterminat de ceràmica
 5812 Frag. de vora de dòlia
 5813-15 Pondus
 5816-17 Frags. de teula
 5818-19 Frags. de vora de vidre
 5820 Frag. de coll i panxa d'un flascó de vidre

5821 Frag. de fons de vidre

5822-26 Frag. s/f de vidre

5827-30 Monedes

5831 Frag. de fíbula de bronze

5832 Frag. de clau de bronze

5833-38 Frag. de pintura mural

5839-5918 Frag. d'os

5919-28 Frag. de peces dentàries

5929-38 Frag. de fauna malacològica

 9 frags. de ferro

 2 frags. de bronze

 1 frag. de plom

 2 frags. d'escòria

452 frags. s/f de ceràmica comuna

 7 frags. s/f de ceràmica de cuina

676 frags. s/f d'àmfora

389 frags. de teula

49 frags. d'imbrex

35 frags. d'os

45 frags. de pintura mural

ESTRAT 55

5939 Frag. de fons de ceràmica de vernís negre

5940 Frag. s/f de ceràmica de vernís negre

5941 Frag. s/f de ceràmica pre-sigil.lata

5942 Frag. de vora de T.S.I., forma indeterminbada

5943 Frag. de vora de T.S.I., forma indeterminada

5944-45 Frag. de vora i paret de T.S.S., forma Dragendorff

 29

5946-47 Frag. de vora de T.S.S.

- 5948 Frag. de fons de T.S.S., amb marca FIILIX
- 5949 Frag. de fons de T.S.S.
- 5950 Frag. s/f decorat de T.S.S., forma Dragendorff 29
- 5951-55 Frags. s/f de T.S.S.
- 5956-57 Frags. s/f de T.S. Lucente
- 5958-59 Frags. de vora de ceràmica de parets fines, forma Mayet XXXVII
- 5960-61 3 Frags. de fons de la mateixa peça de ceràmica de parets fines, forma Mayet XXXVIII o XL
- 5962-65 5 frags. s/f de la mateixa peça de ceràmica de parets fines decorada a la barbotina de producció bètica, forma Mayet XXXVII, XXXVIII o XL
- 5966-69 Frags. s/f de ceràmica de parets fines amb decoració sorrenca
- 5970-72 Frags. de vora de ceràmica de parets fines de closca d'ou
- 5973 Frag. de fons de ceràmica de parets fines de closca d'ou
- 5974-84 Frags. s/f de ceràmica de parets fines de closca d'ou
- 5985-86 Frags. s/f, de ceràmica de parets fines
- 5987-88 Frags. de disc i dipòsit de llàntia
- 5989 Frag. de fons de ceràmica comuna itàlica de roig pompejà
- 5990 Frags. s/f. de ceràmica comuna itàlica de roig pompejà
- 5990 bis Frags. de vora de comuna itàlica
- 5991 Frag. de vora de comuna itàlica
- 5992 Frag. s/f. de comuna itàlica amb la superfície externa ac
- 5993 Frag. s/f de ceràmica comuna acanalada
- 5993 Frag. s/f. de ceràmica comuna tripolitana
- 5994 Frag. de fons de ceràmica comuna africana

5995 Frag. de vora de ceràmica amb vernís negre de la
forma de T.S.I. Goudineau 37

5996-6007 Frags. de vora de ceràmica grisa

6008 Frag. de fons de ceràmica grisa

6009-6013 Frags. de nansa de ceràmica grisa

6014-6079 Frags. s/f. de ceràmica grisa

6080-6090 Frags. de vora de ceràmica comuna

6091-94 Frags. de fons de ceràmica comuna

6095-6100 Frags. de nansa de ceràmica comuna

6101-6102 Frags. de coll de gerreta de ceràmica comuna

6103 Frag. de tapadora de ceràmica comuna

4104-05 Frags. de vora de ceràmica de cuina

6106-6131 Frags de vora d'àmfora Pascual 1

6132-37 Frags. de vora d'àmfora Dressel 2-4

6138 Frags. de vora d'àmfora Pelichet 47

6139-40 Frags. de vora d'àmfora possible baix-imperial

6141-82 Frags. de nansa d'àmfora

6183-85 Frags. de nansa d'àmfora possiblement baix-imperial

6186-88 Frags. de pivot d'àmfora

6189 Tap de ceràmica

6190 Frag. s/f. d'àmfora púnica

6191 Frag. s/f. d'àmfora itàlica

6192 Frag. s/f. d'àmfora possible baix-imperial

6193 Frag. de fons de morter

6194 Frag. de pondus

6195 Frag. de teula

6196-97 Frag. de pintura mural

6198-6202 Frags. de vora de vidre

6202-04 Frags. de fons de flascó de vidre

6205 Frag. de nansa de vidre

6206-22 Frag. s/f de vidre

6223 Frag. de vora de pasta de vidre

6224-35 Claus de ferro

6236-6305 Frags. d'os

6306-10 Frags. de peces dentàries

6311-12 Fauna malacològica

1 frag. d'escòria

1 frag. de pigment verdós

24 frags. s/f. de ferro

227 frags. s/f. de ceràmica comuna

3 frags. s/f. de ceràmica de cuina

1514 frags. s/f. d'àmfora

34 frags. s/f. de dòlia

14 Frags. s/f. d'àmfora baix-imperial

18 frags. d'os

174 frags. de teula

93 frags. d'imbrex

ESTRAT 56.

6313 Frag. de vora i arrencament de nansa de ceràmica ibèrica pintada

6314 Frags. s/f. de ceràmica ibèrica pintada

6315-16 Frags. de fons de ceràmica campaniana A de forma indeterminada

6317-19 Frags. s/f. de ceràmica campaniana A

6320-25 Frags. de vora de campaniana B, forma Lamboglia 1

6326-27 Frags. de vora de ceràmica campaniana B, forma Lamboglia 1 ò 8.

6328-29 Frags. de fons de ceràmica campaniana B, forma Lamboglia 5 ò 7.

6331-46 Frags. s/f. de ceràmica campaniana B

- 6347-48 Frags. s/f. de ceràmica campaniana indeterminada.
- 6349-55 Frags. de vores de ceràmica grisa d'imitació campaniana, forma Lamboglia 5/7.
- 6356 Frags. de fons de ceràmica grisa d'imitació campaniana, forma Lamboglia 1.
- 6357-58 Frags. s/f. de ceràmica grisa d'imitació campaniana.
- 6359 Frag. de fons de ceràmica pre-sigil.lata
- 6360 Frag. de fons de T.S.I. indeterminat
- 6361 Frags. de vora de T.S.I, forma Goudineau 7
- 6362-63 Frags. de vora T.S.I., forma Goudineau 5
- 6364-65 Frags. de vores de T.S.I., forma Goudineau 1
- 6366-67 Frags. de vora de T.S.I., forma Goudineau 2
- 6368 Frag. de vora de T.S.I., possible forma Goudineau 43
- 6369 Frag. de vora de T.S.I. indeterminada
- 6370-77 Frags. s/f. de T.S.I.
- 6378-79 Frag. de vora de ceràmica de parets fines, forma Mayet XIV
- 6380 Frag. de vora de ceràmica de parets fines, forma Mayet VIII
- 6381 Dos frags. de vora de ceràmica de parets fines, forma Mayet III
- 6382 Frag. de vora de ceràmica de parets fines, forma Mayet II
- 6383-84 Frags. de vora de ceràmica de parets fines, forma Mayet V
- 6385 Frag. de vora de ceràmica de parets fines, forma Mayet XVI
- 6386-8 Vuit frags. de vora de ceràmica de parets fines, forma indeterminada
- 6389bis-91 Frags. de fons de ceràmica de parets fines, forma Mayet XIV

- 6392 Frag. de fons de ceràmica de parets fines, forma Mayet XVI
- 6393-97 Frag. de fons de ceràmica de parets fines, forma Mayet XIV ò XVI
- 6398-6404 Frags. de fons de ceràmica de parets fines, forma Mayet III
- 6405 Dos frags. de fons de ceràmica de parets fines, forma Mayet I
- 6406 Frag. de fons de ceràmica de parets fines, forma indeterminat
- 6407 Frag. de carena de ceràmica de parets fines, forma Mayet XII
- 6408 Frags. s/f. de ceràmica de parets fines, forma Mayet XXXV
- 6409-11 Frags. de nansa de ceràmica de parets fines
- 6412-27 Frags. s/f. de ceràmica de parets fines
- 6428-30 Frags. s/f. de ceràmica de parets fines amb decoració incisa
- 6412-6527 Frags. s/f. de ceràmica de parets fines
- 6528-6530 Frags s/f. de ceràmica de parets fines amb decoració incisa
- 6531-32 Frags. s/f. de ceràmica de parets fines amb pasta grisa i decoració d'ones
- 6533-39 Frags. de llàntia de bec d'ocell
- 6540-44 Frags. s/f. d'ungüentari
- 6545-51 Frags. de vores de ceràmica comuna itàlica de roig pompejà
- 6552-58 Frags. s/f. de ceràmica comuna itàlica de roig pompejà
- 6559-61 Frags. de vores de ceràmica comuna itàlica
- 6562 Frag. s/f. de ceràmica comuna itàlica amb perforació

6563-64	Frag. s/f. de ceràmica comuna itàlica o tripolitana
6565	Frag. s/f. de ceràmica comuna amb engalba interna
6566-619bis	Frag. de vores de ceràmica grisa
6620-51	Frag. de fons de ceràmica grisa
6652-70	Frag. de nanses de ceràmica grisa
6671-853	Frag. s/f. de ceràmica grisa
6854-902	Frag. de vora de ceràmica comuna
6903	Frag. de vora i nansa de ceràmica comuna
6904-938	Frag. de fons de ceràmica comuna
6939-72	Frag. de nansa de ceràmica comuna
6973-74	Frag. de pom de tapadora de ceràmica comuna
6975-76	Frag. de coll de gerrjeta de ceràmica comuna
6977-78	Frag. de motlures de ceràmica comuna
6979-7015	Frag. de vora de ceràmica de cuina
7016-29	Frag. de fons de ceràmica de cuina
7030	Frag. de pom de tapadora de ceràmica de cuina
7031-35	Frag. de vores d'àmfora. Tipus Pascual 1 amb marca M.PORCIUS
7036-53	Frag. de vores d'àmfora. Tipus Pascual 1
7054-57	Frag. de vora d'àmfora possible tipus Pascual 1
7058	Frag. de possible vora d'àmfora
7059-69	Frag. de vora d'àmfora
7070-105	Frag. de nanses d'àmfora
7106-113	Frag. de pivots d'àmfora
7114	Frag. de vora de dòlia
7115	Frag. de fons de dòlia
7116	Frag. de vora i fons de morter
7117	Frag. de fons de possible morter
7118	Frag. de possible morter
7119	Pondus
7120	Frag. de teula

7121 Frag. indeterminat de ceràmica.
 7122 Frag. de vora de vidre
 7123-26 Frags. s/f. de vidre
 7127 Peça circular d'os
 7128 Frag. d'agulla d'os
 7129-7273 Frags. d'os
 7274-311bis Peces dentàries
 7312-368 Fauna malacològica
 7369-374 Cargols
 7375-77 Claus de bronze
 7378-86 Claus de ferro
 7387 Tesel·la
 7388 Pedra d'anell
 7389 Possible pedra d'anell
 16 frags. s/f. de bronze
 29 frags. s/f. de ferro
 2 frags. d'escòria
 2 frags. d'escòria
 808 frags. s/f de ceràmica comuna
 1074 frags. s/f d'àmfora
 215 frags. de teula
 11 frags. s/f de dòlia
 8 frags. d'imbrex
 32 frags. s/f de ceràmica de cuina
 17 frags d'escòria
 26 frags. de petxines
 6 frags. de cargols
 435 frags. d'os

ESTRAT 58.

- 7388 bis Frag. s/f. de ceràmica ibèrica pintada
- 7389 bis Frag. de vora de ceràmica campaniana B, forma Lamboglia 1
- 7390 Frag. s/f. de ceràmica campaniana B
- 7390 bis Frag. s/f. de ceràmica campaniana B
- 7391 Frag. s/f. de ceràmica de parets fines dita bètica amb decoració sorrenca
- 7391 bis Frag. s/f. de T.S.S.
- 7392 Frag. s/f. de ceràmica de parets fines, forma Mayet XXXIII del taller d'Aquileia.
- 7393 Frag. de bec de llàntia
- 7394 Frag. de vora de ceràmica comuna ibèrica
- 7395 Frag. s/f. de ceràmica comuna itàlica de roig pompejà
- 7395 bis Frag. de vora de ceràmica grisa
- 7396-96bis Frags. de fons de ceràmica grisa
- 7397-98 Frags. s/f. de ceràmica gris
- 7399-404 Frags. de vora de ceràmica comuna
- 7400bis-7404bis Frags de vora de ceràmica comuna
- 7405 Frag. de nansa de ceràmica comuna
- 7405bis-06bis Frag. de nansa de ceràmica
- 7406-10 Frags. de vora de ceràmica de cuina
- 7407-bis-08bis Frags. de vora de ceràmica de cuina
- 7411 Frag. de vora d'àmfora Dressel 1
- 7412 Frag. de vora d'àmfora Dressel 2-4
- 7411bis-7412bis Frags. de vora de Pascual 1
- 7413-16 Frags. de nansa d'àmfora
- 7417-19 Frags. d'arrancament de nansa d'àmfora
- 7420 Frag. de pivot
- 7421 Frag. s/f. d'àmfora púnica

7422 Frag. de vora de dòlia
7423 Frag. de fons de dòlia
7424 Frag. de teula
7425-29 Frags. de pintura mural
7430 Frag. de coll de vidre
7431-48 Frags. d'os
7449-53 Frags. de peces dentàries
7454-56 Fauna malacològica
7457 Clau de ferro
139 frags. s/f. de ceràmica comuna
230 frags. s/f. d'àmfora
3 frags. s/f. de ceràmica de cuina
2 frags. s/f. de dòlia
67 frags. s/f. de teula
6 frags. s/f. d'imbrex
5 frags. s/f. de ceràmica grisa



ESTRAT 59.

7458 Frag. de vora de ceràmica campaniana A
7459 Frag. de vora de T.S.S., forma Dragendoef 36
7460-62 Frags. s/f. de ceràmica de parets fines
7462bis Frag. s/f. de ceràmica comuna itàlica amb acanalats
en la cara externa
7463-63bis-64 Frags. de fons de ceràmica grisa
7465-65bis Frags. de nansa de ceràmica grisa
7466 Frags. s/f. de ceràmica grisa.
7467-75 Frags. de vores de ceràmica comuna
7476-77 Frags. de fons de ceràmica comuna
7478-79 Frags. de vora de ceràmica de cuina
7480-82 Frags. de fons de ceràmica de cuina

- 7483-90 Frags. de vora d'àmfora Pascual 1
- 7483bis-84bis Frags. de vora d'àmfora Pascual 1
- 7491-98 Frags. de nansa i arrencament de nansa d'àmfora
- 7499-7501 Frags. de pivot d'àmfora
- 7502 Dos frags. de vora i paret d'un bol de vidre de costelles
- 7503 Frag. de vora de vidre
- 7504 Frag. s/f. de vidre
- 7506-518 Frags. d'os
- 7519 Peça dentària
- 7520-22 Fauna malacològica
- 1 frag. s/f. de ferro
- 2 frag. d'escòria de ferro
- 1 frag. d'escòria
- 89 frags s/f. de ceràmica comuna
- 5 frags. s/f. de ceràmica de cuina
- 469 frags. s/f. d'àmfora
- 1 frag. s/f de dòlia
- 35 frags. de teula
- 16 frags. d'imbres
- ESTRAT 61.
- 7522bis Frags. s/f. de ceràmica campaniana B
- 7523 Quatre frags. de vora i paret de T.S.S., forma Drag. 29
- 7524 Frag. de fons de T.S.S.
- 7525 Frag. de vora de ceràmica de parets fines, forma Mayet XXXIV
- 7526 Frag. de vora de ceràmica de parets fines, forma Mayet XXXVII ó XXXVIII

- 7527 Frag. de fons de ceràmica de parets fines de producció bètica
- 7528 Frag. s/f. de ceràmica de parets fines, forma Mayet XXXIV
- 7529 Frag. s/f. de ceràmica de parets fines
- 7530 Frag. de vora de ceràmica grisa
- 7531-33 Frag. s/f. de ceràmica grisa
- 7534 Frag. d'arrencament de nansa de ceràmica comuna
- 7535-37 Frags. de fons de ceràmica comuna
- 7538-38bis Frags. de vora d'àmfora Pascual 1
- 7539-44 Frags. de nansa d'àmfora
- 7545 Frags. de pintura mural
- 7546-49 Frags. d'os
- 7550-51 Frags. de fauna malacològica
- 63 frags. s/f. de ceràmica comuna
- 466 frags. s/f. d'àmfora
- 14 frags. de teula
- 6 frags. d'os

Els números subrellats corresponen a material s/f, comptabilitzat i llençat.

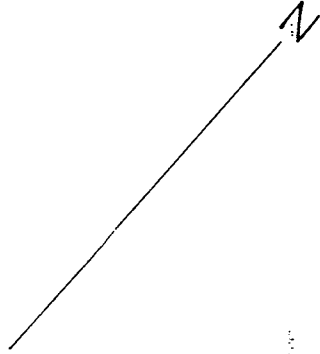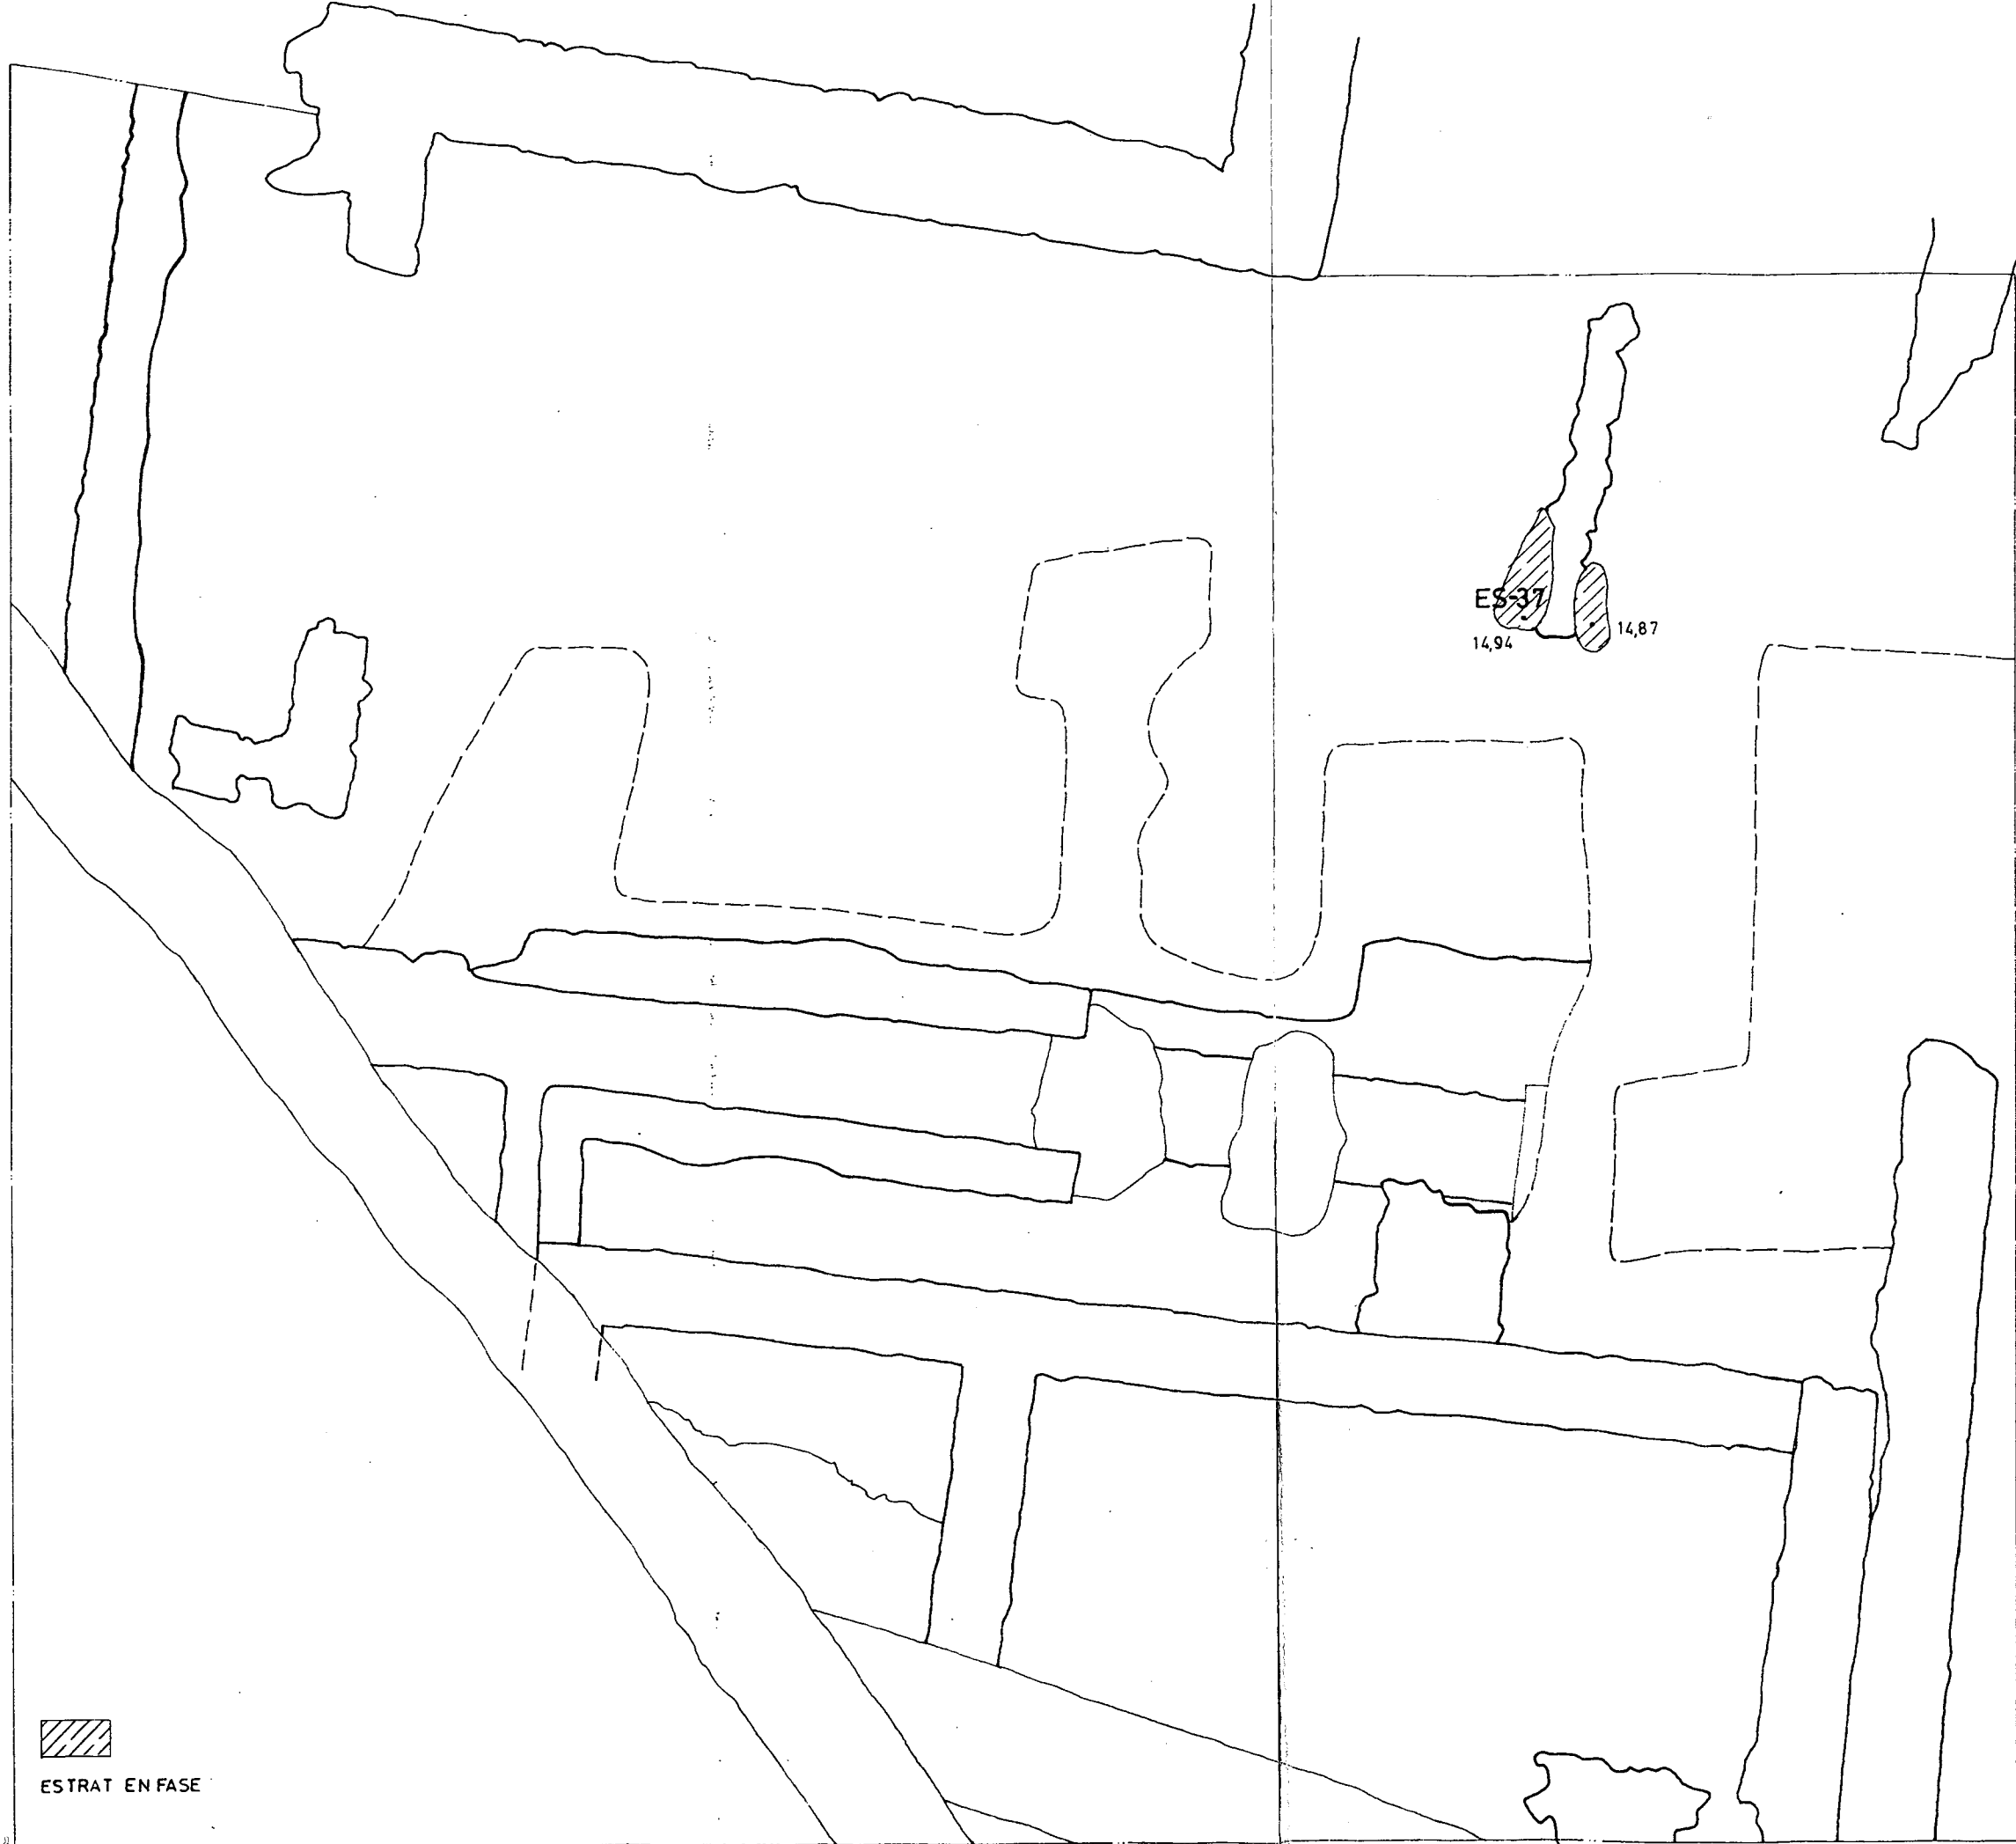

MUSEU DE BADALONA
DEPARTAMENT D'ARQUEOLOGIA

nom expedient:

PLAÇA J. FONT
I CUSSÓ

núm. plànol:

nom plànol:

PLANTA 3
FASE 1

escala: 1/50

data: 6-11-89

dibuixat:

JESÚS RODRIGO

observacions:

TOTES LES COTES ESTAN
REFERIDES SOBRE EL NIVELL
DE LA MAR.

 ESTRAT EN FASE

0 0,5 1m.



MUSEU DE BADALONA
 DEPARTAMENT D'ARQUEOLOGIA

nom expedient:

PLAÇA J. FONT
 I CUSSÓ

núm. plànol:

nom plànol:

PLANTA 4
 FASE 1

escala: 1/50


data: 3-11-89


dibuixat:

JESÚS RODRIGO

observacions:

TOTES LES COTES ESTAN
 REFERIDES PER SOBRE
 EL NIVELL DE LA MAR.

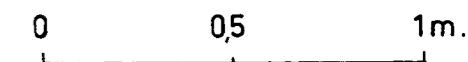

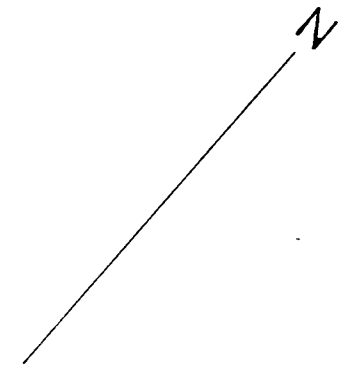

MUSEU DE BADALONA
 DEPARTAMENT D'ARQUEOLOGIA

nom expedient:

PLAÇA J. FONT
 I CUSSÓ

núm. plànol:

nom plànol:

PLANTA 5
 FASE 1

escala: 1/50


data: 6-11-89


dibuixat:

JESÚS RODRIGO

observacions:.

TOTES LES COTES ESTAN
 REFERIDES SOBRE EL
 NIVELL DE LA MAR.

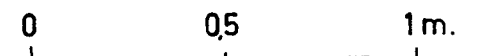

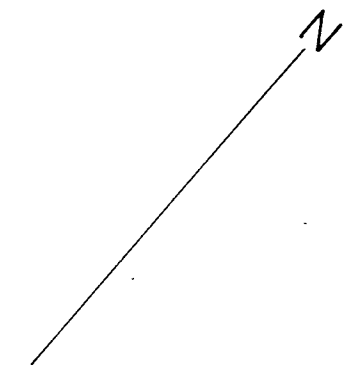

MUSEU DE BADALONA

DEPARTAMENT D'ARQUEOLOGIA

nom expedient:

PLAÇA J. FONT
I CUSSÓ

núm. plànol:

nom plànol:

PLANTA 6
FASE 1

escala: 1/50

data: 6-11-89

dibuixat:

JESUS RODRIGO


observacions:

TOTES LES COTES ESTAN
REFERIDES SOBRE EL
NIVELL DE LA MAR.



ESTRAT EN FASE

0 0,5 1m.

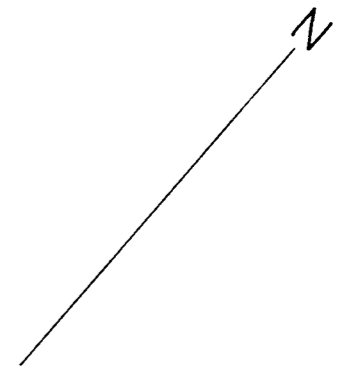

MUSEU DE BADALONA

DEPARTAMENT D'ARQUEOLOGIA

nom expedient:

PLAÇA J. FONT
I CUSSÓ

núm. plànol:

nom plànol:

PLANTA 7
FASE 1

escala: 1/50

data: 6-11-89

dibuixat:

JESUS RODRIGO

observacions:

TOTES LES COTES ESTAN
REFERIDES SOBRE EL
NIVELL DE LA MAR.

0 05 1m.



MUSEU DE BADALONA
 DEPARTAMENT D'ARQUEOLOGIA

nom expedient:
**PLAÇA J. FONT
 I CUSSÓ**


núm. plànol:
 nom plànol:
**PLANTA 8
 FASE 1**

escala: 1/50
 data: 7-11-89
 dibuixat:

JESÚS RODRIGO

observacions:
 TOTES LES COTES ESTAN
 REFERIDES PER SOBRE
 EL NIVELL DE LA MAR.

0 05 1m.

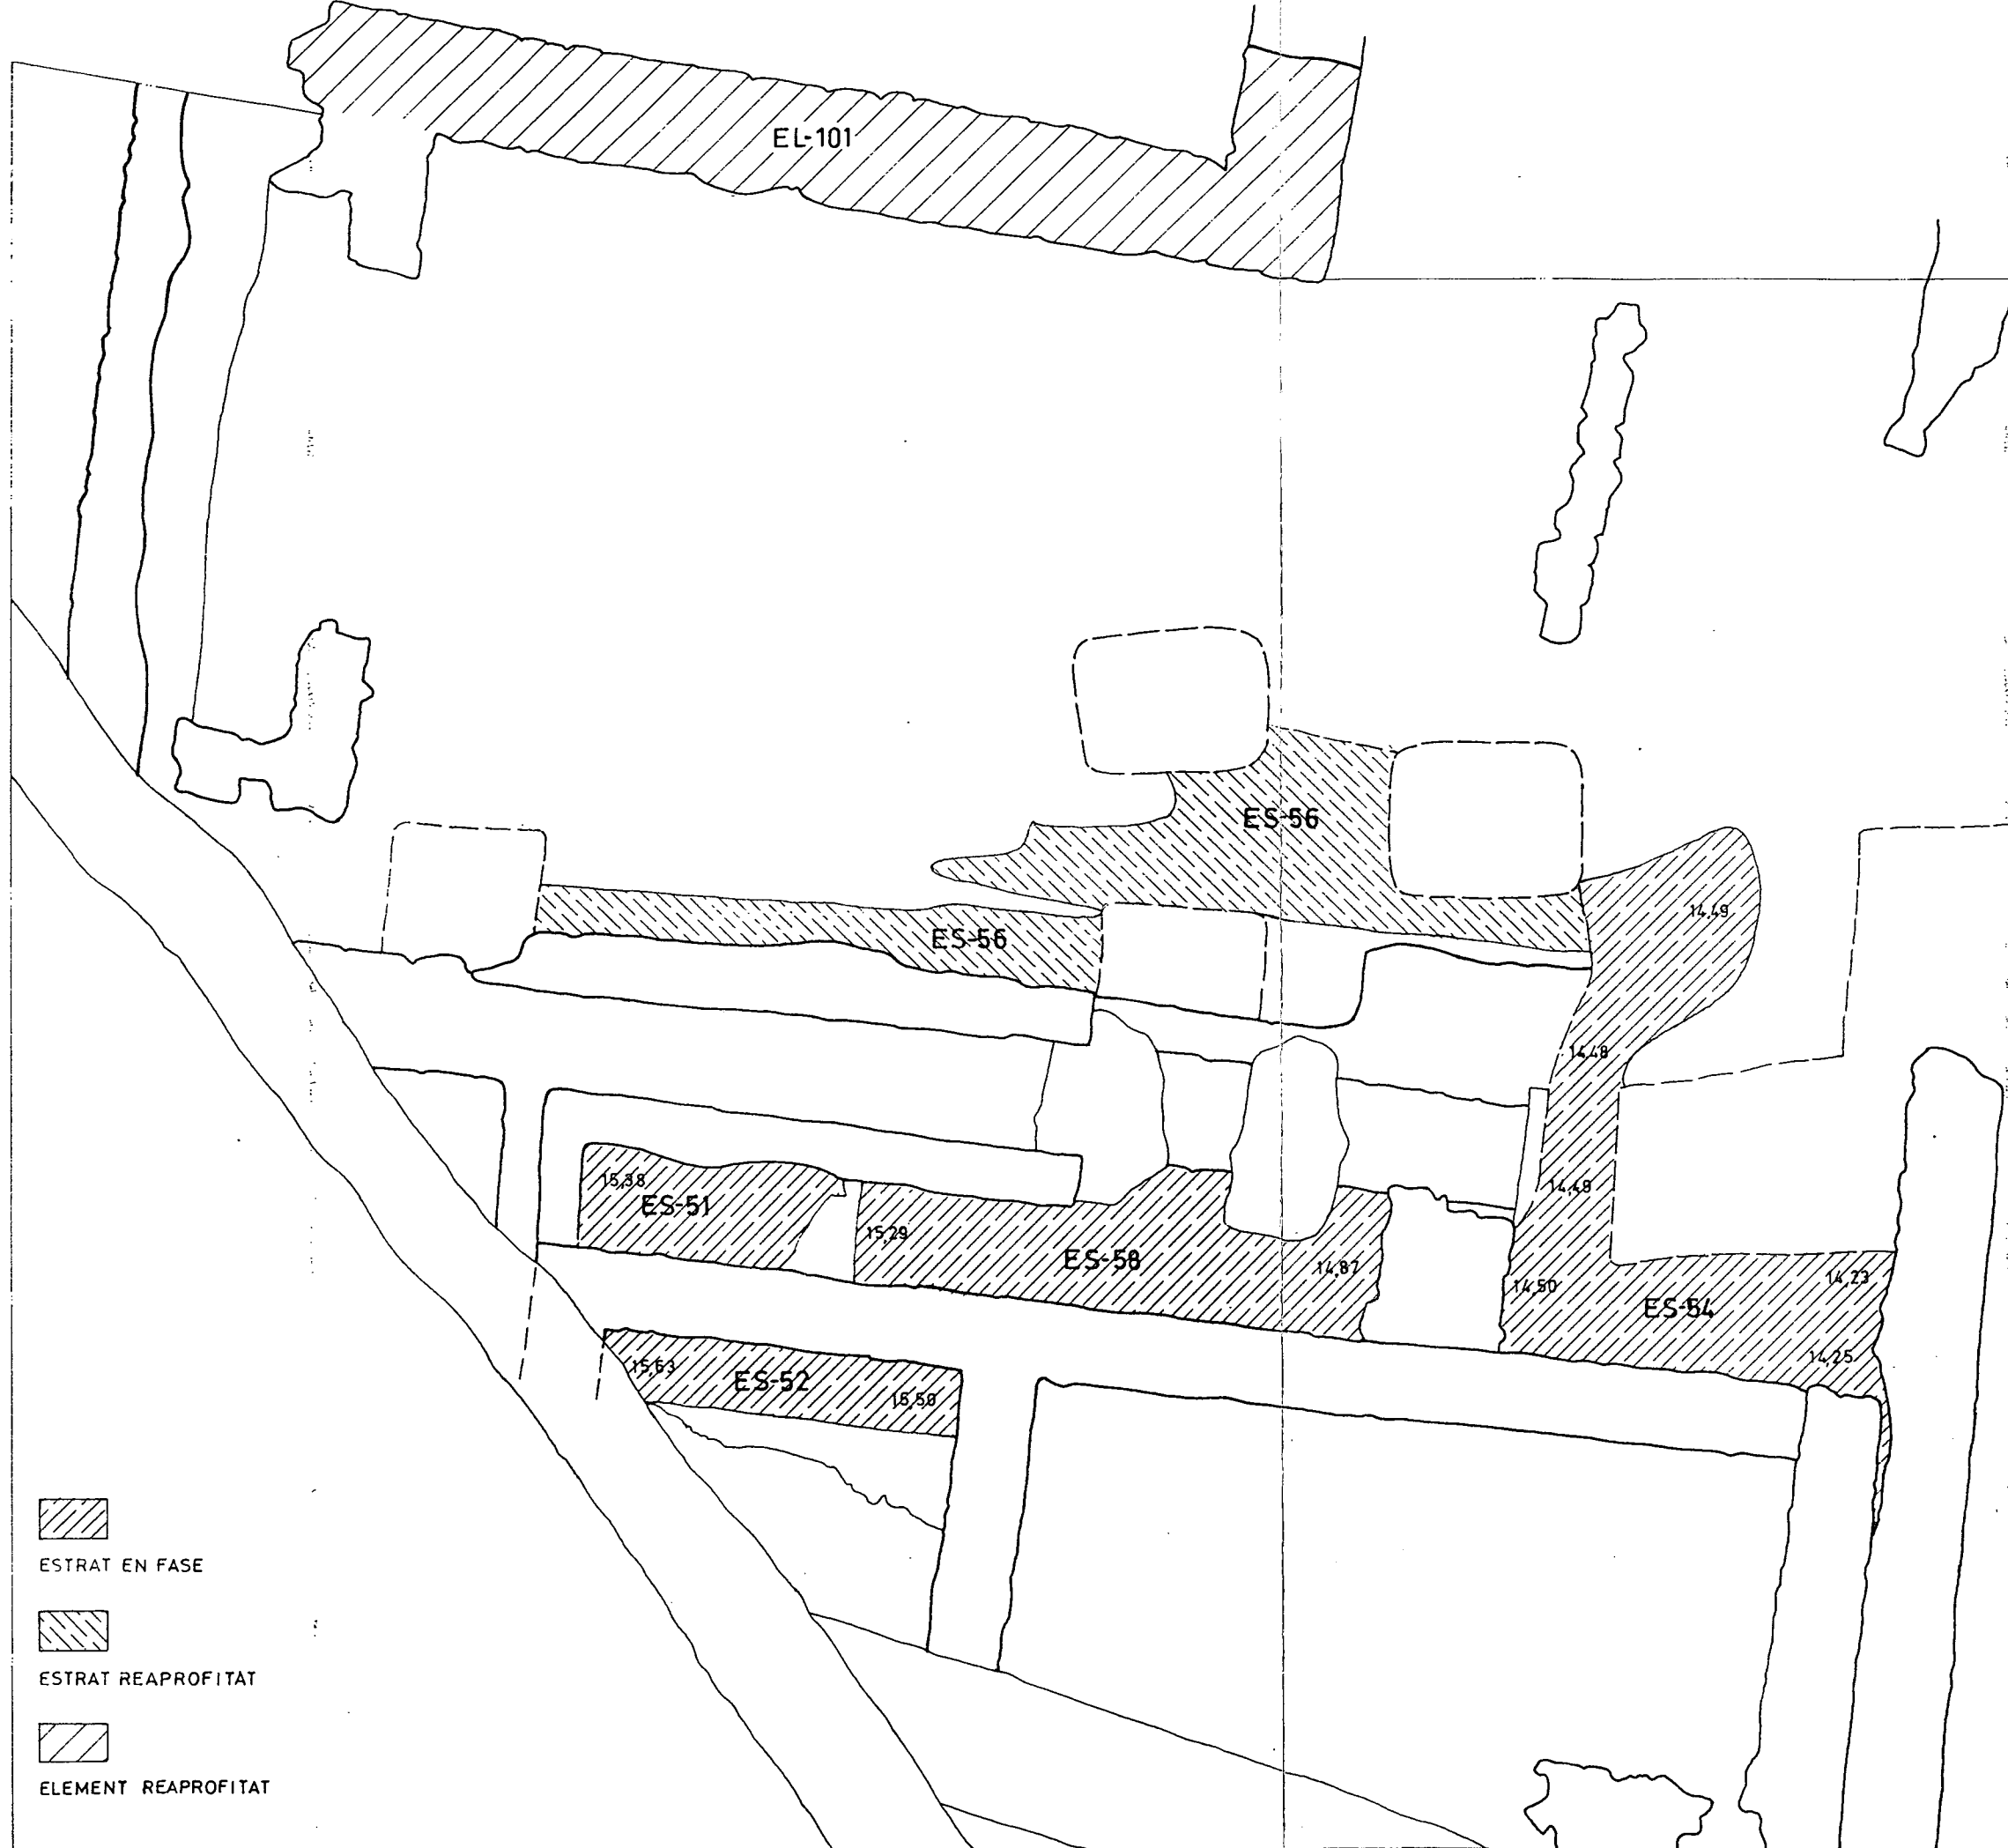

MUSEU DE BADALONA
 DEPARTAMENT D'ARQUEOLOGIA

nom expedient:

PLAÇA J. FONT
 I CUSSÓ

núm. plànol:

nom plànol:

PLANTA 9
 FASE 1

escala: 1/50



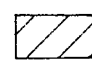
data: 8-11-89

dibuixat:

JESÚS RODRIGO

observacions:

TOTES LES COTES ESTAN
 REFERIDES SOBRE EL
 NIVELL DE LA MAR.

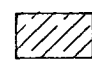-  ESTRAT EN FASE
-  ESTRAT REAPROFITAT
-  ELEMENT REAPROFITAT

0 0,5 1m.



MUSEU DE BADALONA
 DEPARTAMENT D'ARQUEOLOGIA


nom expedient:
 PLAÇA J. FONT
 I CUSSÓ

núm plànol:
 nom plànol:
 PLANTA 10
 FASE 1

escala: 1/50
 data: 9-11-89
 dibuixat:

JESUS RODRIGO

observacions:
 TOTES LES COTES ESTAN
 REFERIDES SOBRE EL
 NIVELL DE LA MAR.

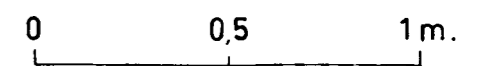



MUSEU DE BADALONA
 DEPARTAMENT D'ARQUEOLOGIA


nom expedient:
**PLAÇA J. FONT
 I CUSSÓ**


núm. plànol:
 nom plànol:
**PLANTA 11
 FASE 1**

escala: 1/50
 data: 9-11-89
 dibuixant:
JESUS RODRIGO

observacions:
**TOTES LES COTES ESTAN
 REFERIDES SOBRE EL
 NIVELL DE LA MAR.**

 ESTRAT EN FASE
 ARGAMASSA

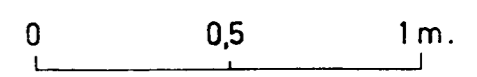

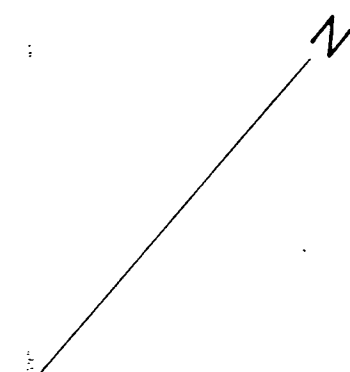

MUSEU DE BADALONA

DEPARTAMENT D'ARQUEOLOGIA

nom expedient:

PLAÇA J. FONT
I CUSSÓ

núm. plànol:

nom plànol:

PLANTA 12

FASE 1

escala: 1/50


data: 9-11-89

dibuixat:

JESUS RODRIGO

observacions:

TOTES LES COTES ESTAN
REFERIDES SOBRE EL
NIVELL DE LA MAR.

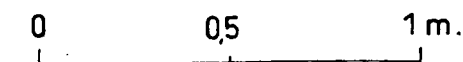

APENDIX 4: INVENTARIS DELS MATERIALS.

CLOS DE LA TORRE

TORRE VELLA

E - 1

TV.82

- 1.- 1 frag de fons de campaniana amb decoració estampillada.
- 2-3.- 2 frags. de vores de campaniana A (Lamboglia 5/7 i 24).
- 4-8.- 5 frags informes de campaniana B.
- 9-10.- 2 frags informes de campaniana B.
- 11-14.- 4 frags de vores de campaniana B.
- 15-22.- 8 frags de fons de campaniana B.
- 23-38.- 16 frags. informes de campaniana B.
- 39-40.- 2 frags de fons d'imitació de campaniana.
- 41-42.- 2 frags informes d'imitació de campaniana.
- 43-45.- 3 frags informes de pre-sigil.lata.
- 46-47.- 2 frags de vores de T.S. Itàlica.
- 48-51.- 4 frags informes de T.S. Itàlica.
- 52-55.- 4 frags de vores de T.S. Sudgàlica.
- 56-60.- 4 frags de vores de T.S. Sudgàlica.
- 61-64.- 4 frags de fons de T.S. Sudgàlica.
- 65-85.- 21 frags informes de T.S. Sudgàlica.
- 86-90.- 5 frags informes decorats de T.S. Hispànica.
- 91-92.- 2 frags de vores de T.S. Hispànica.
- 93-108.- 16 frags de vores de T.S. Africana A (Lamb. 2a, Lamb. 4/36a, Lamb, 10 a(6 frags), Lamb 20, Lambo 10 b (4 frags), 2 indeterminats).
- 109-110.- 2 frags de fons de T.S. Africana A.
- 111-115.- 5 frags de fons estriats de T.S. Africana A (Lam.10)
- 116-118.- 3 frags. de fons amb estries internes de T.S. Africana A (Lamb. 9).
- 119-125.- 7 frags informes de T.S. Africana A.
- 126-127.- 2 frags de vores de T.S. Lucente.
- 128.- 1 frag. amb forma de T.S. Africana C.

Sense inventariar:

27 frags amb forma de tegulae.

2 piletes d'hipocauste.

2 frags. de marbre.

No s'ha recollit cap fragment de totxos i materials de construcció contemporani que varen sortir en abundancia.

1 crucifijo moderno pequeño de metal.

8 monedas de bronce.

- 129.- 1 frag de vora de T.S. Africana D (Lam 51).
- 130.- 1 frag de vora de T.S. Africana D. (Lamb. 24/25).
- 131-133.- 3 frags de fons de parets fines.
- 134.- 1 frag. informe de parets fines.
- 135- 1 frag de lantia de volutes amb decreació.
- 136-143.- 8 frags de vores de plats-tapadores de vores fumades.
- 144-145.- 2 frags. de ceramica comuna africana de fons estriat.
- 146-149.- 3 frags ~~xxx~~ de vores de ceramica comuna africana.
- 150-154.- 5 frags de fons de ceramica comuna africana.
- 155-156.- 2 frags. informes de ceramica comuna de fons estriat.
- 157-161.- 5 frags. de vores de ceramica comuna de pasta grisa.
- 162-164.- 3 frags. informes de ceramica comuna de pasta grisa.
- 165-188.- 29 frags de vores de ceramica comuna romana.
- 189-206.- 18 frags de fons de ceramica comuna romana.
- 207-215.- 9 frags. de nanses de ceramica comuna romana.
- 216-217.- 2 frags de tapadores de ceramica comuna romana.
- 218-229.- 12 frags informes de ceramica comuna romana.
- 230-231.- 3 frags de vores de gerres trolobulades.
- 232-233.- 2 frags de vores de ceramica de tradició ibérica.
- 234.- 1 frag de nansa de ceramica de tradició iberica.
- 235-244.- 10 frags informes de ceramica de tradició iberica.
- 245-249.- 5 frags de vores de ceramica de cuina.
- 250- 1 frag. informe de ceramica de cuina.
- 251-254.- 3 frags de vores i una nansa d'amfora iberica.
- 255-258.- 4 frags d'amfota romana tipus Pascual 1.
- 259-261.- 3 frags. d'amfora romana tipus Dressel 2/4.
- 262- 1 frag d'amfora romana tipus Dressel 28.
- 263-264.- 2 frags de vores d'amfora romana per determinar.
- 265-269.- 5 frags de pivots d'amfora romana.
- 270-275.- 7 frags. de nanses d'amfora tarraconensa.
- 277-278.- 2 frags. d'amfora itàlica.

- 279.- 1 frag. de pivot d'amfora tarraconensa.
- 280.- 1 frag. de nansa d'amfora rodia.
- 281.- 1 frag de vora de gran gerra o d'amfora.
- 282-306.- 25 frag. de nanses d'amfora indeterminada romana.
- 307-309.- 3 frags. informes d'amfora.
- 310.- Pondus amb grafit.
- 311-316.- 6 Pondus.
- 317.- 1 tap d'amfora.
- 318.- 1 operculo.
- 319-321.- 3 frags amb forma de ceramica vidriada moderna (loza).
- 322-327.- 6 frags. informes de ceramica blava catalana.
- 328-329.- 2 frags. de nanses de ceramica vidriada moderna.
- 330-331.- 2 frags informes de ceramica vidria da tipus Pitman's.
- 332.- 1 frag. de vora d'una gerra de ceramica vidriada verde moderna.
- 333-338.- 6 frags. de fons de ceramica vidriada moderna.
- 339.- 1 frag de vora de possible morter de ceramica moderna.
- 340.- 1 frag de rajola.
- 341-366.- 26 frag. de vores de ceramica vidriada moderna.
- 391-405.- 16 frags de vidres romans.
- 406.- 1 frag de varilla de vidre romana.
- 407.- 1 frag de vidre modern.
- 408.- 1 clau de ferro.
- 409-413.- 5 monedes.
- 414.- 1 frag rodó de bronze (moneda?).
- 415.- Creu moderna.
- 416.- Una pedra d'anell feta en agata amb representació de motius d'abundancia i felicitat (corn d'abundancia, ara corb). Segle I-II d. C.

S'han llançat:

1550 frags informes de ceramica (tegulae, imbri, anfo).

146 frags. de ceramica comuna informe

Sense inventariar:

CLOS DE LA TORRE

TORRE VELLA

E - 36 (general).

TV.82.

- 417-422.- 6 frag. de vores de campaniana B.
423-426.- 4 frags. informes de campaniana B.
427-428.- 2 frags. de vores de ceramica d'imitació campaniana
429.- 1 frag. informe de ceramica d'imitació campaniana.
430-431.- 2 frags. de vora de T.S. Itàlica. (Goudinou 15).
432-433.- 2 frags. informes de T.S. Itàlica.
434-435.- 2 frags de vora de T.S. Sudgàlica (Drag. 27).
436-439.- 4 frags informes de T.S. Sudgàlica decorada.
440-445.- 7 frags amb forma de T.S. Sudgàlica.
447-450.- 4 frags informes de T.S. Sudgàlica llisa.
451-456.- 6 frags informes de T.S. Hispànica.
456 bis.- 1 frag. de T.S. Marmorata (F. Drag. 24/25).
457-458.- 2 frags. de vores de T.S. Africana A. (Lamb. 23)
459-480.- 22 frags de vores de T.S. Africana A. (Lambo. 10 A).
481-488.- 8 frags. amb forma de T.S. Africana A.
489-504.- 16 frags. de ceramica de fons estria t.
505-523.- 19 frags. informes de T. S. Africana A.
524.- 1 frag. de vora de T.S. Lucente.
525-530.- 6 frags. de parets fines.
531.- 1 frag. informe de parets fines.
532-534.- 3 frag. de llanties.
535.- 1 frag informe de grisa emporitana.
536-537.- 2 frags. de ceramica comuna de pasta grisa.
538-539.- 2 frags. informes de ceramica comuna de pasta grisa.
540-556.- 17 frags de vores de ceramica de vora fumada.
557-573.- 17 frags amb forma de ceramica de fons estriat.
574-578.- 5 frags informes de ceramica comuna de fons estriat.

- 579-612.- 34 frags amb forma de ceramica comuna romana.
- 613-805.- 194 frags. informes de ceramica comuna romana.
- 806-809.- 3 frags. de vores de ceramica de tradició iberica.
- 810-850.- 41 frags. informes de ceramica de tradició iberica.
- 851-856.- 66 frags. de vores de ceramica de cuina.
- 857.- 1 frag. de nansa de ceramica de cuina.
- 858-861.- 4 frags. de fons de ceramica de cuina.
- 862-885.- 24 frags. informes de ceramica de cuina.
- 886.- 1 frag. informe amb decoració pentinada al interior de ceramica de cuina.
- 887-890.- 4 frags. de vores d'amfores romanes.
- 891.- 1 frags d'arranque de nansa d'amfora romana.
- 892.- 1 frag. de fons d'amfora romana de base plana.
- 893-894.- 2 frags. de pivots d'amfora romana.
- 895-908.- 14 frags de nanses d'amfores romanes.
- 909.- 1 frag. d'amforisco.
- 910.- 1 frag de vora d'amfora iberica.
- S.N.- 53 frag. informes d'amfora romana (sense numerar).
- 911-912.- 2 pondus.
- 913-922.- 10 frags de vores de ceramica vidriada moderna.
- 923.- 1 frag. de nansa de ceramica vidriada moderna.
- 924.- 1 frag. d'arranque de nansa de ceramica vidriada moderna.
- 925-927.- 3 frags. informes de ceramica vidriada moderna.
- 928.- 1 fons de ceramica blava catalana.
- 929.- 1 frag. informe de ceramica blava catalana decorat.
- 930.- 1 frag. idem anterior.
- 931-932.- 2 frags de vores de vidre romà.
- 933-935.- 3 frags. de fons de vidre romà.
- 936-937.- 2 frags. informes de vidre romà.
- 938.- 1 frag. informe de vidre modern.
- 939.- 1 frag. de marbre blanc.
- 940.- 1 clau de bronze.

- 942.- 1 aplic rodó de coure.
941.- 1 frag. informe de bronze.
943.- 1 moneda.
S.N.- 2 claus de ferro.
S.N.- 88 ossos.
S.N.- 4 peces dentaries.

S'ha llançat:

181 frags informes de ceramica (tegulae, imbrices, etc)

Sense inventariar:

17 frags amb forma de tegulae

2 frags d'imbrices.

estucs

7 frags de paviment (opus signinum).

1 moneda romana de bronce.

1 anillo de bronce.

CLOSDE LA TORRE

TORRE VELLA.

E-36 (Hab. 1^a) Addenda.

TV.82.

966.- 3 frags d'un mateix plat de T.S. Clara A forma Lamboglia 2.
Mig plat.

974 bis.- Frags de plat-tapadora de vora fumada de ceramica comuna africana. Només falta el fons.

975 bis a 979 bis.- 4 frags de vores de ceramica comuna de vora fumada (plats-tapadores).

980 bis.- Fons de ceramica comuna africana.

981 bis a 1004 bis.- 24 frags. de ceramica comuna de vora ametllada i fons estriat.

CLOS DE LA TORRE

TORRE VELLA.

E- 36 (Hab. 1ª)

TV.82.

- 944.- 1 frag. sense forma de campaniana A.
- 945-947.- 3 frag. de vores de campaniana B (2 de la forma Lamboglia 5/7 i una indeterminada).
- 948-951.- 4 frag informes de campaniana B.
- 952.- 1 frag de vora de campaniana d'imitació.
- 953.- 1 frag. de fons d'imitació de campaniana.
- 954.- 1 frag de vora de T.S. Sudgalica. Posible Drag. 24/25.
- 955-958.- 12 frags. de una mateixa peça de T.S. Hispanica.
- 959-960.- 2 frag. de T.S. Africana A. Forma Lamboglia 10 A.
- 961.- 1 frag. de T.S. Africana A. Forma Lamboglia 10 B.
- 962.- 1 frag. de T.S. Africana A. Forma Lamboglia 9.
- 963.- 1 frag de tapadora de T.S. Africana A. Forma Lamboglia 20.
- 964.- 1 frag. de fons de T.S. Africana A. Forma Lamboglia 10.
- 965-967.- 3 frag. informes de T.S. Africana A.
- 968.- 5 frag d'un mateix vas de T.S. Africana A. Forma Pallares 30 C- Hayes 157(simil)
- 969-980.- 12 frag. de vores de plats-tapadores de vora fumada.
- 981-987.- 7 frag. de fons estriats de ceramica comuna africana.
- 988-992.- 5 frag. de vores ametllades amb patina cenicienta.
- 993.- 1 frag de paret amb llistel de grisa emporitana.
- 994.- 1 frag de paret amb nansa de parets fines.
- 995-996.- 2 frag. informes de parets fines. Un amb decoració bar.
- 997-998.- 2 frag d'una mateixa llantia. Nansa i paret amb fons.
- 999.- 1 frag. informe de llantia.
- 1000-1003.- 4 frag. de vores de ceramica comuna romana.
- 1004-1011.- 8 frag. de fons de ceramica comuna romana.
- 1012-1015.- 4 frag. de nanses de ceramica comuna romana.
- 1016.- 1 frag. de carena de ceramica comuna romana.

- 1017.- 1 frag. informe amb decroació incisa de ceramica comuna
- 1018-1172.- 155 frag. informes de ceramica comuna romana.
- 1173.- 44 frag. d'una mateixa peça de ceramica comuna.
- 1174.- 1 frag. de vora de ceramica iberica.
- 1175-1260.- 85 frag. informes de ceramica comuna iberica.
- 1261.- 1 frag. de vora d'amfora ibérica.
- 1262-1264.- 3 frag. de nsanses d'amfora ibérica.
- 1265-1267.- 3 frag. informes d'amfora púnica.
- 1268.- 2 frag. de vora d'amfora tipus Pascual 1.
- 1269.- 1 frag. de vora d'amfora tipus Dressel 20.
- 1270-1271.- 2 frag. de fons d'amfora plana. Dressel 30 o 28.
- 1272.- 1 frag. de pivot d'amfora tipus Dressel 20.
- 1273-1279.- 7 frag. de nanses d'amfora romana.
- S.N.- 74 frag. d'amfora romana informes (Sense número).
- 1280.- 1 frag. de vora de ceramica de cuina.
- 1281-1283.- 3 frag. de fons de ceramica de cùina.
- 1284-1289.- 6 frag. informes de ceramica de cuina.
- 1290-1302.- 13 frag. de vidres romans.
- 1 frag. de plom amb forma.
- 4 frag. de claus de ferro.
- 4 frag. informes de ferro.
- 1 frag. informe de bronze.
- 100 frag. d'ossos.
- 33 dents.
- 1 petxina.
- 1 moneda.

CLOS DE LA TORRE

TORRE VELLA

(E - 52

TV.82.

- 1303.- 1 frag. de vora de campaniana B.
- 1304-1305.- 2 frags informes de campaniana B.
- 1306.- 1 frag. de vora de ceramica indeterminada amb engalba vermella.
- 1307-1308.- 2 frags. de nansa de ceramica de vernís vermell indeterminat.
- 1309-1310.- 2 frags. informes de idem.
- 1311-1319.- 9 frags. de vores de T. S. Sudgàlica. Formes:
- 1320.- 4 frags. de fons de T.S. Sudagàlica de la mateixa peça. Forma
- 1321-1334.- 14 frags. de T.S. Sudgàlica decorats sense forma.
- 1335-1343.- 9 frags. de T.S. Sudgàlica informes.
- 1344.- 1 frag. de vora de T.S. Hispànica. Forma
- 1345-1346.- 2 frags de fons de T. S. Hispànica. Forma
- 1347-1350.- 4 frags. de T.S. Hispànica decorats sense forma.
- 1355-1357.- 3 frags. informes de roig intern pompeià.
- 1358-1359.- 2 frags. de vores de T.S. Africana A de la forma Lamboglia 10 B- Hayes 23 A.(A 2).
- 1359,bis.- 1 frag. de vora de T.S. Africana A de la forma Lamboglia 10 B. (A 2).
- 1360-1364.- 5 frags. informes de T.S. Africana A.
- 1365-1371.- 7 frags. de vores de plats-tapadores de vora fumada.
- 1372-1376.- 5 frags. de vores ametllades.
- 1377-1379.- 3 fons de ceramica comuna africana.
- 1380.- 1 frag. de vora de ceramica iguala a les vores ametllades amb patina cenicienta.

- 1881-1388.- 8 frags informes de ceramica comuna tipus africana.
- 1389-1394.- 6 frags informes de fons estriats.
- 1395-1396.- 2 frags de vores de ceramica de parets fines.
- 1397-1399.- 3 frags de nanses de ceramica de parets fines.
- 1400.- 1 frag informe amb decoració a la barbotina de ceramica de parets fines.
- 1401-1406.- 6 frags. informes de parets fines.
- 1407-1409.- 3 frags amb forma de llanties.
- 1410-1411.- 2 frags informes de llanties.
- 1412-1415.- 4 frags de vores de ceramica grisa tipus emporitana.
- 1416-1426.- 11 frags informes de ceramica grisa tipus emporitana.
- 1427-1429.- 3 frags amb forma de ceramica grisa comuna.
- 1430-1447.- 18 frags informes de ceramica grisa comuna.
- 1448-1459.- 12 frags de vores de ceramica comuna romana.
- 1460-1462.- 3 frags de fons de ceramica comuna romana.
- 1463.- 1 frag de nansa de ceramica comuna romana.
- 1464.- 11 frag. d'una gerra de ceramica comuna de pasta rogenca.
- 1465-1604.- 141 frags informes de ceramica comuna romana.
- 1605-1631.- 27 frags informes de ceramica de tradició ibèrica.
- 1632-1639.- 8 frags de vores de ceramica de cuina.
- 1640-1658.- 19 frags de ceramica de cuina informes.
- 1659.- 1 frag. informe d' amfora púnica.
- 1660.- 1 frag. de possible vora d'amfora o gran gerra.
- 1661.- 1 frag. de pivot d'amfora tarraconense.
- 1662.- 1 frag. de nansa d'amfora ibèrica.
- 1663.- 1 frag. informe de gran gerra o amfora.
- 1664.- 29 frags. informes d'amfora.
- 1665-1671.- 7 frags de vidres amb forma.
- 1672.- 1 frag. de varilla de vidre.
- 1673-1704.- 32 frag. informes de vidre.
- 1706.- 1 aplic rodó de bronze fragmentat.

- 1707.- 1 frag de bronze de forma indeterminada.
- 1708.- 1 moneda de bronze (Titus)
- 1709.- 1 possible grapa de pñom.
- 1710-1722.- 13 frags. de claus de ferro.
- 1723.- 1 frag. informe de ferro.
- 1724.- 1 agulla d'os.
- 1725.- 1 possible aplic d'os treballat i decorat.
- 1726.- 2 frags. d'ossos.
- 1727.- 1 dent.
- 1 moneda romana.
- 1 applique de bronze romano.
- 1 posible dedal de bronze romano.
- 1 objeto redondo de bronze.

CLOS DE LA TORRE

TORRE VELLA

E - 38 (E-1)

TV.82

- 1728.- 1 frag. informe de ceramica grisa, posible imitació campaniana.
- 1729.- 1 frag, de nansa de ceramica ibérica
- 1730.- 1 frag. informe de cerámica comuna romana.
- 1731.- 1 frag. de fons de ceramica comuna romana.
- 1732.- 1 frag. de vora d'amfora romana.
- 1733.- 1 frag. de nansa d'amfora romana.
- 1734.- 5 frags. informes d'amfora romana.
- 1735.- 1 frag. de vora de ceramica vidriada moderna.
- 1736-1738.- 3 frags. informes de ceramica vidriada moderna.

CLOS DE LA TORRE

TORRE VELLA

E - 33 (: E - 1).

TV.82

- 1739.- 2 frag. de campaniana B de la mateixa peça. Forma Lamboglia 45.(possible).
- 1740.- 1 frag, informe de campaniana B.
- 1741.- 1 frag. informe de roig intern pompejà.
- 1742-1744.- 3 frags. de vores de ceramica comuna romana.
- 1745-1747.- 3 frags. de fons de ceramica comuna romana.
- 1748-1749.- 2 frags. de nansa de ceramica comuna romana.
- 1750-1751.- 2 frags informes de ceramica comuna romana.
- 1752-1753.- 2 frags de vores de ceramica de tradició iberica.
- 1754.- 1 frag. de nansa de tradició ibérica.
- 1755.- 1 frag. de fons de ceramica de tradició iberica.
- 1756-1758.- 3 frags. informes de ceramica de tradició iberica.
- 1759.- 1 frag. de vora de ceramica de cuina.
- 1760.- 1 frag. de vora d'amfora romana.
- 1761.- 1 frag. de nansa de ceramica vidriada moderna.
- 1762-1763.- 2 frags. informes de ceramica vidriada moderna.

CLOS DE LA TORRE

TORRE VELLA

E- 40

2o-X-82.

TV.82.

- 1764.- 1 frag. de fons de ceramica comuna romana
- 1765.- 1 frag. de nansa de gerra de ceramica comuna romana.
- 1766-1770.- 5 frags. informes de ceramica comuna romana.
- 1771.- 1 frag. informe d'amfora púnica.
- 1772.- 5 frags. informes d'amfora romana.
- 1773.- 1 frag. informe de ceramica blava catalana.
- 1774-1775.- 2 frags. de vores de ceramica vidriada moderna.
- 1776-1778.- 3 frags. informes de ceramica vidriada moderna.
- 1779.- 1 frag. de vora de ceramica blanca (loza).
- 1780-1781.- 2 frags. informes de ceramica blanca (loza).
- 1782.- 1 frag. de ceramica verdosa moderna.
- 1783.- 1 frag. de ceramica moderna decorat.
- 1784.- 1 frag de vidre modern.

CLOS DE LA TORRE

TORRE VELLA

E - 44

26-X-82

TV.82.

- 1785.- 1 frag. de vora de campaniana A.
- 1786.- 1 frag. de vora de ceramica comuna grisa.
- 1787.- 1 frag. de fons de ceramica de tradició ibérica.
- 1788.- 1 frag. de vora d'amfora romana, tipus Dressel 7/11.
- 1789.- 1 frag. de vora de ceramica blava catalana.
- 1790.- 1 frag. de vora de ceramica catalana amb decoració floral policroma.
- 1791.- 1 frag. de fons de ceramica catalana amb decoració floral policroma.
- 1792.- 1 frag. de ratxola a, n decoració floral i geometrica policroma.
- 1793-1811.- 19 frags. de ceramica vidriada amb forma.
- 1812-1825.- 14 frags. de ceramica vidriada sense forma.
- 1826-1833.- 8 frags. de vores de ceramica vidriada amb decoració a la barbotina.
- 1834-1843.- 10 frags. de ceramica vidriada informes amb decoració a la barbotina.
- 1844-1895.- 52 frags. de ceramica vidriada amb forma.
- 1896-1966.- 71 frags informes de ceramica vidriada.
- 1967-1975.- 9 frags. de vores de ceramica comuna.
- 1976-1983.- 8 frags. informes de ceramica comuna.
- 1984-1995.- 11 frags de ceramica moderna tipus Pitman's.
- S.N. 1 Arandela de bronze.

CLOS DE LA TORRE

TORRE VELLA

E - 45

TV.82.

- 1996.- 1 frag. informe de T.S. Hispànica amb decoració.
- 1997.- 1 frag. de vora de ceràmica comuna.
- 1998-2001.- 4 frags. informes de ceràmica comuna.
- 2002-2005.- 4 frags. informes d'amfora romana.
- 2006.- 1 frag. informe d'amfora amb estríes.
- 2007.- 1 frag. de vora de ceràmica blava catalana.
- 2008.- 1 frag. de vora de ceràmica catalana.
- 2009-2011.- 3 frags. de ceràmica vidriada moderna en verd.
- 2012.- 1 frag. informe de ceràmica vidriada moderna en grog i marró.
- 2013-2017.- 5 frags. de vores de ceràmica vidriada moderna(melada)
- 2018.- 1 frag. de vora amb nansa de ceràmica vidriada moderna.
- 2019.- 1 frag de fons de ceràmica vidriada moderna (melada).
- 2020-2031.- 12 frags. de ceràmica moderna vidriada de color metall.

CLOS DE LA TORRE

TORRE VELLA

E - 46 (bosada dins 45)

TV.82.

- 2032-2035.- 4 frags. informes de ceràmica vidriada moderna.
2036.- 1 frag. informe de ceramica sense vidriat.
2037.- 1 frag. de teula del abocador.
2038-2039.- 2 frags de totxos del abocador.

CLOS DE LA TORRE

TORRE VELLA

E - 47

TV.82.

- 2032.- 1 frag de campaniana B molt rodât. (Sembla un petit pyxis Lamboglia 3).
- 2033-2034.- 2 frags informes de ceràmica campaniana.
- 2035.- 1 frag informe amb decoració de T.S. Hispànica.
- 2036-2038.- 3 frags informes de T.S. Africana A.
- 2039.- 1 frag de vora de T.S. Africana D. Forma Hayes 61-Lamboglia 54.
- 2040-2041.- 2 frags de ceràmica africana de la forma Lamboglia 10.
- 2042.- 1 frag. de vora de ceràmica comuna de vora ametllada.
- 2043-2044.- 2 frags informes de fons estriat.
- 2045.- 1 frag. informe de ceràmica comuna pintada.
- 2046-2048.- 3 frags. de vores de ceràmica comuna romana.
- 2049-2052.- 4 frags de fons de ceràmica comuna romana.
- 2053-2054.- 2 frags de nansa de ceràmica comuna romana.
- 2055.- 1 fitxa de ceràmica comuna.
- 2056-2113.- 58 frags. informes de ceràmica comuna romana.
- 2114.- 1 frag. de vora de ceràmica de cuina.
- 2115-2116.- 2 frags informes de ceràmica de cuina.
- 2117-2119.- 3 frags de vores d'amfora romana.
- 2120-2122.- 3 frags de nanses d'amfora romana.
- 2123.- 1 frag. d'arranque de nansa d'amfora romana.
- 2124-2140.- 17 frags informes d'amfora romana.
- 2141.- 1 frag. informe d'amfora púnica.
- 2142.- 1 frag. de vidre romà.
- 2143.- 1 frag de marbre
- S,N.- 2 ossos i una caracola de mar.

CLOS DE LA TORRE

TORRE VELLA

E - 49.

TV.82.

- 2144.- 1 frag. de vora de campaniana B. Forma Lamb.
- 2145.- 1 frag. de fons de campaniana B. Forma Lamb.
- 2146-2149.- 4 frags. informes de campaniana B.
- 2150.- 1 frag. de vora de possible imitació de campaniana assimilable a la forma Lamb.
- 2151.- 1 frag. de vora de T. S. Sudgàlica. Forma
- 2152-2155.- 4 frags informes de T.S. Sudgàlica decorats.
- 2159-2163.- 5 frags. informes de T.S. Sudgàlica sense decoració.
- 2164-2165.- 2 frags de vores de T.S. Hispànica. Formes 29 i 37.
- 2166-2167.- 2 frags. de fons de T.S. Hispànica.
- 2168.- 1 frag. de fons de T.S. Sudgàlica.
- 2169-2170.- 2 frags. de T.S. Hispanica decorats.
- 2171.- 4 frags. informes de T.S. Hispànica sense decoració.
- 2172.- 1 frag. de T.S. Africana A, forma Hayes 6-Lamb 23.
- 2172 bis.- 1 frag. de T.S. Africana A, forma
- 2173.- 1 frag. de vora de T.S. Africana A, forma Hayes 9 a-Lamb. 2a.
- 2174.- 1 frag. de vora de T.S. Africana A, forma Hayes 7-Lamb. 7a.
- 2175.- 1 frag. de vora de T.S. Africana A, forma Hayes 7 .
- 2176-2177.- 2 frags. de vora de T.S. Africana A, forma Hayes 6.
- 2178.- 1 frag. de vora de T.S. Africana A, forma Hayes 23 a-Lam. 10 B.
- 2179-2182.- 4 frags. de vores de T.S. Africana A, forma Lamboglia 10A Hayes 23 B.
- 2183-2187.- 5 frags. de fons de T.S. Africana A, forma Lam-10-Hayes 23
- 2188.- 1 frag. de fons de T.S. Africana A.

- 2189-2198.- 12 frags. informes de T.S. Africana A.
- 2199.- 1 frag. de vora de parets fines decorada a la barbotina.
- 2200.- 2 frags. de vora de parets fines amb decoració a la rodeta.
- 2201-2202.- 2 frags. informes de parets fines.
- 2203.- 1 frag. de llantia.
- 2204-2213.- 10 frags de vores de plats-tapadores de vora fumada.
- 2214-2220.- 9 frags de vores de tipus ametllat.
- 2221-2224.- 4 frags de ceramica comuna de fons estriat.
- 2225-2231.- 7 frags. informes de ceramica de fons estriat.
- 2232.- 1 frag. de vora de ceramica comuna grisa.
- 2233.- 1 frag de vora amb nansa de ceramica comuna molt prima grisa (sembla una paret fina).
- 2234-2244.- 11 frags de vores de ceramica comuna romana.
- 2245-2252.- 8 frags. de fons de ceramica comuna romana.
- 2253-2254.- 2 arranques de nansa de ceramica comuna romana.
- 2255-2263.- 9 frags de nansa de ceramica comuna romana.
- 2264-2398.- 135 frags informes de ceramica comuna romana.
- 2399.- 1 frag. de vora de ceramica de tradició ibèrica.
- 2400.- 1 frag. de fons de ceramica de tradició ibèrica.
- 2401-2433.- 33 frags. informes de ceramica de tradició ibèrica.
- 2444-2449.- 6 frags de vores de ceramica de cuina reduïda.
- 2450-2451.- 2 frags de arranques de nansa de ceramica de cuina reduïda.
- 2452-2453.- 2 frags de nansa de ceramica de cuina reduïda.
- 2454-2527.- 74 frags. informes de ceramica de cuina reduïda.
- 2528-2537.- 9 frags. de vores de ceramica comuna oxidada.
- 2538-2554.- 17 frags. informes de ceramica comuna oxidada.
- 2555-2646.- 92 frags. informes de ceramica comuna romana.
- 2647.- 1 frag de vora d'amfora romana tipus Dressel 20.
- 2648-2649.- 2 frags de vores d'amfora romana.

- 2650-2656.- 7 frags de pivots d'amfora romana.
2657.- 1 frags de fons d'amfora plana.
2658.- 1 possible frag. de pivot.
2659.- 1 arranque de nansa d'amfora romana.
2660-2663.- 4 frags de nanses d'amfora romana.
2664-2667.- 4 frags d'amforisc.
2668-2783.- 16 frags. informes d'amfora romana de pasta rogenca.
2784-2834.- 51 frags. informes d'amfora de pasta beige.
2835-2836.- 2 frags informes d'amfora ibérica.
2837.- 1 frag. de vora de dolium.
2838.- 1 frag. de marbre.

S'han llançat:

- 18 frags. de tegulae amb forma
26 frags. de tegulae informes
30 frags. de imbrices informes
1 frag de imbrex amb forma.

CLOS DE LA TORRE

TORRE VELLA

E - 51.

3-XI-82.

TV.82.

- 2839.- 1 frag. informe de T.S. Sudgàlica.
- 2840.- 2 frag. de vora de T.S. Africana D de la mateixa peça. Forma Lamboglia
- 2841-2842.- 2 frags (vora i fons) de ceràmica moderna amb decoració en lila i verd.
- 2843-2844.- 2 frags. (vora i informe) de ceràmica moderna amb decoració en lila i verd.
- 2845-2846.- 2 frags. de vora de ceràmica moderna blanca amb restes de decoració.
- 2847-2848.- 2 frag de vora de ceràmica moderna (loza).
- 2849.- 1 frag arrodonit de ceràmica moderna.
- 2850-2853.- 4 frags. de vores de ceràmica vidriada moderna.
- 2854-2863.- 9 frags. informes de ceràmica vidriada moderna.
- 2864.- 1 frag. de vora de ceràmica comuna.
- 2865.- 24 frags de ceràmica comuna de la mateixa peça.
- 2866-2871.- 6 frags. de ceràmica comuna.
- 2872.- 1 raspall d'os.
- 2873.- 1 objecte indeterminat d'os.
- S.N.- 33 claus de ferro.
- S.N.- 1 frag. de metall amb forma indeterminada.
- S.N.- 2 frags. d'ossos (una dent i un os).
- 1 moneda de Isabel II.

CLOS DE LA TORRE

TORRE VELLA.

E - 54 (Ambit 2).

TV.82.

2872.- 2 frags. de vora de T.S. Itálica d'una mateixa peça (possible Goudineau 22).

2875.- 1 frag. informe de T. S. Itaálica.

2876-2888.- 34 frags. de vores de t.S. Sudgalica.

2889-2895.- 8 frags. de fons de T.S. Sudgalica.

2896-2897.- 2 frags. de "sigillum" de T.S. Sudgalica.

2898.- 1 frag. de T.S. Sudgalica informe amb decoració a rodeta.

2899-2915.- 17 frags. de T.S. Sudgalica decorats sense forma.

2916-2929.- 15 frags. informes de T.S. Sudgalica.

2925-2928.- 4 frags. de vores de T.S. Hispanica.

2929-2934.- 6 frags. de fons de T.S. Hispanica.

2935-2941.- 6 frags de decorats de T. S. Hispanica sense forma.

2942.- 1 frag. decorat de contimplora Hermett 13 de T.S. Hispanica.

2943-2952.- 10 frags. informes de T.S. Hispanica sense forma.

2953-2960.- 8 frags. de T.S. per determinar.

SE SALTAN 100 NUMEROS

3061.- 1 frag. de vora de T.S. Africana A 1.

3062.- 1 frags de peu de T.S. Africana A 1.

3063.- 1 frag. de fons plà de T.S. Africana A 1.

3064-3066.- 3 frags. informes de T.S. Africana A 1. Formes tancades.

3067-3071.- 5 frags de vores de ceramica africana forma Lamboglia
10 B-Hayes 23 a. A 2.

3072-3078.- 7 frags de ceramica africana de fons amb estries externes
i vernís intern forma Lamboglia 10. A 2.

3079-3087.- 9 frags. de T.S. Africana A informes.

3088.- 1 vas sencer de ceramica de parets fines (Objecte 3).

3089-3090.- 2 frags de bec de llantia de volutes.

3091-3092.- 2 frags. de nansa de llantia de volutes.

- 3093-3094.- 2 fras de fons de llantia amb marca OPPI.Res. (un grafitat i altre estampillat).
- 3095-3096.- 2 frags. de llantia del forat d'alimentació amb decoració.
- 3097-3098.- 2 frags. de paret de llantia de volutes.
- 3099-3100.- 2 frags. de paret de llantia de disc.
- 3101-3103.- 3 frags. informes de llanties.
- 3104-3118.- 15 frags. de vores de plats-tapadores de vora fumada.
- 3119-3126.- 8 frags. de vores de vora ametllada.
- 3127.- 1 plat sencer de ceràmica comuna (Objecte 4).
- 3128-3172.- 45 frags. de vores de ceràmica comuna romana.
- 3173.- 6 frags. d'una gerra trilobulada de ceràmica comuna,
- 3174-3176.- 3 frags. de fons de ceràmica comuna romana.
- 3177-3188.- 15 frags. de nanses de ceràmica comuna romana.
- 3189.- 1 frag. informe de roig intern pompeïà.
- 3190-3195.- 6 frags. de fons de ceràmica comuna romana.
- 3196-3559.- 365 frags. informes de ceràmica comuna romana.
- 3560.- 1 frag. de nansa de tradició ibèrica.
- 3561-3567.- 7 frags. informes de ceràmica de tradició ibèrica.
- 3568-3570.- 3 frags. informes de ceràmica de vernís roig intern pompeïà.
- 3571-3584.- 14 frags. de vores de ceràmica grollera de cuina.
- 2585.- 1 fons de ceràmica grollera de cuina.
- 3586-3587.- 2 frags. de nansa de ceràmica grollera de cuina.
- 3588-3620.- 33 fras. informes de ceràmica grollera de cuina.
- 3621.- 1 llavi fragmentat d'amfora.
- 3622-3626.- 5 frags. de nanses d'amfora. (1 tipus Dressel 7/11).
- 3627.- 1 fons d'amfora plana.
- 3628.- 1 pivot d'amfora situat (objecte 5).
- 3629-3700.- 61 frags. informes d'amfora romana.
- 3701-3713.- 14 frags. informes d'amfora bética.
- 3714-3726.- 17 frags. informes d'amfora tarraconense.
- 3727-3731.- 5 frags. de vidre amb forma (4 vores, i nansa)

- 3732-3753.- 31 frags. de vidre informe.
- 3754.- 45 frags. informes d'amfora tipus Dressel 20 (44 informes i ~~un~~ el pivot).
- .- 46 frgas de claus de ferro.
 - .- 10 frgas. de ferros plans.
 - .- 1 ganxo de ferro.
 - .- 3 frags de ferro amb forma sense determinar.
 - .- 1 clau de bronze.
 - .- 2 frags. de claus de bronze.
 - .- fragments de ferro (objecte 6 situat).
 - .- 55 ossos.
 - .- 5 peçes dentaries.
 - .- 2 restes malacologiques.
 - .- 1 frag. d'agulla d'os.
 - .- 1 arandela d'os.
 - .- 1 clavo de bronze.
 - .- 1 arandela de bronze.
 - .- 1 pasadpr de bronze.
 - .- 2 redondeles de bronze.

CLOS DE LA TORRE
TORRE VELLA-82
E-55 Terra rogenca
16-XII-82.

TV.82.

- 3755.- 1 frag. informe de campaniana A.
3756-3757.- 2 frags. informes de campaniana B.
3758.- 1 frag. de peu de T.S. Aretina.
3759.- 1 frag. informe de T.S. Aretina.
3760.- 1 frag. de vora de T.S. Sudgalica.
3761.- 1 frag. informe decorta de T.S. Sudgalica.
3762.- 1 vas forma Drag. 37 de T.S. Hispánica.
3763.- 1 fons plà de T.S. Hispanica possible.
3764.- 1 frag. informe de vernís vermellós indeterminat.
3765.- 1 frag. de vora forma Lamboglia 2 de T.S. Africana A.
3766-3768.- 3 frags. de fons estriat de Africana A forma Lamboglia 10
3769.- 1 frag. informe de ceramica africana amb engalba interna.
3770.- 1 frag de vora ametllada de africana comuna.
3771.- 1 frag informe amb patina cenicienta.
3772.- 1 plat-tapadora (vora) de ceramica comuna.
3773-3776.- 4 frags. de fons de ceramica comuna romana.
3777.- 1 frag. d'amforisc.
3778-3801.- 25 frags. informes de comuna romana.
3802.- 1 frag. de vora d'amfora iberica.
3803.- 1 frag. de nansa d'amfora iberica.
3804.- 1 frag. de nansa de grissa empuritana.
3805-3816.- 13 frags. informes de cermica ibérica (cinc d'amfora).
3817.- 1 frag. de coll y vora de ceramica comuna romana.
3818-3822.- 5 frags. informes d'amfora punica.
3823.- 1 frag. de vora d'amfora Pascual I.
3824.- 1 pivot d'amfora Tarraconense.

3825-3849.- 14 frags. informes d'amfora (Bética, ^Larraconense, altres).
3850.- 1 frag. de vora de ceràmica de cuina.
3851-3855.- 5 frags. informes de ceràmica de cuina.
3856.- 1 frag. de vidre infrome.
8 claus de ferro.
2 ossos.
1 moneda ibèrica.
1 frag. de bronze.
1 petit clau
1 aplic.
1 frag. informe de bronze.

CLOS DE LA TORRE

TORRE VELLA

E-55 (Terra grisa) (24-XI-82)

TV-82-

- 3857.- 1 frag. de fons de ceràmica d'imitació campaniana.
- 3858-3861.- 4 frags. informes de ceràmica amb vernís o engalba vermellós indeterminat.
- 3862.- 1 frag. de paret (carena) de Terra Sigillata Aretina.
- 3863.- 1 frag. informe de Terra Sigillata Aretina.
- 3864.- 1 frag. de vora de T.S. Sudgàlica forma Draggendorf 15/17.
- 3865.- 1 frag. de vora de T.S. Sudgàlica forma
- 3866-3867.- 2 frags. informes decorats de T.S. Sudgàlica.
- 3868-3870.- 3 frags. informes de T.S. Sudgàlica.
- 3871.- 1 fons de T.S. Hispànica (grafitado "PAU").
- 3872-3873.- 2 frags. informes de T.S. Hispànica.
- 3874-3875.- 2 frags. de vores de T.S. Africana A, forma Lamboglia 10 A.
- 3876-3877.- 2 frags. de vores de T.S. Africana A, forma Lamboglia 10 B.
- 3878-3882.- 5 frags. de fons de T.S. Africana A., forma Lamboglia 10.
- 3883-3885.- 3 frags. informes de T.S. Africana A.
- 3886-3890.- 5 frags. informes de ceràmica comuna africana amb engalba interior.
- 3891-3894.- 4 frags. de llanties romanes.
- 3895-3897.- 3 frags. de vores de ceràmica grisa tipus emporità.
- 3898-3902.- 5 frags. informes de ceràmica grisa tipus emporità.
- 3903.- 1 frag. amb forma de ceràmica ibèrica amb engalba blanca.
- 3904.- 1 frag. informe de ceràmica de vernís intern roig pompejà.
- 3905-3913.- 9 frags. de vores de plats-tapadores de vora fumada.
- 3914-3919.- 6 frags. de vores ametllades.
- 3920-3931.- 12 frags. informes de ceràmica comuna romana.
- 3932-3933.- 2 frags. de vores de ceràmica de tradició ibèrica.
- 3934.- 1 fons de ceràmica de tradició ibèrica.

- 3935-3936.- 2 frags. de nansa de ceràmica de tradició ibeèrica.
- 3937-3962.- 25 frags. informes de ceràmica de tradició ibèrica.
- 3963-3973.- 11 frags. de vores de ceràmica comuna romana.
- 3974-3976.- 3 frags. de fons de ceràmica comuna romana.
- 3977.- 1 frags. de nansa de ceràmica comuna romana.
- 3978.- 1 frag. informe de colador o fortmatgera.
- 3979-4085.- 107 frags. informes de ceràmica comuna romana.
- 4086-4092.- 7 frags. de vores de ceràmica de cuina.
- 4093.- 1 frag. de nansa de ceràmica de cuina.
- 4094-4095.- 2 fons de ceràmica de cuina.
- 4096-4135.- 140 frags. informes de ceràmica de cuina.
- 4136.- 1 frag. de nansa d'amfora de la Tarraconense (Dressel 2-4)
- 4137-4142.- 7 frags. de nanses d'amfora romana.
- 4143.- 1 arranque de nansa d'amfora romana.
- 4144-4145.- 2 frags. informes d'amfora itàlica.
- 4146-4149.- 4 frags. informes d'amfora púnica.
- 4150-4152.- 3 frags. informes d'amfora bètica.
- 4153-4209.- 56 frags. informes d'amfora Tarraconense.
- 4210-4288.- 79 frags. informes d'amfora romana per determinar.
- 4289-4294.- 6 frags. informes de vidre romà.
- 10 frags. de claus de ferro.
- 18 ossos.
- 7 restes malacologics.
- 4 frags. de marbre.
- 1 frag. de moneda de bronze (mitja).

CLOS DE LA TORRE

TORRE VELLA

E-56 (23-XI-82)

TV-82-

4295.- 1 vora de ceràmica coumna romana que recorda a la forma Lamboglia 10-Hayes 23 de la ceràmica africana.

4296.- 1 pivot d'amfora romana.

4297.- 1 nansa d'amfora romana.

4298-4299.- 2 frags. de tegulae.

4300-4301.- 2 frags. d'imbrices.

CLOS DE LA TORRE

TORRE VELLA

E-58 (23-XI-82)

TV-82-

- 4302-4303.- 2 frags. de vores de ceràmica vidriada moderna.
- 4304.- 1 fons de ceràmica vidriada moderna.
- 4305-4311.- 7 frags. informes de ceràmica vidriada moderna.
- 4312-4314.- 3 frags. de ceràmica (loza) blanquecina (1 amb estampilla).
- 4315.- 1 frag. informe de ceràmica africana amb engalba intern.
- 4316.- 1 frag. de llantia.
- 4317.- 1 frag. de plat-tapadora de ceràmica comuna romana.
- 4318.- 1 fons de ceràmica comuna romana.
- 4319-4333.- 15 frags. informes de ceràmica comuna romana.
- 4334-4339.- 6 frags. informes de ceràmica de cuina.
- 4340.- 1 nansa d'ámfora ibérica.
- 4341-4347.- 7 frags. d'amfora romana informes.
- 3 ossos.
- 4 peçes dentaries.
- 1 frag. de bronze triangular.
- 3 frags. de bronze sense determinar.
- 1 petita capsula de bronze.

CLOS DE LA TORRE.

TORRE VELLA

E-59 (23-XI-82)


TV-82-

4348.- 1 frag. de vora de vidriada.

4349-4350.- 2 frags. informes de ceràmica vidriada moderna.

4351.- 1 frag. informe de ceràmica moderna (loza).

4352.- 1 frag. informe de ceràmica gris empuritana.

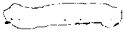4353-4355.- 3 frags. informes de ceràmica comuna 

4356-4357.- 2 botons moderns.

1 frag. d'estuc.

6 ossos.

1 vertebra de peix.

1 moneda de bronze.

CLOS DE LA TORRE

TORRE VELLA

E-65 (23-XI-82)

TV-82-

4358-4359.- 2 frags. informes de T. Sigillata.

4360.- 1 frag. de llantia.

4361.- 1 vora de plat-tapadora de ceràmica comuna romana.

4362.- 1 frag. de fons de ceràmica comuna romana.

4363.- 4 frags. d'una gerra trilobulada de ceràmica comuna romana (objecte situat nº 1).

4364.- 14 frags d'una gerra de ceràmica comuna romana sense forma.

4365-4383.- 19 frags. informes de ceràmica comuna romana.

4384-4385.- 2 frags. informes de ceràmica de tradició ibèrica.

4386.- 1 vora de ceràmica de cuina.

4387-4388.- 2 frags. informes de ceràmica de cuina.

4389.- 1 frag. de vora d'amfora Tarraconense.

4390-4391.- 2 frags. de nansa d'amfora romana (1 vora Dressel 2-4).

4392.- 1 frag. informe d'amfora itàlica.

4393-4412.- 20 frags. informes d'amfora romana.

9 frags. de claus de ferro.

7 ossos.

2 restes malacològics.

4 imbrices.

2 tegulae.

CLOS DE LA TORRE

TORRE VELLA

E-67 (17-XII-82)

TV-82-

- 4413-4414.- 2 frags, informes de campaniana A tardia.
- 4415.- 1 frag. informe de campaniana Beoide.
- 4416.- 1 frag. informe de ceramica de vernís negre indeterminat.
- 4417.- 1 frag. informe de presigillata.
- 4418.- 1 frag. de vora de T.S. Sudgàlica de la forma Draggendorf 29 (objecte situat nº 6).
- 4419.- 1 frag. informe decorat de T.S. Hispànica.
- 4420.- 1 frag. de vora de ceràmica comuna africana forma Lamboglia 10 B/ Hayes 23 A.
- 4421.- 1 frag. de vora de ceramica africana froma Lamboglia 10 B/ Hayes 23 B (objecte situat nº 25).
- 4422-4423.- 2 frags. de carena de ceràmica^a africana forma Lamboglia 10.
- 4424.- 1 fons de ceràmica africana dorma Lamboglia 10.
- 4425-4426.- 2 frags. informes de ceràmica africana amb engalba atoranjat.
- 4427-4428.- 2 frags. informes de llantia.
- 4429-4437.- 9 frags informes de ceràmica grisa tipus emporità.
- 4438.- 1 frag. informe de ceràmica de vernís roig intern pompejà.
- 4439-4442.- 4 frags. de vores de plass-tapadores de vora fumada.
- 4443-4447.- 5 frags. informes amb patina cendrosa.
- 4448-4449.- 2 frags. de vora de ceràmica comuna romana.
- 4450.- 1 fons de ceràmica comuna (objecte situat 10).
- 4451.- 1 fons de ceràmica comuna (objecte situat 3^o).
- 4452.- 1 fons de ceràmica comuna (objecte situat 9).
- 4453-4528.- 76 frags. informes de ceràmica comuna romana.
- 4529.- 1 frag. de vora de ceràmica de tradició ibèrica.
- 4530.- 1 frag. de fons de ceràmica de tradició ibèrica.
- 4531.- 1 frag. de nansa de ceràmica de tradició ibèrica.

- 4532-4541.- 10 frags. informes de ceràmica de tradició ibèrica.
- 4542-4543.- 2 frags. informes de ceràmica ibèrica d'engalba blanca.
- 4545-4552.- 8 frags. informes de ceràmica de cuina.
- 4553.- 1 frag. de carena d'amfora romana Tarraconense (objecte 4).
- 4554.- 1 frag. de nansa d'amfora rodia.
- 4555.- 1 pivot d'amfora romana.
- 4556.- 1 arranque de nansa d'amfora Tarraconense.
- 4557-4577.- 21 frags. informes d'amfora Tarraconense.
- 4578-4671.- 94 frags. informes d'amfora romana per determinar.
- 4672.- 1 gerra trilobulada de ceràmica comuna romana (objecte 1).
- 4673.- 1/2 gerra de ceràmica comuna romana (objecte 2).
- 4674.- 1 frag. de vora i nansa de vidre (objecte 8).
- 4675.- 1 fons de vidre.
- 4676.- 1 nansa de vidre.
- 4677-4681.- 6 frags. informes de vidre.
- 4682.- 1 possible crisol (objecte 5).
- Petits claus de ferro (posiible malla) objecte 17.
- 8 claus de ferro situats.
- 20 frags. de claus de ferro.
- 1 clau de bronze.
- 1 troç de pedra tosca.

CLOS DE LA TORRE

TORRE VELLA

E-68 (17-XII-82)

TV-82-

4683.- Mig plat de ceràmica comuna de pasta beige.

4684.- 1 frag. de vora de ceràmica vidriada.

4685-4688.- 4 frags. informes de ceràmica ibèrica.

4689-4692.- 4 frags. informes d'amfora romana.

4693.- 1 pondus.

1 clau de ferro.

57 ossos.

1 peça dentaria.

CLOS DE LA TORRE

TORRE VELLA

E-71 (10-I-83)

- TV-83-
- 4694.- 1 frag. de vora de ceràmica vidriada verde.
- 4695.- 1 frag. de peu de ceràmica vidriada melada i groga.
- 4696.- 1 frag. de fons de ceràmica vidriada melada.
- 4697.- 1 frag. informe de ceràmica vidriada melada.
- 4698.- 1 frag. informe de ceràmica blava catalana.
- 4699.- 1 frag. de vora de T.Sigillata possible Hispànica.
- 4700.- 1 frag. de fons de T.S. Sudgàlica.
- 4701.- 1 frag. informe de T.S. Sudgàlica.
- 4702-4703.- 2 frags. informes de parets fines.
- 4704.- 1 vora de ceràmica grisa comuna.
- 4705.- 1 nansa de ceràmica grisa tipus emporità.
- 4706-4708.- 3 frags. informes de ceràmica grisa tipus emporità.
- 4709.- 1 frag. de vora plat-tapadora de ceràmica de vora fumada.
- 4710.- 1 frag. carena de ceràmica comuna de la forma Lamboglia 10 amb patina cendrosa exterior.
- 4711-4714.- 4 frags. de vores de ceràmica comuna.
- 4714-4715.- 2 frags. de peus de ceràmica comuna romana.
- 4716.- 1 frag. de nansa de ceràmica comuna romana.
- 4717-4761.- 45 frags. informes de ceràmica comuna romana.
- 4762.- 1 frag. de coll d'ungüentari.
- 4763-4764.- 2 frags. de nanses de ceràmica de tradició ibèrica.
- 4765-4769.- 5 frags. informes de ceràmica de tradició ibèrica.
- 4770.- 1 frags. de fons de ceràmica de tradició ibèrica.
- 4771-4777.- 7 frags. informes de ceràmica de tradició ibèrica.
- 4778.- 1 pondus.
- 4779.- 1 frag. de vora d'amfora romana.

- 4780-4781.- 2 frags. de nansa d'amfora romana.
4782.- 1 arrahque de nansa d'amfora romana.
4783-4834.- 51 frags. informes d'amfora romana.
4835-4837.- 3 frags. de marbre blanc terballat.
4838.- 1 frag quadrat trencat de marbre blanc.
4839.- 1 frag de marbre informe blanc.

CLOS DE LA TORRE

TORRE VELLA

E-72 (1ª picada amb contaminacions de E-1)

3-I-83

TV-83

- 4840.- 1 frag de vora de campaniana A.
- 4841-4842.- 2 frags. informes de campaniana A.
- 4843.- 1 frag. de fons de campaniana B (possible 5/7)
- 4844-4846.- 3 frags. informes de campaniana B.
- 4847.- 1 frag. de vora de T.S. Aretina.
- 4848.- 1 frag. de peu i fons amb decoració amb rodeta de T.S. Aretana (Itálica).
- 4849-4851.- 3 frags. informes de T.S. Aretina.
- 4852.- 1 frag. de T.S. Sudgálica amb forma (paret).
- 4853.- 2 frags. d'una mateixa peça de T.S. Sudgálica decorada.
- 4854.- 1 frag. informe decorat de T.S. Sudgálica.
- 4855.- 1 frag. informe sense decoració de T.S. Sudgálica.
- 4856-4857.- 2 frags. de vores de T.S. Hispànica.
- 4858-4860.- 3 frags. infoems de T.S. Hispànica.
- 4861-4862.- 2 frags. de T.S. Africana forma Lamboglia 10 A/ Hayes 23B.
- 4863.- 1 frag. de carena de T.S. Africana A forma Hayes 23.
- 4864-4865.- 2 frags. informes de T.S. Africana A.
- 4866.- 1 frag. de vora de T.S. Africana D (forma Lamboglia 54)
- 4867.- 1 frag informe de t.S. Africana D.
- 4868.- 1 frag. de vora de T.S. Africana (sembla D).

- 4869.- 1 frag. de vora de ceràmica amb vernís intern roig-ataronjat sense determinar.
- 4870.- 1 frag. de vora de parets fines.
- 4871.- 1 frag. de fons de parets fines.
- 4872.- 1 frag. de fons de grisa empuritana.
- 4873-4875.- 3 frags. de plats-tapadores de vora fumada.
- 4876.- 1 frag. de vora de vora ametllada i fons estriada.
- 4877.- 1 frag. de vora de patina cenicienta.
- 4878.- 1 frag. de vora de ceràmica gris comúna.
- 4879.- 1 frag. de nansa de ceràmica gris comúna.
- 4880-4890.- 11 frags. de vores de ceràmica comuna.
- 4891-4900.- 10 frags. de fons de ceràmica comuna.
- 4901-4904.- 4 frags. de nanses de ceràmica comuna.
- 4905-5024.- 120 frags. informes de ceràmica comuna.
- 5025.- 1 frag. de ceràmica comuna d'importació italiana.
- 5026-5027.- 2 frags. de vores de ceràmica ~~comuna~~ de tradició ibérica.
- 5028.- 1 frag. de vora i nansa de ceràmica comuna de tradició ibérica.
- 5029.- 1 frag. de paret de ceràmica comuna de tradició ibérica.
- 5030-5047.- 17 frags. informes de ceràmica comuna de tradició ibérica.
- 5048-5051.- 4 frags. de vores de ceràmica de cuina.
- 5052.- 1 frag. de nansa de ceràmica de cuina.
- 5053-5088.- 45 frags. informes de ceràmica de cuina.
- 5089-5090.- 3 frags. de vores d'amfora tipus Dressel 1 - Posual 1

- 5091.- 1 frag. de vora d'amfóra romana.
- 5092-5094.- 3 frags. de pivots d'amfóra romana.
- 5095-5104.- 10 frags. de nansa d'amfóra romana.
- 5115.- 1 frag. rodó amb forat indeterminat.
- 5116-5121.- 106 frags. informes d'amfóra romana.
- 5122-5123.- 2 frags. informes d'amfóra púnica.
- 5124-5126.- 3 frags. de fons de ceràmica blava catalana.
- 5127.- 1 frag. de vora d'una possible tapadora de ceràmica catalana blanca.
- 5128-5129.- 2 frags. de vores de ceràmica vidriada moderna de color melat.
- 5130-5137.- 8 frags. informes de ceràmica vidriada moderna de color melat.
- 5138.- 1 frag. informe de ceràmica moderna de color melat amb decoració groga a la barbotina.
- 5139-5142.- 4 frags. informes de ceràmica moderna vidriada de color verd.
- 5143.- 1 vidre.
- 5144-5148.- 5 frags. de marbre.
- 5 restes malacològics.
- 4 peçes dentaries.
- 3 ossos.
- 1 astràgal.

CLOS DE LA TORRE

TORRE VELLA

E-72 (17-III-83).

TV-83-

- 5149.- 1 frag. informe de campaniana A.
- 5150-5151.- 2 frags. informes de campaniana B.
- 5152.- 1 base de T.S. Aretina amb decoració amb rodeta.
- 5153.- 1 vora de T.S. Sudgalica amb decoració a rodeta, forma semblant a la forma Goudineau 22 de la T.S. Itálica.
- 5154.- 1 fons de T.S. Sudgalica.
- 5155.- 1 frag. decorat informe de T.S. Sudgàlica.
- 5156-5157.- 2 informes de T.S. Sudgalica.
- 5158.- 1 vora de T.S. Hispanica decorada, forma Draggendorf 37.
- 5159.- 1 frag. indeterminat de T. S. Sigillata.
- 5160.- 1 frag. de vora de T.S. Africana A, forma Lamboglia 3 (variante).
- 5161.- 1 frag. de carena de T.S. Africana A, forma Lamboglia 6.
- 5162.- 1 frag. informe de T.S. Africana A.
- 5163-5164.- 2 frags. de carena i fons de cerámica africana, forma Lamboglia 10.
- 5165.- 1 fons estriat de ceramica africana, forma Lamboglia 10.
- 5166.- 1 informe de cerámica africana amb engalba interior. (Lam. 10)
- 5167.- 1 frag. de vora de cerámica vidriada romana.
- 5168.- 1 frag. de vora de parets fines.
- 5169.- 1 frag. de fons de parets fines.
- 5170-5174.- 5 frags. informes de parets fines (1 amb decoració barbotina).
- 5175.- 1 frag. de vora de cerámica grisa d'imitació campaniana forma 1.
- 5176-5177.- 2 vores de cerámica ibérica (1 amb engalba blanca).
- 5178.- 1 fons de ceramica ibérica amb engalba blanca.
- 5179-5180.- 2 frags. de vores de plats-tapadores de vora fumada africans.
- 5181.- 1 frag. de fons estriat de cerámica comuna africana.
- 5182.- 1 frag. de vora de vora ametllada.
- 5183-5184.- 2 frags. de cerámica indetrminada amb engalbes ataranjades-ver

mellosos. (1 vora i 1 frag. de careana) recorden a ~~x~~ imitacions de clares , la vora forma Lamboglia 23).

- 5185.- 1 frag. informe de ceràmica comuna d'importació itàlica.
- 5186.- 8 frag. d'una patera de ceràmica comuna romana.
- 5187-5192.- 6 frags. de vores de ceràmica comuna romana.
- 5193-5194.- 2 frags. de fons de ceràmica comuna romana.
- 5195-5201.- 6 frags. de nanses de ceràmica comuna romana.
- 5202-5308.- 107 frags. informes de ceràmica comuna romana.
- 5309-5330.- 21 frags. de ceràmica de tradició ibèrica informes.
- 5331-5343.- 13 frags. de vores de ceràmica de cuina.
- 5344-5351.- 8 frags. de fons de ceràmica de cuina.
- 5352.- 1 frag. de nansa de ceràmica de cuina.
- 5353-5439.- 87 frags. informes de ceràmica de cuina.
- 5440.- 1 frag. de vora d'amfora romana, possible salaons.
- 5441 i bis.- 2 frags. de vores d'amfora romana, Dressel 1-Pascual 1.
- 5442-5443.- 2 frags. de vores d'amfora romana, Dressel 2/4.
- 5444-5445.- 2 frags. de vores d'amfora romana per determinar.
- 5446-5448.- 3 frags. de pivots d'amfora romana.
- 5449-5452.- 4 frags. de nanses d'amfora romana.
- 5453.- 1 frag. d'amforisc.
- 5454.- 1 tap d'amfora.
- 5455.- 1 frag. d'amfora informe amb "titulus pictus" vermell.
- 5456.- 1 vora d'un possible morter.
- 5457.- 1 frag. de vora de ceràmica d'un objecte indeterminat.
- 5458-5571.- 113 frags, informes d'amfora romana.
- 5572-5579.- 8 frag. informes d'amfora púnica.
- 5580.- 1 vora de vidre.
- 5581-5582.- 2 frags. informes de vidre.
- 5583-5587.- 5 frags. de marbre.
- 5587 bis 1 stylum d'os
9 restes malacologics.
- 14 ossos.
- 9 ferros.
- 1 moneda romana.

CLOS DE LA TORRE

TORRE VELLA

E-73 (3-I-83) (contaminació 1).

TV-83-

- 5588.- 1 vora d'imitació campaniana forma Lamboglia 5/7.
5589.- 1 vora de T.S. Sudgalica, forma Draggendorf 29.
5590.- 1 vora de ceràmica de parets fines sense determinar.
5591-5592.-2 vores de ceràmica comuna romana.
5593-5603.-11 informes de ceràmica comuna romana.
5604-5605.-2 frags. informes de ceràmica de tradició ibèrica.
5606-5608.-3 frags. informes de ceràmica de cuina.
5609.- 1 frag. de vora d'amfora romana, Dressel 1-Pascual 1.
5610-5622.-13 frags. informes d'amfora romana.
5623-5624.-2 frags. de vores de ceràmica vidriada de color melat.
5625.- 1 fons de ceràmica vidriada de color verd/melat.
5627.- 1 frag. de totxo de ceràmica vidriada de color melat.

CLOS DE LA TORRE

TORRE VELLA

E-75 (4-I-83)

TV-83-

- 5628.- 1 frag. de vora de ceràmica comuna grisa.
- 5629.- 1 frag. de nansa de ceràmica comuna romana.
- 5630.- 1 frag. informe d'amfora romana.
- 5631.- 1 frag. informe de ceràmica blava catalana.
- 5632-5633.- 2 frags. informes de ceràmica vidriada polícroma.
- 5634-5636.- 3 frags. de vores de ceràmica vidriada de color melat.
- 5637.- 1 frag. de nansa de ceràmica vidriada de color melat.
- 5638-5646.- 9 frags. informes de ceràmica vidriada de color melat.
- 5647-5648.- 2 frags. de nanses de ceràmica vidriada verde.
- 5649-5650.- 2 frags. informes de vidriada verde.

CLOS DE LA TORRE

TORRE VELLA

E-81 (11-I-83)

TV-83-

- 5651.- 1 frag. de vora de Campaniana B, forma Lamboglia 2.
5652.- 1 frag. informe de Campaniana B.
5653.- 1 frag. informe decorat de T.S. Sudgàlica.
5654.- 1 frag. informe de T.S. Hispànica.
5655.- 1 frag. de vora de T. S. Africana A.
5657.- 1 frag. de vora de T. S. Africana A, forma Lamb. 4/36.
5658.- 1 frag. de vora de T. S. Africana A.
5659-5660.- 2 frag. informes de T.S. Africana A.
5651-5654.- 4 frags. informes de ceràmiques africanes amb engalba intern ataronjat.
5655-5656.- 2 frags. de vores de ceràmica de parts fines.
5657.- 1 frag. de nansa de ceràmica de parets fines.
5658-5665.- 8 frags. informes de ceràmica de parets fines.
5666-5667.- 2 frags. de bases de ceràmica gris.
5668.- 1 frag. informe de ceràmica gris.
5669.- 1 frag. de vora d'un plat-tapadora de ceràmica comuna africana.
5670.- 1 frag. de vora d'un plat-tapadora de vora fumada de ceràmica comuna africana.
5671.- 1 frag. informe de ceràmica comú d'importació itàlica.
5672-5676.- 5 frags. de vores de ceràmica comuna romana.
5677.- 1 frag. de nansa de ceràmica comú romana.
5678.- 1 frag. de base de ceràmica comú romana.
5679.- 1 frag. de vora de morter.
5680-5738.- 58 frags. informes de ceràmica comú romana.
5739.- 1 frag. de vora de ceràmica ibèrica pintada.

- 5740-5758.- 19 frags. informes de ceràmica ibèrica.
- 5759-5765.- 7 frags. de vores de ceràmica de cuina.
- 5766-5771.- 7 frags. de bases de ceràmica de cuina.
- 5772-5821.- 39 frags. informes de ceràmica de cuina.
- 5822.- 1 frag. de vora d'amfora romana, forma Pascual 1.
- 5823.- 1 frag. de vora d'amfora romana.
- 5824-5828.- 5 frags. de nanses d'amfora romana.
- 5829.- 1 frag. de paret i nansa d'amfora romana.
- 5830-5908.- 79 frags. informes d'amfora romana.
- 5909.- 1 frag. informe d'amfora punica.
- 5910.- 1 frag. de vora de vidre.
- 5911.- 1 frag. de marbre.
- 18 ossos.
- 4 restes malacologics.

CLOS DE LA TORRE

TORRE VELLA

E-83 (12-I-83)

TV-83-

- 5912.- 1 frag. de vora de ceràmica catalana amb decoració floral de color blau.
- 5913-5915.- 3 frags. informes de ceràmica blava catalana.
- 5916-5919.- 4 frags. de vores de ceràmica vidriada de color melat.
- 5920.- 1 frag. de fons de ceràmica vidriada de color emlat.
- 5921-5924.- 4 frags. informes de ceràmica vidriada de color melat.
- 5925-5927.- 3 frags. de vores de ceràmica vidriada de color verd.
- 5928-5930.- 3 frags. informes de ceràmica vidriada de color verd.
- 5931.- 1 frag. de ratjola de color blanc, vidriada.
- 5932.- 1 frag. de fons de ceràmica comú.
- 5933.- 1 frag. de bronze.
- 5934.- 1 clau de ferro.

Fragments llançats:

3 frags. de imbrices amb forma.

3 frags. tegulae amb forma.

145 fras. informes de tegulae e imbrices.

CLOS DE LA TORRE

TORRE VELLA

E.83 (6-III-83)

Addicio

TV.83

- 6355.- 1 frag. de vora de T.S. Tardoitàlica.
6356.- 1 frag. informe de Campaniana A tardana.
6357-6359.-3 frags. de vores de Campanianes B (unad'elles de la forma Lamboglia 1.).
6360.- 1 frag. de fons de Campaniana B, forma Lamboglia 3.
636I-6365.-5 frags. informes de Campaniana B.
6366-6367.-2 frags. de vores de T.S. Sudgàlica (una d'elles decorada a rodeta).
6367-6368.-2 frags. de fons de T.S.Sudgàlica.
6369-637I.-3 frags. informes de T.S.Sudgàlica decorada.
6372-6374.-3 frags. informes de T.S.Sudgàlica.
6375.- 1 frag. informe de T.S. Hispànica decorada.
6376.- 1 frag. informe de T.S. Africana A l.
6377.- 1 frag. de vora amb vernís que salta.
6378-6380.-3 frags. informes de vernís indeterminat.
638I.- i frag. de vora de cer. Comú Africana.
6382-6384.-3 frags. de cer. gris de tipus emporità.
6385.- 1 frag. de cer. ibèrica pintada.
6386-6392.-7 frags. informes de cer. ibèrica.
6393-6402.-10 frags. de vores de cer. comú.
6403-6409.-6 frags. de fons de cer. comú.
64I0-642I.-12 frags. de nanses de cer. comú.
6422-6473.- 52 frags. informes de cer. comú.
6474.- 1 ficha
6475.- 1 barreta de ceràmica foradada.
6476-6477.-2 pivots d'amfoa romana.
6478-6487.-I0 frags. informes d'amfora romana
6488-6490.-3 "pondus"
649I-6493.-3 frags. amb forma de cer. vidriada moderna.
6494-6495.-2 frags. informes de cer. vidriada moderna.

6496- 1 frag. de vora de vidre romà.
6497-6498.- 2 frags informes de vidre romà.
1 frag. de bronze.
6 frags. de claus de ferro.
1 frag. d'instrument de ferro modern.

CLOS DE LA TORRE

TORRE VELLA

E-84

TV-83-

- 5935-5936.- 2 frags. informes de T. Sigillata.
5937.- 1 frag. de llantia.
5938.- 1 frag. informe de ceràmica ibèrica.
5939.- 1 frag. de nansa de ceràmica comú romana.
5940-5941.- 2 frags. informes de ceràmica comú romana.
5942-5943.- 2 frags. informes de ceràmica grisa.
5944-5950.- 7 frags. informes de ceràmica de cuina.
5951.- 1 pondus.
5952.- 1 frag. informe de vidre.
5953.- 1 frag. informe de marbre.
8 ossos.
1 frag. de cadena de bronze.

CLOS DE LA TORRE

TORRE VELLA

E-85 (13-I-83)

TV-83-

- 5954-5955.- 2 frags. informes de Campaniana B.
- 5956.- 1 frag. de vora de T.S. Itàlica.
- 5957-5958.- 2 frags. informes de T.S. Hispànica.
- 5959.- 1 frag. informe de T.S. Africana A amb un troç de decoració "in planta pedis".
- 5960.- 1 frag. de ceràmica comú africana, forma Lamboglia 10 .
- 5961.- 1 frag. de base de ceràmica vidriada amb decoració verd i manganès del segle XIV.
- 5962-5963.- 2 frags. de vores de ceràmica vidriada amb decoració floral del segle XVIII.
- 5964-5965.- 2 frags. informes de ceràmica blava catalana.
- 5966-5967.- 2 frags. decorats de ceràmica vidriada de color grog amb decoració a la barbotina melat.
- 5968-5971.- 4 frags. de vores de ceràmica vidriada melada amb decoració a la barbotina groga.
- 5972-5975.- 4 frags. de fons de ceràmica vidriada melada amb decoració a la barbotina groga.
- 5976-5977.- 2 frags. informes de ceràmica vidriada melada amb decoració a la barbotina groga.
- 5978-5997.- 19 frags. de vores de ceràmica vidriada melada.
- 5998-6000.- 3 frags. de fons de ceràmica vidriada melada.
- 6001.- 1 frag. de nansa de ceràmica vidriada melada.
- 6002-6060.- 59 frags. informes de ceràmica vidriada melada.
- 6061-6072.- 11 frags. de vores de ceràmica vidriada verde.
- 6073-6074.- 2 frags. de bases de ceràmica vidriada verde.
- 6075-6078.- 4 frags. de nanses de ceràmica vidriada verde.
- 6079-6094.- 16 frags. informes de ceràmica vidriada verde.

6095.- 1 frag. de vora de porcelona.
6096.- 1 frag. de base de porcelona.
6097-6101.- 5 frags. informes de ceràmica blanca.
6102-6104.- 3 frags. de vores de ceràmica comú.
6105-6156.- 52 frags. informes de ceràmica comú.
6157.- 1 frag. de vora de ceràmica de cuina.
6158-6160.- 3 frags. informes de ceràmica de cuina.
6161-6165.- 5 frags. informes d'amfora romana.
6166.- 1 tap de ceràmica.
6167-6168.- 2 frags. de vidre.
8 ossos.
2 restes malacològics.
2 frags. de bronze.
2 frags. de claus de ferro.

CLOS DE LA TORRE

TORRE VELLA

E-87 (13-I-83)

TV-83-

- 6169.- 1 frag. de vora de T.S. Sudgàtica, forma Drag. 27.
- 6120.- 1 frag. informe de T.S. Africana A.
- 6121.- 1 frag. informe de ceràmica ibèrica amb engalba blanca.
- 6122-6124.- 3 frags. informes de ceràmica comú romana.
- 6125.- 1 frag. de nansa d'amfora ibèrica.
- 6126.- 1 frag. de nansa d'amfora romana.
- 6127.- 1 frag. de vora de ceràmica blava catalana.
- 6128-6132.- 5 frags. de vores de ceràmica vidriada melada.
- 6133-6142.- 10 frags. informes de ceràmica vidriada melada.
- 6143-6144.- 2 frags. de vores de ceràmica vidriada verde.
- 6145-6147.- 3 frags. informes de ceràmica vidriada verde.
- 6148-6149.- 2 frags. informes de ceràmica vidriada groga.
- 6150-6151.- 2 frags. informes de ceràmica de cuina.
- 6152.- 1 frag. de vidre.
- 1 os.
- 1 ferro.

CLOS DE LA TORRE

TORRE VELLA

E-88 (30-III-83).

TV-83-

- 6153.- 1 frag. de vora de campaniana A.
- 6154.- 1 frag. de vora de T.S. Tardoitàlica.
- 6155.- 1 frag. de vora de T.S. Sudgàlica, forma Drag. 24/25.
- 6156.- 1 frag. de vora de T.S. Sudgàlica, forma Drag. 37.
- 6157.- 1 frag. de T.S. Sudgàlica decorat, informe.
- 6158.- 1 frag. de fons de T.S. Sudgàlica amb restes de decoració.
- 6159.- 1 frag. de T.S. Hispànica decorat, informe.
- 6160.- 1 frag. de vora de T.S. Africana A, forma Lamboglia 2 a.
- 6161.- 1 frag. de T.S. Africana A, forma tancada decorada a la rodeta.
- 6162.- 1 frag. de vora de T.S. Africana, forma indeterminada.
- 6163.- 1 frag. informe de T.S. Africana A.
- 6164.- 1 frag. de vora de T.S. Africana D, forma Hayes 61.
- 6165.- 1 frag. de vora de T.S. Lucente, forma Lamboglia 1/3.
- 6166.- 1 frag. informe de ceràmica roig intern pompeià.
- 6167-6170.- 4 frags. de vores de plats-tapadores de ceràmica comú africana.
- 6171-6174.- 4 frags. informes de ceràmica comú africana.
- 6175.- 1 frag. de vora de ceràmica comú africana, forma Lamboglia 10 A.
- 6176.- 1 frag. de vora de ceràmica de parets fines.
- 6177.- 1 frag. informe de ceràmica de parets fines.
- 6178.- 1 frag. de llantia.
- 6179.- 1 frag. informe de ceràmica pintada, de possible tradició celtibèrica.
- 6180.- 1 frag. informe de ceràmica pintada romana.
- 6181.- 1 frag. de vora de ceràmica comú romana.
- 6182.- 1 frag. de nansa de ceràmica omú romana.
- 6183.- 1 frag. de vora de ceràmica comú romana.

- 6184-6185.- 2 frags. informes de ceràmica ibérica.
- 6186-6229.- 44 frags. informes de ceràmica comú.
- 6230-6233.- 4 frags. de ceràmica gris comú.
- 6234.- 1 vora de ceràmica de cuina.
- 6235.- 1 frag. de vora de ceràmica grollera de cuina.
- 6236-6260.- 25 frags. informes de ceràmica grollera de cuina.
- 6261.-6263.- 3 frags. informes de ceràmica vidriada moderna.
- 6264.- 1 frag. de vora d'amfora romana, forma Dressel 1/Pascual 1.
- 6265.- 1 frag. de nansa d'amfora romana.
- 6266-6267.- 2 frags. de pivots d'amfora romana.
- 6268-6350.- 93 frags. informes d'amfora romana.
- 6351-6354.- 4 frags. informes de vidres romans.
- 1 frag. de'os.
- 8 restes malacologics.
- 1 frag. de bronze.

CLOS DE LA TORRE

TORRE VELLA

E-90 (12-IV-83)

Addenda

TV. 83.

- 10459.- 1 frag. de vora de campaniana B, forma Lamboglia 5/7.
- 10460.- 1 frag. de vora de campaniana B, forma Lamboglia 3.
- 10461.- 1 frag. de fons de campanina B.
- 10462.- 2 frags. de mateixa peça de vora de campaniana beoide.
- 10463.- 1 frag. informe de campaniana beoide.
- 10464-10468.- 5 frags. informes de campanian B.
- 10469.- 1 frag. de fons d'imitació campaniana.
- 10470.- 1 frag. informe de T.S. Itálica decorada.
- 10471.- 1 frag. de vora de T.S. Sudgálica decorada, Drag. 29.
- 10472-10474.- 4 frags. informes de T.S. Sudgálica decorada.
- 10476.- 1 frag. de vora de T.S. Sudgálica.
- 10477-10479.- 3 frags. de fons de T.S. Sudgálica.
- 10480-10483.- 4 frags. informes de T.S. Sudgalica.
- 10484.- 1 frag. de vora de T.S. Hispánica decorada, Drag. 37.
- 10485.- 1 frag. informe de T.S. indeterminada decorada.
- 10486.- 1 frag. informe de T.S. indeterminada decorada.
- 10487.- 2 frags. de fons de T.S. indeterminada.
- 10488.- 1 frag. de fons de T.S. indeterminada.
- 10489-10492.- 4 frags. informes de Terra Sigillata.
- 10493.- 1 frag. informe de T.S. Africana A 1, forma Lamboglia 13
- 10494-10495.- 2 frags. de vora de ceràmica de parets fines.
- 10496-10498.- 3 frags. informes de ceràmica de parets fines.
- 10499.- 10 frags. d'una mateixa peça de ceràmica comú africana
- 10500.- 1 frag. de vora de ceràmica comú africana, plat-tapadora.
- 10501.- 1 frag. de fons de ceràmica comú africana, Lamboglia 10.

- 10502.- 1 frag. de fons de ceràmica comú africana.
- 10503-10507.- 5 frags. informes de ceràmica comú africana.
- 10508-10511.- 4 frags. informes de ceràmica ibèrica pintada.
- 10512.- 1 frag. de vora i nansa de ceràmica ibèrica.
- 10513.- 1 frag. de fons de ceràmica iberica.
- 10514-10515.- 2 frags. informes de ceràmica iberica.
- 10516-10518.- 3 frags. de vora de ceràmica gris tipus emporità.
- 10519.- 1 frags. de fons de ceràmica gris tipus emporità.
- 10520.- 1 frag. informe de ceràmica gris tipus emporità.
- 10521.- 1 frag. informe de ceràmica comú amb vernís indeterminat
- 10522-10523.- 2 frags. de vora de ceràmica comú romana.
- 10524.- 1 frag. de vora de tapadora de ceràmica comú romana.
- 10525.- 1 frag. de tapadora de ceràmica comú romana.
- 10526.- 1 frag. de fons de ceràmica comú romana.
- 10527.- 1 frag. de nansa de ceràmica comú romana.
- 10528.- 1 frag. operculo de ceràmica comú romana.
- 10529.- 1 frag. de pivot de ceràmica comú romana.
- 10530.- 18 frags. d'una metixa peça de ceràmica comú romana.
- 10531-10583.- 53 frags. informes de ceràmica comú romana.
- 10584-10589.- 6 frags. de vora de ceràmica grollera de cuina.
- 10590.- 1 frag. denansa de ceràmica grollera de cuina.
- 10591-10592.- 2 frags. de fons de ceràmica grollera de cuina.
- 10593-10611.- 19 frags. informes de ceràmica grollera de cuina.
- 10612-10613.- 2 frags. informes d'amfora púnica.
- 10614.- 1 frag. de vora d'amfora romana, Dressel 2/4.
- 10615-10617.- 3 frags. de fons d'amfora romana, Dressel 30.
- 10618-10620.- 3 frags. de pivots d'amfora romana, un amb incisió.
- 10621.- 1 frag. de nansa d'amfora romana.
- 10622-10625.- 4 frags. d'inci d'amfora romana.
- 10626.- 1 frag. de tap d'amfora romana.
- 10627.- 1 frag. de coll d'amfora romana, amb estampeta a la nansa

"COSCONTI".

- 10628.- 1 frag. informe d'una olla amb nansa aplicada.
- 10629-10733.- 105 frags. informes d'amfora romana.
- 10734.- 1 frag. de material de construcció.
- 95 frags. claus de ferro.
- 7 frags. de ferro informes.
- 4 ossos.
- 7 restes malacològics.
- 1 dent.
- 1 arandela de bronze.
- restes de bronze
- 1 objecte de ferro.
- 1 clau de bronze.
- 1 objecte quadrangular de ferro.
- 1 moneda de bronze.
- 2 pedres de riu.

CLOS DE LA TORRE

TORRE VELLA

E-91 (18-IV-83)

TV. 83.

- 6499.- 1 frag. de vora de Campaniana B, forma Lamboglia 5/7.
- 6500.- 1 frag. de vora de Campaniana B, forma Lamboglia 1.
- 6501-6502.- 2 frags. informes de Campanian B.
- 6503.- 1 frag. informe d'unguentari de vernís negre.
- 6504.- 1 frag. de vora d'imitació campaniana.
- 6505-6506.- 2 frags. informes d'imitació campaniana.
- 6507.- 1 frag. vora de T.S. Itàlica.
- 6508.- 1 frag. fons de T.S. Itàlica.
- 6509-6510.- 2 frags. informes de T.S. Itàlica.
- 6511.- 6 frags. d'un mateix fons de T.S. Sudgàlica.
- 6512-6513.- 2 frags. informes de T.S. Sudgàlica.
- 6514.- 2 frags. d'una mateixa vora de T.S. Africana A 1, forma Hayes 3 A.
- 6515.- 1 frag. de vora de ceràmica comuna africana, forma Hayes 23 A.
- 6516.- 1 frag. de vora de ceràmica de parets fines.
- 6517.- 1 frag. de base de ceràmica de parets fines.
- 6518.- 1 frag. de nansa de ceràmica de parets fines.
- 6519-6522.- 4 frags. informes de ceràmica de parets fines.
- 6523-6524.- 2 frags. de llantia.
- 6525.- 39 frags. d'una mateixa peça de ceràmica gris tipus emporitana.
- 6526-6549.- 25 frags. informes de ceràmica de tradició iberica.
- 6550.- 4 frags. d'un embut de ceràmica comú romana.
- 6551.- 5 frags. d'una mateixa peça de ceràmica comú romana.
- 6552.- 1 frag. de tapadora de ceràmica comú romana.
- 6553-6554.- 2 frags. de vores de ceràmica comuna romana.
- 6555-6556.- 2 frags. de bases de ceràmica comuna romana.
- 6557-6559.- 3 frags. de nanses de ceràmica comuna romana.

- 6560-6625.- 66 frags. informes de ceràmica comuna romana.
- 6626.- 1 gerreta de ceràmica gris comú. (objecte situat nº 2).
- 6627-6632.- 6 frags. de vores de ceràmica reduïda de cuina.
- 6633-6634.- 2 frags. de base de ceràmica reduïda de cuina.
- 6635-6651.- 17 frags. informes de ceràmica reduïda de cuina.
- 6652.- 1 frag. de vora d'amfora Tarraconense, forma Dressel 2/4.
- 6653.- 1 frag. de vora d'amfora bètica, forma Dressel' 20.
- 6654.- 1 frag. de pivot. d'amfora romana.
- 6655.- 1 frag. de base d'amfora romana plana.
- 6656-6665.- 8 frags. de nanses d'amfores romanes.
- 6666-6768.- 103 frags. informes d'amfores romanes.
- 6769.- 1 frag. informe d'amfora púnica.
- 6770.- 1 ara votiva de ceràmica (objecte situat nº 1).
- 6771.- 1 frag. amb forma de vidre romà.
- 6772.- 1 frag. informe de vidre romà.
- 6773.- 1 frag. de motllura de guix.
- 1 frag. de bronze.
- 2 frags. d'ossos.
- 3 frags. de peçes dentaries.
- 2 frags. malacòlogics.
- 39 frags. de claus de ferro.
- 20 frags. informes de ferro.

Fragments llançats:

- 28 frags. tegulae amb forma.
- 42 frags. informes de tegulae.
- 28 frags. imbrices amb forma.

material restaurat

- 2 claus de bronze.
- 1 objecte de bronze amb fusta.
- 1 conta de pasta blanca.

CLOS DE LA TORRE

TORRE VELLA

E-92 (17-III-83)

TV-83-

- 6774-6775.- 2 frags. informes de ceràmica campaniana B.
- 6776.- 1 frag. informe de T.S. Sudgalica.
- 6777.- 1 frag. de base de Terra Sigillata sense determinar.
- 6778.- 1 frag. de vora de T.S. Africana A, forma Lamboglia 6.
- 6779.- 1 frag. informe de roig pompejà.
- 6780.- 1 frag. de ceràmica comú africana, forma Lamboglia 10.
- 6781.- 1 frag. de vora de ceràmica comú africana, plat-tapadora.
- 6782.- 1 frag. de vora de ceràmica comú africana, vora ametllada.
- 6783.- 1 frag. informe de ceràmica ibèrica pintada.
- 6784-6786.- 3 frags. de vores de ceràmica comú romana.
- 6787.- 1 frag. de fons de ceràmica comú romana.
- 6788-6814.- 27 frags. informes de ceràmica comú romana.
- 6815.- 2 frags. de ceràmica reduïda de cuina, una tapadora.
- 6816-6820.- 5 frags. de vores de ceràmica reduïda de cuina.
- 6821-6833.- 13 frags. informes de ceràmica reduïda de cuina.
- 6834.- 1 frag. informe de morter.
- 6835-6839.- 5 frags. informes d'amfora púnica.
- 6840.- 11 frag. de vora d'amfora romana, forma Dressel 1/Pascual 1.
- 6841-6842.- 2 frags. de pivots d'amfora romana tarraconesa, un amb estampeta: "RES".
- 6843.- 1 frag. de començament de nansa d'amfora romana.
- 6844.- 1 frag. de nansa d'amfora romana.
- 6845.- 1 frag. informe d'amfora romana amb estampeta: "IUNO".
- 6846-6870.- 25 frags. informes d'amfora romana.
- 6871-6872.- 2 pondera.
- 19 frags. d'ossos.
- 3 dents.

6 frags. de ferro, claus.

3 frags. informes de ferro.

Fragments llançats:

28 frags. de tegulae amb forma.

35 frags. informes de tegulae e imbrices.

26 frags de imbrices amb forma.

CLOS DE LA TORRE

TORRE VELLA

E-92 (17-III-83)

ADDENDA

- 10735.- 1 frag. de vora de campaniana B, forma Lamboglia 1.
- 10736-10741.- 6 frags. informes de campaniana B.
- 10742-10743.- 2 frags. de vora d'imitació campaniana, forma Lamboglia 1.
- 10744.- 1 frag. informe de ceràmica d'imitació campaniana.
- 10745.- 1 frag. de vora de T.S. Sudgàlica, forma Drag. 37.
- 10746.- 1 frag. de vora de T.S. Sudgàlica.
- 10747-10748.- 2 frags. de fons de T.S. Sudgàlica.
- 10749.- 1 frag. de carena de T.S. Sudgàlica, forma Drag. 15/17.
- 10750-10751.- 2 frags. informes de T.S. Sudgàlica.
- 10752.- 1 frag. de vora de T.S. Africana A 1, forma Lamboglia 19.
- 10753-10754.- 2 frags. informes de T.S. Africana A 1.
- 10755-10756.- 2 frags. de ceràmica ibèrica pintada.
- 10757-10758.- 2 frags. de nansa de ceràmica ibèrica.
- 10759.- 1 frag. de fons de ceràmica ibèrica.
- 10760-10811.- 52 frags. informes de ceràmica ibèrica.
- 10812.- 1 frag. de vora de ceràmica comú campana, plat-tapaodra.
- 10813.- 1 frag. de vora de roig intern pompejà.
- 10814-10816.- 3 frags. de vora de ceràmica de parets fines.
- 10817.- 1 frag. de nansa de ceràmica de parets fines.
- 10818-10819.- 2 frags. de fons de ceràmica de parets fines de cofolla d'ou.
- 10820.- 1 frag. informe de ceràmica de parets fines de cofolla d'ou.
- 10821-10824.- 4 frags. informes de ceràmica de parets fines.
- 10825.- 10 frags. mateixa peça de ceràmica comú africana, forma Lamboglia 10 A.
- 10826.- 1 frag. de vora de ceràmica comú africana, Lamboglia 10 B.
- 10827.- 1 frag. de vora de ceràmica comú africana, plat-tapadora.
- 10828.- 1 frag. de vora de ceràmica comú africana, vora ametllada.
- 10829-10833.- 5 frags. informes de ceràmica comú africana.

- 10834-10836.- 3 frags. de llantia.
- 10837.- 1 frag. de vora i coll de ceràmica tipus emporità, posible guttus.
- 10838.- 1 frag. de vora de ceràmica tipus emporità, biconic.
- 10839.- 1 frag. de vora de ceràmica tipus emporità, patera.
- 10840.- 1 frag. de fons de ceràmica tipus emporità.
- 10841.- 1 frag. denanasa de ceràmica tipus emporità.
- 10842-10856.- 15 frags. informes de ceràmica gris comú.
- 10857.- 1 frag. denansa amb decoració aplicada de ceràmica gris comú.
- 10858-10865.- 8 frags. dé vora de ceràmica comúromana.
- 10866.- 1 frag. de fons de ceràmica comú romana.
- 10867-10868.- 2 frags. denansa de ceràmica comú romana.
- 10869.- 1 frag. de vora d'embut.
- 10870-10871.- 2 frags. d'agafadorès de tapadores.
- 10872-10953.- 82 frags. informes de ceràmica comú romana.
- 10954-10961.- 8 frags. de vora de ceràmica grollera de cuina.
- 10962-10963.- 2 frags. de fons de ceràmica grollera de cuina.
- 10964-10966.- 3 frags. informes de ceràmica grollera de cuina painada.
- 10967-10988.- 22 frags, informes de ceràmica grollera de cuina.
- 10989.- 1 frag. de vora d'amfora ibérica.
- 10990.- 1 frag. de nansa d'amfora iberica.
- 10991-10995.- 5 frags. informes d'amfora punica.
- 10996.- 1 frag. de vora de ^Dressel 1 B, itálica.
- 10997.- 1 frag. de vora d'amfora romana, Dressel 1/Pascual 1 amb es. tampeta "M.PO".." (M.Porci).
- 10998.- 1 frag. de vora d'amfora romana, Dressel 2/4 ^Iarraconense.
- 10999.- 1 frag. de nansa i vora d'amfora romana per determinar.
- 11000-11001.- 2 frags. de inicis de nansa d'amfora romana.
- 11002-11007.- 6 pivots d'amfora romana.
- 11008-11009.- 2 frags. de fons plans d'amfora romana.
- 11010.- 1 tap d'amfora romana.
- 11011-11145.- 135 frags. informes d'amfora romana.

11146.- 1 tubulus.
11147-11148.- 2 pondera.
11149-11154.- 6 frags. informes de vidre.
60 frags. de claus de ferro.
2 frags. de plom.
3 restes malaologics.
27 ossos.
3 dents.
1 cullera d'ós.
1 Bulita de bronze.
1 moneda romana.
1 moneda iberica.
1 placa de bronze.
1 placa de ferro.

CLOS DE LA TORRE

TORRE VELLA

E-93 (12-IV-83)

TV-83-

- 6873.- 1 frag. de vora de campanina A tardana, forma Lamboglia 25/27.
- 6874.- 1 frag. de vora de campaniana B, forma Lamboglia 4.
- 6875-6879.- 5 frags. informes de campaniana B.
- 6880.- 1 frag. de vora de ceràmica d'imitació campaniana, forma Lamb. 1.
- 6881.- 1 frag. de vora d'imitació de campaniana B.
- 6882-6883.- 2 frags. informes de T.S. Itàlica.
- 6884.- 1 frag. vora de T.S. Sudgàlica, forma Drag. 37.
- 6885.- 1 frag. de vora de T.S. Sudgàlica, possible forma Drag. 29.
- 6886-6889.- 4 frags. informes de T.S. Sudgàlica decorats.
- 6890.- 1 frag. de vora de T.S. Hispànica, forma Drag. 27.
- 6891.- 1 frag. de base de T.S. Hispànica.
- 6892-6893.- 2 frags. informes de T.S. Hispànica.
- 6894.- 1 frag. de vora de T.S. Africana A 1, forma Lamboglia 1.a.
- 6895.- 1 frag. de vora de T.S. Africana A 1, forma Hayes 11.
- 6896.- 1 frag. de vora de T.S. Africana A 1, forma Lamboglia 23.
- 6897.- 1 frag. d'ungüentari informe.
- 6898.- 1 frag. informe de ceràmica amb vernís indeterminat.
- 6899.- 1 frag. vora de ceràmica roig-pompeià.
- 6900.- 1 frag. de fons de cubilet de parets primes.
- 6901-6905.- 5 frags. informes de ceràmica de parets primes.
- 6906-6907.- 2 frags. de vores de ceràmica comú africana, forma Lamboglia 10 A.
- 6908-6909.- 2 frags. de fons de ceràmica comú africana, forma Lamboglia 10.
- 6910.- 1 frag. informe de ceràmica comú africana, forma Lamboglia 10.
- 6911-6912.- 2 frags. de vores de ceràmica comú africana, plats-tapadores.
- 6913.- 1 frag. de carena de ceràmica comú africana, cassola vora aplicada.
- 6914.- 1 frag. informe de ceràmica comú africana.

- 6915-6917.- 3 frags. de vores de ceràmica comú gris, tipus emporità.
- 6918-6922.- 6 frags. informes de ceràmica comú gris, tipus emporità.
- 6923.- 1 frag. de vora de ceràmica ibérica.
- 6924.- 1 frag. de fonsde ceràmica ibérica.
- 6925-6941.- 17 frags. informes de ceràmica ibérica.
- 6942-6950.- 9 frags. de vores de ceràmica comú romana.
- 6951.- 1 frag. de tapadora o anforisc.
- 6952-6955.- 4 frags. de bases de ceràmica comú romana.
- 6956.- 1 frag. de nansa de ceràmica comú romana.
- 6957.- 1 frag. de baquetó de ceràmica comú romana.
- 6958.- 1 frag. de vora de morter.
- 6959-7050.- 92 frags. informesde ceràmica comú romana.
- 7051-7055.- 5 frags. de vores de ceràmica comúr reduïda de cuina.
- 7056.- 1 base de ceràmica comú reduïda de cuina.
- 7057-7078.- 22 frags. informes de ceràmica comú reduïda de cuina.
- 7079-7080.- 2 frags. informes de anfora púnica.
- 7081-7082.- 2 frags. de vores d'amfores romanes, forma Dresel 1/Pascual 1.
- 7083.- 1 frag. de vora d'amfora romana de la Tarraconense.
- 7084-7085.- 2 frags. de vores d'amfora romana.
- 7086.- 1 frag. de vora d'amfora romana.
- 7087-7095.- 9 frags. de nanses d'amfora romana.
- 7096-7099.- 4 frags. de pivots d'amfora romana.
- 7100.- 1 frag. de fons plà d'amfora romana.
- 7101-7220.- 120 frags. informes d'amfora romana.
- 7221-7222.- 2 frags. de vores de vidre romà.
- 7223.- 1 frag. de base de vidre romà.
- 7224-7226.- 3 frags. informes de vidre romà.
- 7227.- 1 ara de marbre.
- 7228.- 1 areandela d'os.
- 7229.- 1 frag. d'os treballat amb forats.

24 frags. d'os.

2 petxines.

2 frags. d'escoria.

5 frags. de claus de ferro.

Fragments llançats:

64 frags. de tegulae.

48 frags. d'imbrices.

107 frags. informes de tegulae e imbrices.

ADDENDA

6881 bis.- 1 bol d'imitació de campaniana, possible forma Lamboglia 25

CLOS DE LA TORRE

TORRE VELLA

E-93 (L9-IV-83)

Addenda.

Tv. 83.

- 11155.- 1 frag. informe de campaniana A tardana amb graffitus.
- 11156.- 1 frag. de vora de campaniana B.
- 11157.- 1 frag. de fons de campaniana B.
- 11158-11165.- 8 frags. informes de campaniana B.
- 11166.- 4 frags. de fons d'una metixa peça de T.S. Italica.
- 11167.- 1 frag. de vora de T.S. Sudgàlica, forma Drag. 30.
- 11168.- 2 frags de vora de T.S. Sudgàlica, forma Drag. 29.
- 11169.- 1 frag. de vora de T.S. Sudgàlica, forma Drag. 35.
- 11170.- 1 frag. informe de T.S. Sudgàlica decotdaa.
- 11171.- 1 frag. informe de T.S. Hispànica decorada.
- 11172.- 1 frag. de fons de T.S. Hispànica decorada.
- 11173-1174.- 2 frags. informes de T.S. Hispànica.
- 11175.- 1 frag. de vora de T.S. Africana A, forma Lamboglia 2 a.
- 11176.- 1 frag. informe de ceràmica amb vernís indeterminat.
- 11177.- 1 frag. informe de ceràmica iberica pintada.
- 11178.- 1 frag. de vora de ceràmica iberica.
- 11179-11180.- 2 frags. de fons de ceràmica iberica.
- 11181.- 1 frag. denansa de ceràmica iberica.
- 11182-11222.- 41 frags. informes de ceràmica iberica.
- 11223.- 1 frag. de vora de ceràmica comú campana.
- 11224.- 1 frag. de vora de Roig intern pompeia.
- 11225.- 1 frag. de vora de cer. de parets fines.
- 11226.- 1 frag. de fons de cer. de parets fines.
- 11227-11230.- 4 frags. informes de cer. de parèts fines.
- 11231.- 1 frag. de vora de ceràmica comú africana, forma Lamb. 10 B.

- 11232.- 1 frag. de carena de ceràmica comú africana, forma Lamb. 10
- 11233-11234.- 2 frags. de vora de ceràmica comú africana, plat-tapadora.
- 11235.- 1 frag. d vora de ceràmica comú africana de vora aplicada.
- 11236.- 1 frag. de fons de cassola de ceràmica comú africana.
- 11237.- 1 frag. de vora de possible ceràmica comú africana
- 11238.- 2 frags. de fons de possible ceràmica comú africana.
- 11239-11243.- 6 frags. informes de ceràmica comú africana.
- 11244.- 1 frag. de fons d ceràmica gris comú imitaciõ de la forma Lamb. 1 de la campaniana B.
- 11245-11247.- 3 frags. de vora de ceràmica gris de tipus emporità.
- 11248-11249.- 2 frags. de nansa de ceràmica gris de tipus emporità.
- 11250-11256.- 7 frags. informes de ceràmica gris de tipus emporità.
- 11257.- 1 frag. informe de ceràmica comú romana decorda.
- 11258-11270.- 13 frags. de vora de ceràmica comú romana.
- 11271-11277.- 7 frags. de fons de ceràmica comú romana.
- 11278-11281.- 4 frags. de nansas de ceràmica comú romana.
- 11282-11433.- 193 informes de ceràmica comú romana.
- 11434-11444.- 11 frags. de vores de ceràmica grollera de cuina.
- 11445.- 1 frag. de fons de ceràmica grollera de cuina.
- 11446-11475.- 30 frags. informes de ceràmica grollera de cuina.
- 11476-11481.- 6 frags. informes d'amfora púnica.
- 11482.- 1 frag. de vora d'amfora romana, forma Dressel 2/4.
- 11483.- 1 frag. de vora d'amfora romana, forma Dressel 2⁰.
- 11484.- 1 frag. de vora d'amfora indeterminada.
- 11485-11487.- 3 frags. denansa d'amfora romana.
- 11488.- 1 frag. d'inici de nansa d'amfora romana.
- 11489-11490.- 2 frags. de vora de dolia.
- 11491.- 1 pondus.
- 11492-11496.- 5 vores de vidres.
- 11497-11498.- 2 fons de vidres.
- 11499-11500.- 2 frags. informes amb gallones de vidres.
- 11501.- 1 frag. d'agulla d'os.

11502.- 1 frag. de marbre.
11503-11612.- 119 frags. informes d'amfora romana.
13 frags. de claus de ferro.
21 ossos.
3 restes malacologics.
5 dents.
1 objecte de bronze.
1 clau de bronze.
1 moneda de bronze.
1 fíbula de violín

CLOS DE LA TORRE

TORRE VELLA

E-103 (II-83)

TV-83

7230.- 1 frag. de vora de ceràmica verd i manganès (segle XIV).

7231-7232.-2 frags. de vores de ceràmica vidriada de color melat.

SALTATS PER ERROR CENT NUMEROS

7333-7335.-3 frags. informes de ceràmica vidriada de color melat.

7336-7337.-2 frags. informes de ceràmica vidriada verda.

7338-7347.-10 frags. informes de ceràmica comú.

7348.- 1 frag. de nansa de ceràmica reduïda de cuina.

7349.- 1 frag. informe de ceràmica reduïda de cuina.

7350-7352.-3 frags. informes de ceràmica ibèrica.

7353-7368.-16 frags. informes d'amfora romana.

1 dent.

CLOS DE LA TORRE

TORRE VELLA

E-104 (9-III-83)

TV-83

- 7369.- i frag. vora de campaniana, forma Lamboglia 1.
- 7370.- 1 frag. informe de T.S. itàlica.
- 7371.- 1 frag. de vora de T.S. africana per determinar.
- 7372.- 1 frag. de començament de nansa de ceràmica ibèrica.
- 7373-7375.- 3 frags. informes de ceràmica ibèrica.
- 7376.- 1 frag. de vora de ceràmica comú africana (plat-tapadora).
- 7377-7378.- 2 frags. vora de ceràmica comú romana.
- 7379.- 1 frag. de nansa de ceràmica comú romana.
- 7380.- 1 frag. de fons de ceràmica comú romana;
- 7381- 7398.- 19 frags. informes de ceràmica comú romana.
- 7399- 7400.- 2 frags. informes de ceràmica grollera.
- 7401-7404.- 4 frags. informes d'amfora romana.
- 7405.- 1 frag. de vora de ceràmica catalana blava i marró.
- 7406.- 1 frag. de vora d ceràmica blava catalana.
- 7407-7408.- 2 frags. informes de ceràmica blava catalana.
- 7409.- 9 frags. d'una mateixa peça de ceràmica vidriada de color melat
- 7410.- 1 frag. de vora de ceràmica vidriada de color melat.
- 7411.- 1 frag. de vora de ceràmica vidriada de color melat.
- 7412-7424.- 13 frags. informes de ceràmica vidriada de color melat.
- 7425-7428.- 4 frags. informes de ceràmica vidriada verda.
- 7429.- 1 frag. de vidre amb forma.
- 7430.- 1 frag. informe de vidre.
- 7431.- 1 frag. d marbre.
- 1 frag. d'ós.
- 1 frag. de fusta cremada.
- 1 frag. de bronze.

CLOS DE LA TORRE

TORRE VELLA

E-105 (6-III-83)

TV-83-

- 7432.- 1 frag. informe de Campaniana B.
- 7433.- 5 frags. d'una mateixa peça de gerreta de T.S. Africana A 1.
- 7434.- 1 frag. de vora de ceràmica comú africana, forma Lamboglia 10 A.
- 7435.- 1 frag. informe de T.S. Africana D.
- 7436.- 1 frag. informe de ceràmica ibèrica pintada.
- 7437.- 1 frag. de vora de ceràmica ibèrica d'engalba blanca.
- 7438.- 1 frag. de vora de ceràmica ibèrica.
- 7439-7446.- 7 frag. informes de ceràmica ibèrica.
- 7447-7448.- 2 frags. de vores de ceràmica comú romana.
- 7449.- 1 frag. de base de ceràmica comú romana.
- 7450.- 1 frag. de nansa de ceràmica comú romana.
- 7451-7461.- 11 frags. informes de ceràmica comú romana.
- 7462.- 1 frag. de nansa d'amfora romana.
- 7463-7471.- 9 frags. informes d'amfora romana.
- 7472.- 1 frag. de vora de ceràmica blava catalana.
- 7473.- 1 frag. informe de ceràmica blava catalana.
- 7474.- 1 frag. informe de loza.
- 7475.- 1 frag. de vora de ceràmica vidriada de color melat.
- 7476-7487.- 12 frags. informes de ceràmica vidriada de color melat.
- 7488-7490.- 3 frags. informes de ceràmica vidriada verde.
- 7491.- 1 frag. de ratjola decorada.
- 7492.- 1 frag. de fons de vidre amb decoració.
- 7493-7496.- 4 frags. informes de vidre.

CLOS DE LA TORRE

TORRE VELLA

E-107 (21-III-83)

TV-83-

- 7497.- 1 frag. de vora de T.S. Itàlica.
- 7498.- 1 frag. informe de T.S. Africana A 1, forma tancada.
- 7499.- 1 frag. informe de ceràmica gris, de tipus emporità.
- 7500-7502.- 3 frags. informes de ceràmica iberica d'engalba blnaca.
- 7503-7507.- 5 frags. informes de ceràmica iberica.
- 7508.- 1 frag. de vora de ceràmica comú africana.
- 7509.- 1 frag. de base de ceràmica comú romana.
- 7510-7527.- 18 frags. informes de ceràmica comú romana.
- 7528-7529.- 2 frags. informes de ceràmica grollera de cuina.
- 7530.- 1 frag. informe d'amfora púnica.
- 7531.- 1 frag. de pivot d'amfora romana.
- 7532-7556.- 25 frags. informes d'amfora romana.
- 7557- 1 frag. de vora de ceràmica blanca (loza).
- 7558.- 1 frag. informe de ceràmica vidriada blanca (loza).
- 7559.- 1 frag. informe de ceràmica blava catalana.
- 7560-7562.- 3 frags. de vora de ceràmica vidriada de color melat.
- 7563.- 1 frag. amb forma de ceràmica vidriada de color melat.
- 7564-7570.- 7 frags. informes de ceràmica vidriada de color melat.
- 7571.- 1 frag. de vora de ceràmica vidriada de color grog.
- 7572.- 1 frag. informe de ceràmica vidriada de color grog.
- 7573-7574.- 2 frags. informes de ceràmica vidrida de color verd.
- 7575.- 1 frag. de ratjola vidriada de color melat.
- 7576.- 1 farg. de ratjola vidriada blanca.
- 7577.- 1 frag. de marbre.
- 1 frag. d'os.
- 1 dent.
- 1 reste malacologic.

CLOS DE LA TORRE

TORRE VELLA

E. 107 (21-III-83)

T.V. 83

- 7497.- 1 frag. de vora de T.S . Itàlica.
- 7498.- 1 frag. informe de T.S. africana Al, forma tancada.
- 7499.- 1 frag. informe de ceràmica gris de tipus emporità.
- 7500-7502.- 3 frags. informes de ceràmica ibèrica d'engalba blanca.
- 7503-7507.- 5 frags. informes de ceràmica ibèrica.
- 7508.- 1 frag. de vora de ceràmica comu africana.
- 7509.- 1 frag. de fons de ceràmica comú romana.
- 7510-7527.- 18 frags. informes de ceràmica comú romana.
- 7528.- 1 frag. de vora de ceràmica grollera de cuina.
- 7529 - 1 frag. informe de ceràmica grollera de cuina.
- 7530.- 1 frag. informe d'amfora púnica.
- 7531.- 1 frag. de pivot d'amfora romana.
- 7532-7556.- 25 frags. informes d'amfora romana.
- 7557.- 1 frag de ceràmica vidriada blanca o porcelana. vora.
- 7558.- 1 frag. informe de ceràmica vidriada blanca .
- 7559.- 1 frag. informe de ceràmica blava catalana.
- 7560-7562.- 3 frags. de vores de ceràmica vidriada de color melat.
- 7563.- 1 frag. amb forma de ceràmica vidriada de color melat.
- 7564-7570.- 7 frags. informes de ceràmica vidriada de color melat.
- 7571.- 1 frag. de vora de ceràmica vidriada de color groc.
- 7572.- 1 frag. informe de ceràmica vidriada de color groc.
- 7573-7574.- 2 frags. informes de ceràmica vidriada de color verd.
- 7575.- 1 frag. de rajola vidriada de color melat.
- 7576.- 1 frag. de rajola vidriada de color blanc.
- 7577.- 1 frag. demàrmol.
- 1 frag. d'os.
- 1 dent.
- 1 reste malacològic.
- 1 conta de vidre blau.
- 1 moneda de bronze.

CLOS DE LA TORRE

TORRE VELLA

E. 108 (2I-III-83)

amb possible contaminació

T.V.83

- 7578.- 1 frag. informe d'imitació de campaniana.
7579.- 1 frag. de vora de ceràmica ibèrica pintada.
7580-7582.- 3 frags. informes de ceràmica ibèrica.
7583.- 1 frag. de fons de ceràmica comú.
7584-7588.- 5 frags. informes de ceràmica comú.
7589.- 1 frag. de vora de ceràmica blava catalana.
7590.- 1 frag. de fons de ceràmica blava catalana.
759I-7592.- 2 frags. informes de ceràmica blava catalana.
7593.- 1 frag. de vora de pisa amb decoració vegetal blava.
7594-7595.- 2 frags. de vores de cer. vidriada groga amb decor. verda i marró.
7596.- 1 frag. informa de cer. vidriada groga amb decor. verda i marró.
7597.- 1 frag. de vora de cer. vidriada groga amb decor. marró.
7598-7599.- 2 frags. informes de ceràmica vidriada groga.
7600.- 1 frag. informa de cer. vidriada de color melat amb decor. groga.
760I-7602.- 2 frags. informes de cer. vidriada verda.
7603-7606.- 4 frags. de vora de cer. vidriada de color melat.
7607.- 1 frag. de nansa de cer. vidriada de color melat.
7608-7610.- 3 frags. de fons de cer. vidriada de color melat.
761I-7629.- 19 frags. informes de cer. vidriada de color melat.
7630.- 1 frag. de rajola amb decoració floral.
763I-7632.- 2 frags. de rajola de color blanc.
7633.- 1 frag. de conducte vidriat.
7634.- 1 frag. de possible plat.
7635-7644.- 10 frags. informes d'amfora romana.
7645.- 1 frag. de marbre.
2 claus de ferro.
2 restes malacològics.

CLOS DE LA TORRE

TORRE VELLA

E. 108 (22-III-83)

T.V.83

- 7646.- 1 frag. informe de cer. Campaniana B.
7647.- 1 frag. de vora de T. S. Italica.
7648.- 1 frag. de fons de T.S. Italica.
7649.- 1 frag. de vora de T. S. Sudgàlica.
7650.- 1 frag. informe de T.S. Hispanica.
7651.- 1 frag. de vora de cer. Comú Africana, forma Lamboglia IOA.
7652.- 1 frag. de fons de cer. Comú Africana, forma Lamboglia IO.
7653.- 1 frag. informe de cer. Comú Africana a "strice".
7654.- 1 frag. informe de "parets fines".
7655.- 1 frag. informe de cer. gris de tipus emporità.
7656-7659.- 4 frags. informes de ceràmica ibèrica.
7660-7661.- 2 frags. de vora de cer. comú romana.
7662-7663.- 2 frags. de fons de cer. comú romana.
7664-7675.- 12 frags. informes de cer. comú romana.
7676.- 1 frag. de vora d'amfora romana (Dressel I8).
7677-7684.- 8 frags. informes d'amfora romana.
7685.- 1 frag. de vora de cer. "verd i manganès".
7686.- 1 frag. informe de cer. "blava catalana".
7687.- 1 frag. nansa de cer. vidriada verda.
7688.- 1 frag. informe de cer. vidriada verda.
7689.- 1 frag. informe de cer. vidriada gròga.
7690.- 1 frag. de nansa de cer. vidriada de color melat.
7691-7694.- 4 frags. informes de cer vidriada de color melat.
7695.- 1 frag. de vora de pisa.

CLOS DE LA TORRE

TORRE VELLA

E. III (30-III-83)

amb possible contaminació

T.V.83

- 7696.- 1 frag. informe de T.S. Sudgàlica.
- 7697-7698.- 2 frags. informes de T.S.Hispànica.
- 7699-7700.- 2 frags. informes de cer. Comú Africana. forma Lamboglia IO.
- 7701.- 1 frag. de vora de "parets fines" de vora ganxuda.
- 7702-7712.- 11 frags. informes de ceràmica ibèrica.
- 7713-7730.- 18 frags. informes de ceràmica comú.
- 7731-7732.- 2 frags. informes de cer. "blava catalana".
- 7733.- 1 frag. vora de cer. vidriada de color melat amb decoració groga a barbotina.
- 7734-7737.- 4 frags. informes de cer. vidriada de color melat amb decoració groga a barbotina.
- 7738.- 1 frag. de vora de ceràmica vidriada de color melat decorada.
- 7739-7749.- 11 frags. de vora de cer. vidriada de color melat.
- 7750-7774.- 25 frags. informes de cer. vidriada de color melat.
- 7775-7776.- 2 frags. informes de cer. vidriada de color verd.
- 7777.- 1 frag. informe de cer. vidriada goga i marró.
- 7779-7782.- 4 frags. informes de vidre.
- 1 frag. de ferro.

CLOS DE LA TORRE

TORRE VELLA

E. III (30-III-83)

T.V.83

- 7783.- 1 frag. informe de T.S. Sudgalica.
7784.- 1 frag. informe de T.S. Africana Al.
7785.- 1 frag. de vora de cer. Comú Africana (plat-tapadora).
7786.- 1 frag. informe de cer. de "parets fines".
7787.- 1 frag. de nansa de ceràmica ibèrica.
7788-7798.- 11 frags. informes de ceràmica ibèrica.
7799.- 1 frag. de vora de cer. gris de tipus emporità.
7800-7801.- 2 frags. de nansa de cer. gris de tipus emporità.
7802-7804.- 3 frags. informes de cer. gris de tipus emporità.
7805-7809.- 6 frags. de vora de ceràmica comú
7810-7851.- 42 frags. de ceràmica comú.
7852.- 1 frag. informe de ceràmica "verd i manganès".
7853-7856.- 4 frags. de vora de cer. blava catalana .
7857.- 1 frag. de fons de cer. blava catalana.
7858-7860.- 3 frags. informes de cer. blava catalana.
7861-7864.- 4 frags. de vora de cer. vidriada verda.
7865.- 1 frag. informe de ceràmica vidriada verda.
7866-7872.- 7 frags. de vora de cer. vidriada de color melat.
7873.- 1 frag. de base de cer. vidriada de color melat .
7874-7903.- 30 frags. informes de cer. vidriada de color melat.
7904.- 1 frag. de rajola vidriada de color blanc i blau.
7905.- 1 frag. de pivot d'amfora romana.
7906-7928.- 23 frags. informes d'amfora romana.
7929.- 1 frag. de "tegula".
7930-7931.- 2 frags. de rajola.
7932.- 2 frags. de cnyeria vidriada.
7933.- 1 totxo de cer. indefinida.
7934-7935.- 2 frags. informes de vidre.
7936.- 1 frag. de xapa de plom.
2 frags. d'os.
2 frags. de ferro.

CLOS DE LA TORRE

TORRE VELLA

E. II2 (30-III-83)

T.V.83

- 7937.- 1 frag. de vora de cer. Campaniana A.
7938.- 1 frag. informe de cer. Campaniana B.
7939.- 1 frag. informe de cer. pintada.
7940-794I.- 2 frags. informes de cer. blava catalana.
7942-7947.- 6 frags. de vora de cer. vidriada de color melat.
7947bis.- 1 frag. de vora de cer vidriada de color melat.
7948-7954.- 7 frags. informes de cer. vidriada de color melat.
7955.- 1 frag. de nansa de cer. vidriada verda.
7956.- 1 frag. de vora de cer. vidriada verda.
7957-7959.- 3 frags. informes de cer. vidriada verda.
7960.- 1 frag. de rajola vidriada de color melat.
796I-7962.- 2 frags. de rajola vidriada blanca.
7963.- 1 frag. de vora de cer. comú.
7964-7977.- 14 frags. informes de cer. comú.
7978-7979.- 2 frags. informes de cer. grollera de cuina.
7979-7983.- 5 frags. informes d'amfora romana.
2 restes malacològics.
1 frag. de ferro.

CLOS DE LA TORRE

TORRE VELLA

E.II3 (3I-III-83)

T.V.83

- 7984.- 1 frag. informe de "parets fines".
7985.- 1 frag. informe de cer. Comú Campana.
7986.- 1 frag. de vora de cer. Comú Africana.
7987-799I.- 6 frags. informes de ceràmica ibèrica.
7992.- 1 frag. informe de ceràmica comú romana.
7993.- 1 frag. informe de ceràmica grollera de cuina.
7994.- 1 frag informe de ceramina vidriada.
7995-7998.- 4 frags. informes de cer. vidriada de color melat.
7999-8004.- 4 frags. informes d'amfora romana.
2 frags. d'os.
1 resta malacològica

CLOS DE LA TORRE

TORRE VELLA

E.II4 (7-IV-83)

T.V.83

- 8005.- 1 frag. de vora de ceràmica blava catalana.
8005 bis.- 1 frag. informe de cer. de reflexos met àlics.
8006.- 1 frag de fons de cer. blava catalana.
8007.- 1 frag. informe de cer. grollera de cuina.
8008-80II.- 4 frags. informes d'amfora romana.
80I2.- 1 frag. d'imbrex.
1 frag. de ferro.

CLOS DE LA TORRE

TORRE VELLA

E.II5 (5-III-83)

T.V.83

- 80I3.- 1 frag. informe de ceràmica vidriada blanca.
80I4.- 1 frag. de vora de cer. vidriada verda.
80I5-80I9.- 5 frags. informes de cer vidriada verda.
8020.- 1 frag. de vora de ceràmica vidriada de color melat.
802I-8023.- 3 frags. informes de cer. vidriada de color melat.
8024-8039.- 16 frags. informes de ceràmica comú.
8040-8044.- 5 frags. informes d'ampora romana.

CLOS DE LA TORRE

TORRE VELLA

E. II7 (6-IV-83)

T.V.83

- 8045.- 1 frag. de vora de Campaniana B, forma Lamboglia IA.
8046.- 1 frag. informe de "parets fines".
8047.- 1 frag. informe de "roig pompeià".
8048.- 1 frag. informe de cer. comú africana.
8049-8050.- 2 frags. informes de cer. ibèrica pintada.
8051-8054.- 4 frags. informes de cer. ibèrica.
8055.- 1 frag. de fonà de cer. comú romana.
8056-8066.- 11 frags. informes de cer. comú romana.
8067.- 1 frag. de vora de ceràmica grollera de cuina.
8068-8069.- 2 frags. de nansa de cer. grollera reduïda.
8070-8072.- 3 frags. informes de cer. grollera reduïda.
8073-8074.- 2 frags. de vora d'amfora romana.
8075-8109.- 35 frags. informes d'amfora romana.
8110.- 1 frag. de llàntia.
8111.- 1 frag. informe de cer. blava catalana.
8112.- 1 frag. informe de cer vidriada verda.
8113.- 1 frag. de vora de cer. vidriada de color melat.
8114-8115.- 2 frags. informes de cer vidriada de color melat.
8116.- 1 "pondus".
1 frag. d'estuc.
3 restes malacològiques.
3 frags. d'os.
2 frags. de ferro.

CLOS DE LA TORRE

TORRE VELLA

E.II8 (6-IV-83)

T.V.83

- 8II7-8I25.- 9 frags. informes de ceràmica comú.
8I26.- 1 frag. de vora d'amfora romana, forma Pascual I.
8I27.- 1 frag. de pivot d'amfora romana.
8I28-8I4I.- 14 frags. informes d'amfora romana.
8I42-8I43.- 2 frags. informes de cer. vidriada de color melat .
8I44.- 1 frag. informe de cer. vidriada de color verd.
2 frags. de ferro.

CLOS DE LA TORRE

TORRE VELLA

E. II9 (2-V-83)

T.V.83

- 8I45-8I46.- 2 frags. de vora de T.S. Itàlica.
- 8I47.- 1 frag. informe de T.S. indeterminada.
- 8I48-8I5I.- 4 frags. de vora de cer Comú Africana, forma Lamboglia IOB.
- 8I52-8I53.- 2 frags. de vora de cer. Comú africana, forma Hayes I97.
- 8I54.- 1 frag. de vora de cer. Comú Africana, plat-tapadora.
- 8I55.- 1 frag. de base de cer. Comú Africana.
- 8I56-8I62.- 7 frags. informes de cer. Comú Africana.
- 8I63-8I64.- 2 frags. informes de cer. ibèrica pintada.
- 8I65-8I84.- 20 frags. informes de cer. ibèrica.
- 8I85-8I86.- 2 frags informes d'imitació de campaniana.
- 8I87-8I9I.- 5 frags. de vora de cer. comú romana.
- 8I92-8I95.- 4 frags. de nansa de cer. comú romana.
- 8I96.- 3 frags. de fons d'una mateixa peça de cer. comú romana.
- 8I97.- 1 frag. de fons de cer comú romana.
- 8I98-8264.- 67 frags. informes de cer. comú romana.
- 8265.- 1 frag. de nansa de cer. comú romana.
- 8266-8267.- 2 frags. informes de cer. comú amb decoració vertical incisa.
- 8268.- 1 frag. de vora d'amfora romana.
- 8269-827I.- 3 frags. de nansa d'amfora romana.
- 8272.- 1 frag. de pivot d'amfora romana.
- 8273-8320.- 48 frags. informes d'amfora romana.
- 832I.- 1 frag. de llentia.
8322. - 2 frags. de vora d'una mateixa peça de cer. blava catalana.
- 8323-8324.- 2 frags. de fons de cer. blava catalana.
- 8325-833I.- 7 frags. informes de cer. blava catalana.
- 8332.- 5 frags. d'una mateixa peça de cer. de reflexes metàlics.
- 8333.- 1 frag. de vora de cer. vidriada de color melat. Amb forats.
- 8334-8347.- 14 frags. de vora de cer. vidriada de color melat.
- 8348.- 1 frag. de fons de cer vidriada de color melat.
- 8349-8392.- 44 frags informes de cer. vidriada de color melat.
- 8393.- 3 frags. d'una mateixa peça de cer. vidriada de color melat decorada.
- 8394.- 1 frag. de coll de cer. vidriada de color verd.

- 8395.- 1 frag. de nansa de cer. vidriada de color verd.
- 8396.- 1 frag. de vora de cer. vidriada de color verd i melat.
- 8397-8403.- 7 frags. informes de cer. vidriada de color verd.
- 8404.- 5 frags. de vora d'una mateixa peça de cer. vidriada verda decorada.
- 8405.- objecte situat nº I: plat amb decoració d'ocells (s. XVIII).
- 8406.- 4 frags. objecte situat nº 2: plat blanc amb decoració floral (s. XVIII).
- 8407.- 9 frags. objecte situat nº 3: plat blanc amb ocells (s. XVIII).
- 8408.- 5 frags. objecte situat nº 4: plat blanc amb vora blava (s. XVIII).
- 8409.- 2 frags. objecte situat nº 5: plat blanc amb decoració floral (s. XVIII).
- 7 frags. d'os.
- 1 resta malacològica.

CLOS DE LA TORRE

TORRE VELLA

E. I2I (7-IV-83)

T.V.83

- 84I0-84I2.- 3 frags. informes de cer. ibèrica.
- 84I3.- 1 frag. de vora de cer. comú romana.
- 84I4.- 1 frag. informe de cer. comú africana.
- 84I5-84I9.- 5 frags. informes de cer. comú romana.
- 8420.- 1 frag. informe de cer blava catalana.
- 842I.- 1 frag. de vora de cer. vidriada de color groc i melat
amb un forat.
- 8422-8423.- 2 frags. de vora de cer. vidriada verda.
- 8424.- 1 frag. informe de cer. vidriada verda.
- 8425-8427.- 3 frags. informes de cer. vidriada de color melat.
- 8428.- 1 frag. de conducte amb vidriat intern de color melat .
- 8429.- 1 frag. de vora de cer. vidriada blanca amb decoració
blava i verda.

CLOS DE LA TORRE

TORRE VELLA

E. I22 (7-IV-83)

T.V.83

- 8430.- 1 frag. de vora de Campaniana A.
- 843I.- 1 frag. informe de cer Cmpaniana B.
- 8432.- 1 frag. de vora de cer. ibèrica.
- 8433-8439.- 7 frags. informes de cer ibèrica.
- 8440.- 1 frag. informe de cer. comú africana.
- 844I.-
- 8442-8453.- 12 frags. informes de cer. comú romana.
- 8454-8455.- 2 frags. de vora de cer. grollera.
- 8456.- 1 frag. de nansa de cer. grollera.
- 8457-8458.- 2 frags. informes de cer. grollera.
- 8459.- 1 frag. de vora d'amfora romana.
- 8460-8473.- 14 frags. informes d'amfora romana.
- 8474-8475.- 2 frags. informes de cer. blava catalana.
- 8476.- 1 frag. de vora de cer. vidriada de color melat i groc.
- 8477-8478.- 2 frags. de vora de cer. vidriada de color melat.
- 8479-8488.- 10 frags. informes de cer. vidriada de color melat.
- 8489.- 1 frag. de nansa de cer. vidriada verda.
- 8490-8492.- 3 frags. informes de cer. vidriada verda.
- 8493.- 2 frags. de peu d'una mateixa peça vidriada de color groc
amb decoració.
- 8494.- 1 frag. de vora de cer. blanca amb decoració floral.
- 8495.- 1 frag. de vidre.
4 frags. de ferro.

CLOS DE LA TORRE

TORRE VELLA

E-123 (7-IV-83)

TV.83.

- 8496.- 1 frag. informe de Terra Sigillata.
- 8497.- 1 frag. de fons de ceràmica grisa tipus emporità.
- 8498-8501.- 4 frags. informes de ceràmica ibèrica.
- 8502-8503.- 2 frags. informes de ceràmica comú africana.
- 8504.- 1 frag. de vora de ceràmica comú romana.
- 8505-8516.- 12 frags. informes de ceràmica comú romana.
- 8517.- 1 frag. informe de ceràmica catalana amb decoració gris blau.
- 8518-8519.- 2 frags. de vora de ceràmica vidriada de color melat.
- 8520-8531.- 12 frags. informes de ceràmica vidriada de color melat.
- 8532-8535.- 4 frags. informes de ceràmica groga vidriada.
- 8536-8537.- 2 frags. informes de ceràmica vidriada.
- 8538.- 1 frag. de vora de ceràmica de cuina reduïda.
- 8539-8540.- 2 frags. informes de ceràmica de cuina reduïda.
- 8541-8542.- 2 frags. de nanses d'amfores romanes.
- 8543-8558.- 16 frags. informes d'amfora romana.
- 8559.- 1 frag. de tegula.
- 7 frags. de ferro.
- 2 frags. d'ossos.

CLOS DE LA TORRE

TORRE VELLA

E-124 (10-IV-83)

TV.83.

- 8560.- 1 frag. de vora de campaniana A.
- 8561.- 1 frag. de vora de campaniana B, forma Lamboglia 1.
- 8562.- 1 frag. de vora de campaniana B, forma Lamboglia 2.
- 8563.- 1 frag. informe de campaniana B.
- 8564.- 1 frag. de vora de ceràmica d'imitació campaniana.
- 8565.- 1 frag. informe de T.S. Sudgàlica.
- 8566.- 1 frag. informe de Terra Sigillata.
- 8567.- 1 frag. informe de ceràmica iberica pintada.
- 8568.- 1 frag. de vora de ceràmica iberica amb engalba blanca.
- 8569-8579.- 11 frags. informes de ceràmica iberica.
- 8580.- 1 frag. informe de ceràmica de parts fines amb decoració a la rodeta.
- 8581.- 1 frag. de bec de llantia romana.
- 8582.- 1 frag. del forat d'alimentació d'una llantia romana.
- 8583.- 1 frag. de vora de ceràmica comú romana.
- 8584-8588.- 5 frags. de vores de ceràmica grollera de cuina.
- 8589-8596.- 8 frags. informes de ceràmica grollera de cuina.
- 8597.- 1 frag. de vora de morter.
- 8598-8600.- 3 frags. informes d'amfora púnica.
- 8601.- 1 frag. de nansa d'amfora romana.
- 8602-8629.- 28 frags. informes d'amfora romana.
- 8630.- 1 frag. de vora de ceràmica blava catalana.
- 8631.- 1 frag. de vora de ceràmica blava catalana.
- 8632.- 1 frag. de fons de ceràmica blava catalana.
- 8633-8634.- 2 frags. de vora de ceràmica vidriada de color melat.
- 8635-8640.- 6 frags. informes de ceràmica vidriada de color melat.
- 8641.- 1 frag. de nansa de ceràmica vidriada verde.

- 8642.- 1 frag. de vora de ceràmica vidriada groga amb decoració verde.
- 8643.- 1 frag. de fons de ceràmica vidriada groga amb decoració verde.
- 8644.- 1 frag. de vora de ceràmica catalana blanca amb ribet blau.
- 8645.- 1 frag. informe de ceràmica catalana blanca amb decoració groc-marró.
- 8646.- 1 frag. de vidre.
2 restes malacològics.
1 dent.

CLOS DE LA TORRE

TORRE VELLA

E-125 (10-IV-83)

TV.83.

- 8647.- 1 frag. de fons de ceràmica grisa tipus emportià.
- 8648-8649.- 2 frags. informes de ceràmica grisa tipus emporità,
- 8650.- 1 frag. de vora de ceràmica de parets fines.
- 8651.- 1 frag. de fons de ceràmica de parets fines.
- 8653-8654.- 2 frags. de nansa de ceràmica ibèrica.
- 8655.- 1 frag. de vora de ceràmica comú romana.
- 8656-8657.- 2 frags. informes de ceràmica comú romana.
- 8658.- 1 frag. de nansa d'amfora romana.
- 4 frags. de estuc pintat.
- 1 frag. de bronze.

CLOS DE LA TORRE

TORRE VELLA

E-130 (12-IV-83)

TV.83.

- 8659.- 1 frag. de fons de campaniana B.
- 8660.- 1 frag. informe de campaniana B.
- 8661.- 1 frag. de vora de T.S. Africana A, forma Lamboglia 2.
- 8662.- 1 frag. informe de T.S. Africana A, forma tancada.
- 8663.- 1 frag. de vora de ceràmica de vernís atoranjat indeterminat.
- 8664.- 1 frag. informe de ceràmica indeterminada.
- 8665.- 1 frag. informe de ceràmica grisa tipus emporità.
- 8666.- 1 frag. de fons de ceràmica ibèrica.
- 8667.- 1 frag. informe decorat amb incisions de ceràmica ibèrica.
- 8668-8678.- 11 frag. informes de ceràmica ibèrica.
- 8679-8681.- 3 frags. de vores de plats-tapadores de ceràmica comuna romana.
- 8682.- 1 frag. de vora de ceràmica comuna romana.
- 8683-8702.- 20 frags. informes de ceràmica comú romana.
- 8703-8704.- 2 frags. de vores de ceràmica grollera de cuina.
- 8705-8716.- 12 frags. informes de ceràmica grollera de cuina.
- 8717.- 1 frag. informe d'amfora púnica.
- 8718.- 1 frag. de nansa d'amfora romana.
- 8719-8723.- 5 frags. de pivots d'amfora romana.
- 8724-8779.- 56 frags. informes d'amfora romana.
- 8780.- 1 frags. de fons de ceràmica vidriada de color melat.
- 8781-8783.- 3 frags. de marbre.
- 1 os.
- 1 moneda de bronze.

CLOS DE LA TORRE

TORRE VELLA

E-133 (26-IV-83)

TV.83.

- 8784-8785.- 2 frags. informes de campaniana B.
- 8786.- 1 frag. de vora de T.S. Itàlica.
- 8787.- 1 frag. de vora de T.S. Itàlica.
- 8788.- 1 frag. informe de T.S. Itàlica.
- 8789.- 1 frag. de fons de ceràmica ibèrica.
- 8790.- 11 frags. d'un mateix plat de ceràmica roig intern pompeià.
- 8791.- 1 frag. de vora de ceràmica de parets fines de la Bètica amb decoració sorrenca.
- 8792.- 1 frag. informe de ceràmica de parets fines amb decoració sorrenca de la Bètica.
- 8793.- 1 frag. de llantia de disc amb decoració fromada per dos sacerdots fent libacions i una ara de sacrificis.
- 8794.- 1 frag. de fons de llantia.
- 8795.- 2 frags. de 'una mateixa peça de vora de ceràmica comú romana.
- 8796-~~8799~~.- 4 frags. de vores de ceràmica comú romana.
- 8800.- 3 frags. d'un mateix fons de ceràmica comuna romana.
- 8801.- 1 frag. de fons de ceràmica comú romana.
- 8802.- 1 frag. de vora d'un plat-tapadora de ceràmica comú romana.
- 8803.- 1 frag. de ceràmica pintada romana.
- 8804-8819.- 16 frags. informes de ceràmica comú romana.
- 8820.- 1 frag. de vora de morter romà.
- 8821.- 1 frag. de fons de morter romà.
- 8822-8828.- 7 frags. informes d'amfora púnica.
- 8829-8830.- 2 frags. de vores d'amfora romana, forma Dressel 28.
- 8831-8833.- 3 frags. de nansa d'amfora romana.

- 8834-8837.- 4 frags. de pivots d'amfora romana.
- 8838-8840.- 3 frags. d'inici de nansa d'amfora romana.
- 8841-8899.- 59 frags. informes d'amfora romana.
- 8900-8911.- 12 frags. de totxos de construcció contemporanis.
- 8912-8913.- 2 frags. de vora de vidre.
- 8914.- 1 frag. de nansa de vidre.
- 5 frags. de ferro.
- 4 ossos.
- 1 dent.

CLOS DE LA TORRE

TORRE VELLA

E-134 (W de 95)

(27-VI-83)

TV.83.

- 8915.- 1 frag. de vora de campaniana B, forma 5/7.
- 8916.- 1 copa de T. Sigillata de la forma Drag. 35 (objecte situat nº 7).
- 8917.- 1 frag. de vora de T.S. Sudgàlica, forma 15/17.
- 8918.- 1 frag. de fons de T. S. Sudgàlica.
- 8919-8920.- 2 frags. informes de T.S. Sudgàlica.
- 8921.- Mig bol de T.S. Hispànica, forma Drag. 37 (objecte situat nº 3).
- 8922-8925.- 4 frags. informes de ceràmica ibèrica.
- 8926.- 1 frag. de vora de ceràmica de parets fines.
- 8927-8928.- 2 frags. de ceràmica de parets fines.
- 8929.- 1 frag. de fons de llantia.
- 8930.- 1 frag. de nansa de llantia.
- 8931-8934.- 4 frags. de fons de ceràmica comuna africana, forma Lamboglia 10.
- 8935.- 1 frag. de plat-tapadora de ceràmica comú.
- 8936.- 1 frag. de nansa i vora de ceràmica comú amb engalbatatoranjada-granotos indeterminat.
- 8937 bis.- 1 embut de ceràmica comú (objecte situat nº 1).
- 8937.- 1 frag. de vora de morter.
- 8938 bis.- 1 frag. de fons de ceràmica comú (objecte situat nº 4)
- 8938.- 1 frag. de fons de ceràmica comú romana.
- 8939-8979.- 41 frags. informes de ceràmica comú romana.
- 8980-8992.- 13 frags. informes de ceràmica grollera de cuina.
- 8993-9008.- 16 frags. informes d'amfora romana.
- 9008 bis.- 6 frags. d'un mateix dolium (objecte situat nº 2).
- 9009-9012.- 4 frags. de vores de vidre romà.
- 9013.- 1 frag. de fons de vidre romà.

9014-9019.- 6 frags. informes de vidre romà.
1 clau (objecte situat nº 3).
28 frags. de claus de ferro.
3 cestes malacologics.
8 ossos.
1 frag. de arrecada de bronze.
1 clau de bronze.
1 objecte circular de bronze.
1 moneda de bronze.
1 moneda de bronze, objecte situat nº 6.

CLOS DE LA TORRE

TORRE VELLA

E-134 (E de 95)

(22-VI-83)

TV.83.

- 9020.- 1 frag. de campaniana B.
- 9021.- 1 frag. de fons de ceràmica indeterminada amb vernís vermellós.
- 9022.- 1 frag. de vora de T.S. Sudgàlica, forma Drag. 18
- 9023-9024.- 2 frags. informes decorats de T.S. Sudgàlica.
- 9025-9026.- 2 frags. informes de T.S. Sudgàlica.
- 9027.- 1 frag. informe de ceràmica ibèrica pintada.
- 9028-9029.- 2 frags. de fons de ceràmica ibèrica.
- 9030-9031.- 2 frags. de vores de ceràmica ibèrica.
- 9032-9039.- 8 frags. informes de ceràmica ibèrica.
- 9040-9042.- 3 frags. de fons de ceràmica de parets fines.
- 9043-9044.- 2 frags. informes de ceràmica de parets fines amb decoració de pinya.
- 9045-9047.- 3 frags. informes de ceràmica de parets fines.
- 9048.- 1 frag de vora bífida de ceràmica romana.
- 9049-9050.- 2 frags. de vores de ceràmica comú romana.
- 9050 bis.- 1 frag. de vora d'un possible morter.
- 9051.- 1 frag. de fons de ceràmica comú romana.
- 9052-9054.- 3 frags. de nanses de ceràmica comú romana.
- 9055.- 1 frag. de fons de ceràmica comú romana.
- 9056-9077.- 22 frags. informes de ceràmica comú romana.
- 9078-9089.- 12 frags. informes de ceràmica grollera de cuina.
- 9090-9132.- 43 frags. informes d'amfora romana.
- 9133-9134.- 2 frags. de vores de vidre.
- 5 ossos.
- 1 dent.
- 1 reste malacologic.

CLOS DE LA TORRE

TORRE VELLA

E-135 (14-VI-83)

TV.83.

N.B: Per error es repeteixen els numeros de l'inventari des del 9020 al 9134.

- 9020-9021.- 2 frags. informes de campaniana A.
- 9022.- 1 frag. de vora de campaniana B, forma Lamboglia 1.
- 9023.- 1 frag. de fons de campaniana B.
- 9024-9025.- 2 frags. informes de campaniana B.
- 9026.- 1 frag. informe de vernís roig/amarronat indeterminat.
- 9027-9028.- 2 frags. de vores de T.S. Itàlica, forma Goudineau 36 i l'altra indeterminada.
- 9029-9030.- 2 frags. informes de T.S. Itàlica.
- 9031.- 1 plat de T.S. Sudgàlica, forma Drag. 18 (Objecte situat nº 1).
- 9032.- 1 frag. de vora de T.S. Sudgàlica, forma Drag. 18/31.
- 9033.- 1 frag. de vora de T.S. Sudgàlica, forma Drag. 27.
- 9034.- 1 frag. de vora de T.S. Sudgàlica per determinar.
- 9035.- 1 frag. de vora de T.S. Sudgàlica.
- 9036.- 1 frag. de fons de T.S. Sudgàlica.
- 9037-9041.- 5 frags. informes de T.S. Sudgàlica.
- 9042.- 2 frags. d'una mateixa peça de T.S. Marmorata, forma Drag. 27.
- 9043.- 1 frag. informe de T.S. Marmorata.
- 9044-9048.- 5 frags. de nanses de ceràmica de tradició ibèrica.
- 9049-9050.- 2 frags. de fons de ceràmica de tradició ibèrica.
- 9051-9091.- 41 frags. informes de ceràmica de tradició ibèrica.
- 9092-9095.- 4 frags. de vores de ceràmica grisa tipus emporità.
- 9096.- 1 frag. de fons de ceràmica grisa tipus emporità.
- 9097.- 1 gerreta de ceràmica grisa tipus emporità, objecte situat nº 2.

- 9098-9109.- 12 frags. informes de ceràmica grisa tipus emporità.
- 9110.- 1 gerra de ceràmica de parets fines, objecte nº 10.
- 9111-9112.- 2 frags. de vores de ceràmica de parets fines.
- 9113-9114.- 2 frags. de fons de ceràmica de parets fines.
- 9115-9117.- 3 frags. informes de ceràmica de parets fines.
- 9118.- 1 frag. de vora d'un plat-tapadora de ceràmica comú d'importació campana.
- 9119.- 1 cassola de ceràmica comú africana de vora ametllada, objecte situat nº 3.
- 9120.- 1 frag. de vora d'un plat-tapadora de ceràmica comú africana.
- 9121.- 1 frag. de fons de cassola de ceràmica possiblement africana, forma Lamboglia 10 (?).
- 9122.- 1 frag. informe de ceràmica comú africana.
- 9123.- 1 frag. informe de llantia.
- 9124.- 1 cassola de ceràmica comú, objecte situat nº 4.
- 9125.- 1 olla de ceràmica comú romana, objecte situat nº 12.
- 9126.- 1 fons de ceràmica comú romana, objecte situat nº 8 (in situ).
- 9127.- 1 gerra de ceràmica comú romana, objecte nº 9.
- 9128-9133.- 6 vores de ceràmica comú romana.
- 9134-9139.- 6 fons de ceràmica comú romana.
- 9140-9141.- 2 frags. de nansa de ceràmica comú romana.
- 9142-9201.- 60 frags. informes de ceràmica comú romana.
- 9202-9206.- 5 frags. de vores de ceràmica reduïda de cuina.
- 9207.- 1 frag. de nansa de ceràmica reduïda de cuina.
- 9208.- 1 frag. d'inici de nansa de ceràmica reduïda de cuina.
- 9029-9218.- 10 frags. informes de ceràmica reduïda de cuina.
- 9219-9220.- 2 frags. informes d'amfora púnica.
- 9221.- 2 frags. de vora d'una mateixa anfora romana.
- 9222-9225.- 4 frags. de pivots d'amfora romana.
- 9226.- 1 frag. de nansa d'amfora romana.
- 9227.- 1 frag. d'inici de nansa d'amfora romana.

- 9228.- 1 frag. informe d'amfora romana grafitat (E).
- 9229.- 1 frag. amfora romana, sobre paviment objecte 6.
- 9230.- 1 amfora sobre paviment objecte 7.
- 9231-9325.- 95 frags. informe d'amfora romana.
- 9326.- 1 fons de vidre amb decoració d'ancora bufada a motlle (objecte 11 situat).
- 9327.- 1 frag. de vora de vidre.
- 9328.- 1 frag. de fons de vidre.
- 9329-9339.- 11 frags. informes de vidre.
- 9340.- 1 frag. d'os treballat.
- 5 ossos.
- 1 dent.
- 2 petxines malacològics.
- 1 clau de bronze.
- 1 frag. de bronze.
- 20 claus de ferro.
- 33 frags. de claus de ferro.
- 1 objecte circular de bronze.
- 1 anell de bronze.
- 1 pasador de bronze.
- 1 objecte de bronze.
- 1 clau de bronze.
- 1 clau de bronze.
- 1 agulla d'ós.
- restes de fusta.

CLOS DE LA TORRE

TORRE VELLA

E-136 (1-VI-83)

TV.83.

- 9341.- 1 frag. de vora de campaniana B, forma Lamboglia 1.
- 9342.- 1 frag. de vora de campaniana B, forma indterminada.
- 9343.- 1 frag. informe de ceràmica beoide.
- 9344-9345.- 2 frags. informes de presigillata.
- 9346.- 1 frag. de vora de T.S. Itàlica.
- 9347-9349.- 3 frags. informes de T.S. Itàlica.
- 9350.- 1 frag. de vora de T.S. Sudgàlica, forma Drag. 15/17.
- 9351.- 1 frag. de x fons de T.S. Sudgàlica.
- 9352-9355.- 4 frags. informes decorats de T.S. Sudgàlica.
- 9356-9358.- 3 frags. informes de T.S. Sudgàlica.
- 9359-9360.- 2 frags. de fons de T.S. Hispànica.
- 9361.- 1 frag. informe decorat de T.S. Hispànica.
- 9362-9364.- 3 frags. informes de T.S. Hispànica.
- 9365.- 1 frag. de vora de T.S. per determinar.
- 9366.- 9 frags. d'una mateixa peça de T. S. Sudgàlica, forma Drag. 35
- 9367-9369.- 3 frags. informes de T.S. Africana A 1, formes tancades.
- 9370.- 1 frag. de nansa de ceràmica de tradició ibèrica.
- 9371-9404.- 34 frags. informes de ceràmica de tradició ibèrica.
- 9405.- 1 frag. de vora de ceràmica grisa tipus emporità.
- 9406-9408.- 3 frags. de fons de ceràmica grisa tipus emporità.
- 9409-9412.- 4 frags. informes de ceràmica gris tipus emporità.
- 9413.- 1 frag. de vora de ceràmica de parets fines.
- 9414.- 1 frag. de fons de ceràmica de parets fines.
- 9415-9419.- 5 frags. informes de ceràmica de parets fines.
- 9420.- 1 frag. de vora de ceràmica comuna campana, plat.
- 9420 bis.- 1 frag. informe de ceràmica de vernís roig intern pompejà.

- 9421.- 1 frag. de vora de ceràmica comú africana, forma Lamboglia 10 B / Hayes 23 A.
- 9422-9423.- 2 frags. de vores de plats-tapadores de ceràmica comú africana.
- 9424.- 1 frag. de tapadora de ceràmica comú romana.
- 9425.- 6 frags. d'una mateixa peça de ceràmica comú romana.
- 9426.- 61 frags. d'una mateixa peça de ceràmica comú romana.
- 9427.- 10 frags. d'una mateixa gerra de ceràmica comú romana.
- 9428-9438.- 11 frags. de vores de ceràmica comú romana.
- 9439-9440.- 2 frags. de fons de ceràmica comú romana.
- 9441.- 8 frags. de fons de ceràmica comú romana, mateixa peça.
- 9442-9570.- 129 frags. informes de ceràmica comú romana.
- 9571.- 1 frag. rodó de ceràmica comú romana.
- 9572-9573.- 2 frags. informes de ceràmica comú romana pintada.
- 9574-9579.- 6 frags. de vores de ceràmica grollera de cuina.
- 9580.- 1 frag. d'una possible nansa de ceràmica grollera.
- 9581-9595.- 15 frags. informes de ceràmica grollera de cuina.
- 9596.- 1 pondus.
- 9597.- 1 frag. de vora d'amfora romana, forma Dressel 1/Pascual
- 9598.- 1 frag. de vora d'amfora romana, forma Dressel 2/4.
- 9599.- 1 frag. de vora d'amfora romana, forma Dressel 7/11.
- 9600-9604.- 4 frags. de nanses d'amfora romana.
- 9605.- 1 frag. de pivot d'amfora romana de la Tarraconense amb estampeta VS, (objecte situat).
- 9606-9612.- 7 pivots d'amfora romana.
- 9613.- 1 frag. d'amfora romana amb grafitti.
- 9614-9724.- 111 frags. informes d'amfora romana.
- 9725.- 1 frag. de vora d'amfora púnica.
- 9726-9744.- 19 frags. informes d'amfora púnica.
- 9745.- 1 frag. de vora de vidre.
- 9746.- 1 frag. d'umbo de fons de vidre.
- 9747-9762.- 16 frags. informes de vidre.

1 frag. d'estuc.
1 frag. de plom.
75 frags. de claus de ferro.
7 frags. informes de ferro.
12 ossos.
1 dent.
2 restes malacològics.
3 claus de bronze.
restes varis de bronze.
1 frag. triangular de bronze.
2 clauets de bronze.
mitja moneda de bronze.
1 agulla d'ós.

CLOS DE LA TORRE

TORRE VELLA

E-136 C (2-VI-83)

TV.83.

- 9763.- 1 frag. informe de campaniana B.
- 9764.- 1 frag de vora de ceràmica de pasta beig-grog i vernís vermell-marró.
- 9765.- 2 frags. informes d'una mateixa peça de T.S. Sudgàlica decorada, forma Drag. 29.
- 9766.- 3 frags. informes d'una mateixa peça de T.S. Sudgàlica.
- 9767-9771.- 5 frags. informes de T.S. Sudgàlica.
- 9772.- 1 plat de T.S. Africana A 1, forma Hayes 3 B/ Lamboglia 4/36 A (objecte situat nº 1).
- 9773.- 1 frag. informe de T.S. Africana A 1, forma tancada.
- 9774-9776.- 3 frags. de vores de ceràmica de parets fines.
- 9777-9778.- 2 frags. informes de ceràmica de parets fines.
- 9779-9780.- 2 frags. de vores de ceràmica comú africana, plats-tapa dores.
- 9781.- 1 frag. informe de ceràmica comú africana.
- 9782.- 1 frag. de vora de ceràmica roig intern pompeïà.
- 9783-9785.- 3 frags. informes de ceràmica de vernís roig intern pompeïà.
- 9786.- 3 frags. d'una mateixa peça d'una llantia de volutes.
- 9787.- 2 frags. d'una mateixa peça d'una llantia.
- 9788.- 7 frags. d'una mateixa peça d'unallantia de volutes.
- 9789.- 1 frag. de vora de ceràmica ibèrica.
- 9790-9796.- 7 frags. informes de ceràmica ibèrica.
- 9797-9809.- 13 frags. de vores de ceràmica comú romana.
- 9810.- 1 frag. de nansa de ceràmica comú romana.
- 9811.- 3 frags. de fons de ceràmica comú romana.
- 9812-9815.- 4 frags de fons de ceràmica comú romana.
- 9816-9817.- 2 frags. informes de ceràmica comú romana decorada.

- 9818-9913.- 96 frags. informes de ceràmica comú romana.
- 9914.- 1 frag. de vora de ceràmica grollera reduïda de cuina.
- 9915-9936.- 22 frags. informes de ceràmica grollera de cuina.
- 9937-9938.- 2 pondera.
- 9939-9959.- 21 frags. d'amfora púnica informes.
- 9960.- 7 frags. d'una mateixa amfora romana, Dressel 7/11.
- 9961.- 1 frag. de pivot d'amfora romana.
- 9962.- 1 frag. de base d'amfora romana.
- 9963-10140.- 178 frags. informes d'amfora romana.
- 10141-10143.- 3 frags. de vores de vidre.
- 10144.- 1 frag. informe de vidre.
- 1 frag. de bronze.
- 94 frags. de claus de ferro.
- 37 frags. informes de ferro.
- 3 frags. de ferros amb forma.
- 20 ossos.
- 14 frags. de clavos de hierro.
- 1 clau de ferro amb fusta.

CLOS DE LA TORRE

TORRE VELLA

Preparació pintures murals Ambit 6 C.

Mur tancament Nord (E-12).

TV.83.

- 10145.- 1 frag. de T.S.Sudgàlica.
- 10146.- 1 frag. de T.S. per determinar.
- 10147-10148.- 2 frags. de vora de ceràmica comú romana.
- 10149.- 1 frag. informe d'amfora púnica.
- 10150.- 1 frag. de nansa d'amfora romana.
- 10151-10211.- 61 frags. informes d'amfora romana.
- 1 frag. d'os.

CLOS DE LA TORRE

TORRE VELLA

Preparació pintures murals Ambit 6 C.

Mur tancament Oest (E-31).

TV.83.

10212-10214.- 3 frags. informes d'amfora púnica.

10215.- 1 frag. de nansa d'amfora romana.

10216.- 1 frag. informe d'amfora amb estríes exteriors.

10217-10261.- 46 frags. informes d'amfora romana.

CLOS DE LA TORRE

TORRE VELLA

E-138 (10-V-83)

TV.83.

- 10262.- 2 frags. d'una mateixa peça de campaniana A (Lamb. 51)
- 10263.- 1 frag. de vora de campaniana B per determinar.
- 10264-10265.- 2 frags. informes de campaniana B.
- 10266.- 1 frag. informe de ceràmica d'imitació de campaniana.
- 10267.- 1 frag. informe de T.S. Tardoitàlica.
- 10268-10269.- 2 frags. informes de T.S. Sudgàlica decorats.
- 10270.- 1 frag. de vora de T.S. Sudgàlica, forma Drag. 18/31.
- 10271.- 1 frag. de vora de T.S. Sudgàlica, forma Drag. 17 B.
- 10272.- 1 frag. de fons de T.S. Sudgàlica.
- 10273-10277.- 5 frags. informes de T.S. Sudgàlica.
- 10278.- 1 frag. de fons de T.S. per determinar.
- 10279.- 1 frag. de vora de ceràmica ibèrica.
- 10280-10303.- 24 frags. informes de ceràmica ibèrica.
- 10304.- 1 frag. de vora de ceràmica de parets fines.
- 10305-10306.- 2 frags. de fons de ceràmica de parets fines.
- 10307.- 1 frag. de nansa de ceràmica de parets fines.
- 10308.- 1 frag. informe de ceràmica de parets fines.
- 10309.- 1 frag. informe de ceràmica vidriada romana.
- 10310.- 1 frag. de llantia.
- 10311-10312.- 2 frags. de ceràmica comú campana.
- 10313.- 1 frag. de vora de ceràmica comú africana (forma Lamb. 10 B.)
- 10314.- 1 frag. de fons de ceràmica comú africana, forma Lamb. 10.
- 10315.- 1 frag. de vora de ceràmica comú africana, vora aplicada.
- 10316.- 1 frag. de ceràmica comú africana, plat-tapadora.
- 10317-10320.- 4 frags. de vora de ceràmica comú africana, plats-tapa-

- dores.
- 10321-10322.- 2 frags. informes de ceràmica comú africana.
- 10323.- 1 frag. de vora de ceràmica comú romana.
- 10324-10329.- 6 frags. de vora de ceràmica comú romana.
- 10330-10332.- 3 frags. de nanasa de ceràmica comú romana.
- 10333.- 1 frag. de fons de ceràmica comú romana.
- 10334.- 1 frag. d'inici de nansa de ceràmica comú romana.
- 10335.- 1 embut (objecte situat nº 6).
- 10336.- 1 embut (objecte situat nº 2).
- 10337.- 155 frags. d'una mateixa peça de ceràmica comú.
- 10338-10391.- 53 frags. informes de ceràmica comú romana.
- 10392.- 1 gerra de ceràmica gris romana (objecte situat nº 8).
- 10393.- 1 gerra de ceràmica gris romana (objecte situat nº 9).
- 10394.- 1 frag. de vora de ceràmica gris romana.
- 10395.- 1 frag. de nanasa de ceràmica gris romana.
- 10396-10397.- 2 frags. de fons de ceràmica gris romana.
- 10398-10405.- 7 frags. informes de ceràmica gris romana.
- 10406.- 1 frag. de vora de ceràmica grollera de cuina.
- 10407.- 1 frag. de fons de ceràmica grollera de cuina.
- 10408-10412.- 5 frags. informes de ceràmica grollera de cuina.
- 10413.- 2 frags. d'una mateixa amfora de tipus grec.
- 10414.- 1 frag. de nansa d'amfora romana, forma Dressel 20.
- 10415.- 1 frag. de nansa d'amfora Tarraconense, forma Dresdel 2
- 10416.- 1 frag. de pivot d'amfora Tarraconense.
- 10417.- 1 fons d'amfora in situ (obejecte situat nº 1).
- 10418-10442.- 25 frags. informes d'amfora romana.
- 10443.- 7 frags. d'un mateixa peça de vidre.
- 10444-10446.- 3 frags. de vora de vidre.
- 10447-10458.- 12 frags. informes de vidre.
- 69 frags. de claus de ferro.
- 2 claus de ferro.
- 2 frags. informes de ferro.
- 6 ossos.

1 moneda de plata (objecte 10)

1 moneda de plata (objecte 4)

3 claus de bronze.

2 objectes de bronze.

varis frags. de bronze.

1 agulla de bronze (objecte 7).

CLOS DE LA TORRE

TORRE VELLA

E-153 (26-IX-83)

TV.83.

- 11613-11614.- 2 frags. de vora de ceràmica blava catalana.
11615.- 1 frag. informe de ceràmica blava catalana.
11616-11620.- 5 frags. de vora de ceràmica vidriada de color melat
11621.- 1 frag. de coll de càntir de ceràmica vidriada verda.
11622.- 1 frag. debroc i nansa de ceràmica vidriada melada.
11623.- 1 frag. de nansa de càntir de ceràmica vidriada verda
11624.- 1 frag. de fons de ceràmica melada f grega.
11625.- 1 frag. de vora de ceràmica comú.
11626-11627.- 2 frags. de pivots d'amfora romana.
11628.- 1 frag. de totxo.
11629.- 1 frag. uralita.
11630.- 1 frag. de sola de sabata.
11631.- 1 frag. de plàstic.
11632.- 1 frag. de bronze.

CLOS DE LA TORRE

TORRE VELLA

E-154 (26-IX-83)

TV.83

- 11633.- 1 frag. de fons de ceràmica blava catalana.
- 11634-11637.- 4 frags. de vora de ceràmica vidriada de color melat.
- 11638.- 1 frag. de fons de ceràmica vidriada de color melat.
- 11639.- 1 frag. de nansa de ceràmica vidriada de color melat.
- 11640.- 1 tub de vidre.
- 11641.- 1 bola de pedra.

CLOS DE LA TORRE

TORRE VELLA

E-155 (27-IX-83)

TV.83.

- 11642-11643.- 2 frags. informes de T.S. Itàlica.
- 11644.- 1 frag. de vora de T.S. Sudgàlica, forma Drag. 37.
- 11645-11651.- 7 frags. informes de Terra Sigillata.
- 11652-11653.- 2 frags. de fons de T.S. Africana A.
- 11654.- 1 frag. informe de T.S. Africana A.
- 11656.- 1 frag. informe de T.S. Africana C.
- 11657.- 1 frag. de vora de ceràmica comú africana, Lamb 10 A.
- 11658.- 1 frag. de vora de ceràmica comú africana, Lamb 10 B.
- 11659.- 1 frag. de carena de ceràmica comú africana, Lamb 10.
- 11660-11662.- 3 frags. de fons de ceràmica comú africana.
- 11663.- 1 frag. de vora de comú africana, plat-tapadora.
- 11664-11665.- 2 frags. de ceràmica comú africana, vora ametllada.
- 11666.- 1 frag. de peu de ceràmica comú africana.
- 11667.- 1 frag. tapadora de ceràmica comú romana.
- 11668.- 1 frag. de vora de ceràmica comú romana.
- 11669.- 1 frag. de vora de ceràmica blava catalana.
- 11670-11682.- 13 frags. informes de ceràmica blava catalana.
- 11683-11684.- 2 frags. de ceràmica policroma, possible del XVIII.
- 11685-11688.- 4 frags. informes de ceràmica policroma amb decoració floral.
- 11689-11692.- 4 frags. informes de ceràmica decorada contemporanea.
- 11693-11695.- 3 frags. de ceràmica decorada tipus PIKMAN'S.
- 11696-11705.- 10 frags. de vores de ceràmica melada amb decoració a la barbotina groga.
- 11706-11707.- 2 frags. informes de ceràmica melada amb decoració a la barbotina groga.
- 11708-11716.- 9 frags. de vores de ceràmica vidriada groga.
- 11717.- 1 frag. de fons de ceràmica vidriada groga. 118

- 11718-11731.- 14 frags. informes de ceràmica vidriada groga.
- 11732-11740.- 9 frags. de vores de ceràmica vidriada verda.
- 11741-11743.- 3 frags. de nansa de ceràmica vidriada verda.
- 11744.- 1 frag. de gollete de ceràmica vidriada verda.
- 11745.- 1 frag. de broc de ceràmica vidriada verda.
- 11746-11766.- 21 frags. informes de ceràmica vidriada verda.
- 11767-11825.- 59 frags. de vores de ceràmica vidriada melada.
- 11826-11835.- 10 frags. de nanses de ceràmica vidriada melada.
- 11836-11840.- 5 frags. de fons de ceràmica vidriada melada.
- 11841-11964.- 124 frags. informes de ceràmica vidriada melada.
- 11965-11974.- 10 frags. de vores de loza blanca.
- 11975-11976.- 2 frags. de fons de loza blanca.
- 11977.- 1 frag. de nansa de loza blanca.
- 11978-11986.- 9 frags. informes de loza blanca.
- 11987-11991.- 5 frags. de vores de ceràmica comú.
- 11992-12000.- 9 frags. de nansa de ceràmica comú.
- 12001-12006.- 6 frags. de fons de ceràmica comú.
- 12007-12065.- 59 frags. informes de ceràmica comú.
- 12066-12067.- 2 frags. de càntir de ceràmica gris.
- 12068.- 1 frag. de nansa amb estampacions de ceràmica grollera de cuina.
- 12069-12072.- 4 frags. informes de ceràmica grollera de cuina.
- 12073.- 1 frag. d'un frasc de vidre.
- 12074.- 1 frag. de vora de vidre.
- 12075.- 1 frag. de coll de vidre.
- 12076-12077.- 2 frags. de fons de vidre.
- 12078-12082.- 5 frags. informes de vidre.
- 12083.- 1 frag. de paviment contemporani amb decoració de rombs.
- 12084.- 1 frag. de ratxola.
- 12085.- 1 canica.
- 12086.- 1 frag. de pedra treballat.

12087.- 1 frag. de sílex.
3 frgas. de bronze.
1 frag. informe de ferro.
2 ossos.
1 dent.
1 reste malacológico.

CLOS DE LA TORRE

TORRE VELLA

E-159 (20-X-83)

TV.83.

- 12088.- 1 frag. de vora de T.S. Sudgàlica, forma Drag 29/37.
- 12089.- 1 frag. de vora de T.S. Sudgàlica, forma Drag. 36.
- 12090.- 1 frag. informe de ceràmica ibèrica pintada.
- 12091.- 1 frag. de fons de ceràmica ibèrica.
- 12092.- 1 frag. de nansa de ceràmica ibèrica.
- 12094-12116.- 23 frags. informes de ceràmica ibèrica.
- 12117.- 1 frag. de fons de ceràmica de parets fines.
- 12118.- 1 frag. informe de ceràmica de parets fines.
- 12119.- 1 frag. de llantia.
- 12120.- 1 frag. de vora de ceràmica comú campana, plat-tapador.
- 12121.- 1 frags. de ceràmica comú.
- 12122-12124.- 3 frags. informes de ceràmica compu.
- 12125.- 1 frag. de ceràmica gris tipus emporità.
- 12126-12129.- 4 frags. informes de ceràmica grollera de cuina.
- 12130-12142.- 13 frags. informes d'amfora romana.
- 12143.- 1 frag. de vidre romà.
- 12144.- 1 frag. informe de vidre romà.
- 12145.- 1 frag. de marbre.

CLOS DE LA TORRE

TORRE VELLA

E-165 (13-X-83)

TV.83.

- 12146.- 1 frag. de vora de campaniana B.
12147.- 1 frag. informe de T.S. Africana C.
12148.- 1 frag. de vora de ceràmica vidriada melada.
12149-12156.- 8 frags. informes de ceràmica vidriada melada.
12157.- 1 frag. de coll de ceràmica vidriada verda.
12158-12162.- 5 frags. informes de ceràmica comú.
12163.- 1 frag. de vora d'amfora romana.
12164-12165.- 2 frags. informes d'amfora romana.
12166.- 1 pondus.
12167-12169.- 3 frags. de clavaguera melat interior.
2 ossos.

CLOS DE LA TORRE

TORRE VELLA-84

E-169 (Gener 1984)

TV.84.

- 12496-12499.- 4 frags. de vores de ceràmica campaniana A tardana.
12500-12505.- 5 frags. informes de ceràmica campaniana A tardana.
12506-12508.- 3 frags. de vores de ceràmica campaniana B.
12509-12512.- 4 frags. de fons de ceràmica campaniana B.
12513-12525.- 13 frags. informes de ceràmica campaniana B.
12526-12530.- 5 frags. de vores de ceràmica T.S. Itàlica.
12531.- 1 frag. informe de peu de T.S. Itàlica.
12532.- 1 frag. informe decorat de T.S. Itàlica.
12533-12540.- 8 frags. informes de T.S. Itàlica.
12541.- 1 frag. de vora de presigillata.
12542-12543.- 2 frags. informes de presigillata.
12544-12548.- 5 frags. de vores de T.S. Sudgàlica decorada.
12549-12559.- 11 frags. informes decorats de T.S. Sudgàlica.
12560-12566.- 7 frags. de vores de T.S. Sudgàlica sense decorar.
12567-12574.- 8 frags. de peus de T.S. Sudgàlica.
12575-12584.- 10 frags. informes de T.S. Sudgàlica.
12585.- 1 frag. de vora de T.S. Hispànica, Drag. 37.
12586.- 3 frags. de fons de T.S. Hispànica decorat.
12587-12595.- 9 frags. informes decorats de T.S. Hispànica.
12596-12604.- 9 frags. de vores de T.S. Hispànica.
12605-12611.- 7 frags. de fons de T.S. Hispànica.
12612.- 3 frags. d'un mateix fons de T.S. Hispànica.
12613-12625.- 13 frags. informes de T.S. Hispànica.
12626.- 1 frag. informe de T.S. Sigillata per determinar.
12627.- 1 frag. de vora de T.S. Marmorata, Drag. 29.

- 12628-12630.- 3 frags. informes de T.S. Marmorata.
- 12631.- 1 frag. de vora de T.S. Africana A, forma Lamb. 1a.
- 12632.- 2 frags. de vora de T.S. Africana A, forma Lamb. 2 a
- 12633.- 1 frag. de vora de T.S. Africana A, forma Lamb. 2 a.
- 12634.- 1 frag. de vora de T.S. Africana A, forma Lamb. 2 b.
- 12635-12636.- 2 frags. de vores de T.S. Africana A, forma Lamb. 4/
36 a.
- 12637-12638.- 2 frags. de vores de T.S. Africana A.
- 12639-12640.- 2 frags. de fons de T.S. Africana A.
- 12641.- 1 frag. de fons de T.S. Africana A, forma tancada.
- 12642.- 1 frag. de tapadora de T.S. Africana A, Lamb. 20.
- 12643.- 1 frag. informe de tapadora de T.S. Africana A.
- 12644-12645.- 2 frags. informes de T.S. Africana A.
- 12646-12647.- 2 frags. informes de T.S. Africana A, forma tancada.
- 12648-12654.- 7 frags. informes de T.S. Africana A.
- 12655.- 1 frag. de vora de ceràmica ibèrica pintada.
- 12656-12657.- 2 frags. informes de ceràmica ibèrica pintada.
- 12658-12662.- 5 frags. de vores de ceràmica ibèrica.
- 12663-12668.- 6 frags. de fons de ceràmica ibèrica.
- 12669-12671.- 3 frags. de nanses de ceràmica ibèrica.
- 12672-12731.- 60 frags. informes de ceràmica ibèrica.
- 12732-12736.- 5 frags. de vores de ceràmica grisa.
- 12737-12739.- 3 frags. de nanses de ceràmica gris.
- 12740-12753.- 13 frags. informes de ceràmica gris.
- 12754.- 1 frag. de peu d'ungüentari.
- 12755.- 1 possible frag. d'ungüentari.
- 12756-12758.- 3 frags. de llantia.
- 12759-12762.- 4 frags. de vores de parets fines.
- 12763.- 1 frag. de nansa de ceràmica de parets fines.

- 12764-12772.- 9 frags. de fons de ceràmica de parets fines.
- 12773-12776.- 4 frags. informes decorats de ceràmica de parets fines.
- 12777-12780.- 4 frags. informes de parets fines.
- 12781-12783.- 3 frags. de vores de ceràmica comú d'importació campaniana.
- 12784-12786.- 3 frags. de fons de ceràmica comú d'importació campaniana.
- 12787-12790.- 4 frags. informes de ceràmica comú campana.
- 12791-12792.- 2 frags. informes de ceràmica de vernís roig intern pompejà.
- 12793.- 1 frag. de ceràmica comú amb forma estranya.
- 12794-12834.- 40 frags. de vores de plats-tapadores de ceràmica comú africana.
- 12835-12855.- 21 frag. de vores de cassoles de vora aplicada de ceràmica comú africana.
- 12856.- 1 frag. de cassola de vora bífida de ceràmica comú africana.
- 12857-12861.- 5 frags. de vores de cassoles de ceràmica comú africana, forma Lamb. 10.
- 12862-12872.- 11 frags. de vores de cassoles de ceràmica comú afriacna, forma Lamb. 10 B.
- 12873-12878.- 6 frags. de vores de cassoles de ceràmica comú africana, forma Lamb. 10 A.
- 12879-12891.- 13 frags. de fons de cassoles de ceràmica comú africana, forma Lamb. 10 indeterminada.
- 12892-12894.- 3 frags. de parets de cassoles de ceràmica comú africana, forma Lamb. 10 indterminada.
- 12895.- 1 frag. de vora de ceràmica comú africana.
- 12896.- 2 frags. de vora d'una mateixa peça de ceràmica comú africana.
- 12897-12903.- 7 frags. de fons de ceràmica comú africana.
- 12904-12934.- 35 frags. de fons carenats de cassoles de vora apli-

- cada de ceràmica comú africana.
- 12935-12959.- 25 frags. de fons estriats de cassoles de vora aplicada de ceràmica comú africana.
- 12960-13031.- 72 frags. informes de ceràmica comú africana amb patina cendrosa.
- 13032-13072.- 41 frags. de vores de ceràmica comú romana.
- 13073-13097.- 25 frags. de fons de ceràmica comú romana.
- 13098-13124.- 27 frags. de nanses de ceràmica comú romana.
- 13125.- 1 frag. informe amb decoració de cordó de ceràmica comú romana.
- 13126.- 1 frag. de vora d'embut de ceràmica comú romana.
- 13127-13128.- 2 frags. informes de ceràmica comú romana amb engalbavvermellós.
- 13129-13324.- 194 frags. informes de ceràmica comú romana.
- 13325-13333.- 9 frags. de vores de ceràmica de cuina.
- 13334-13339.- 6 frags. de fons de ceràmica de cuina.
- 13340-13342.- 3 frags. de nanses de ceràmica de cuina.
- 13343-13362.- 20 frags. informes de ceràmica de cuina.
- 13363-13364.- 2 frags. de vores d'amfora romana, Dressel-Pascual
- 13365.- 1 frag. de vora d'amfora romana, Dressel 2/4.
- 13366-13368.- 3 frags. de vores d'amfora romana.
- 13369.- 1 frag. de nansa d'amfora romana, Dressel 20.
- 13370-13374.- 5 frags. de nanses d'amfora romana.
- 13375.- 1 frag. de vora de possible morter.
- 13376-13502.- 127 frag. informes d'amfora romana.
- 13503-13507.- 5 frags. de vores de vidre romà.
- 13508.- 1 frag. de coll de vidre romà.
- 13509-13511.- 3 frags. de fons de vidre romà.
- 13512.- 1 frag. de nanse de vidre romà.
- 13513-13514.- 2 frags. informes de vidre romà decorat.
- 13515-13517.- 3 frags. informes de vidre romà.

13518.- 1 frag. d'inscripció en marbre blanc.
13519-13520.- 2 frags. informes de marbre blanc.
1 clau de bornze.
10 claus de ferro.
35 ossos.
7 dents.
3 petxines.

CLOS DE LA TORRE
TORRE VELLA
E.170

T.V.84

- 13521.- 1 frag. de vora de ceràmica comú africana, forma Lamb.10 A
13522-13524.- 3 frags. de vora de ceràmica comú romana.
13525.- 1 frag. de vora de ceràmica grollera de cuina.
13526-13528.- 3 frags. de nansa de ceràmica comú romana.
13529.- 1 frag. de fons de morter.
13530.- 1 frag. inici de nansa d'amfora púnica.
13531-13551.- 21 frags. informes d'amfora púnica.
13552-13558.- 7 frags. de vora d'amfora romana, forma Pascual 1.
13559.- 1 frag. de vora d'amfora romana, forma Dressel 2/4.
13560-13584.- 25 frags. de vora d'amfora romana, forma dressel 2/4
producció tarraconesa.
13585-13590.- 6 frags. de vora d'amfora romana, forma Dressel 20.
13591-13600.- 10 frags. de vora d'amfora romana, forma Dressel 7/11.
13601.- 1 frag. de vora d'amfora romana, forma Pelichet 46.
13602-13603.- 2 frags. de vora d'amfora romana, forma Dressel 18.
13604-13611.- 8 frags. de vora d'amfora romana, forma per determinar.
13612.- 1 frag. de nansa d'amfora romana amb "sigillum" LA.
13613-13617.- 5 frags. de nansa d'amfora de tipus grec.
13618-13629.- 12 frags. de colze d'amf. romana, forma Dressel 2/4 tarra.
13630-13634.- 5 frags. de colze d'amfora romana, forma Dressel 2/4.
13635.- 1 frag. de nansa d'amfora itàlica.
13636-13643.- 8 frags. de nansa d'amfora romana, forma Dressel 20.
13644-13662.- 17 frags. de nansa d'amfora romana tarraconesa.
13663-13664.- 2 frags. de colze d'amfora romana, destinada a salaor.
13665-13735.- 71 frags. de nansa d'amfora romana.
13736-13757.- 22 frags. d'inici de nansa d'amfora romana.
13758-13761.- 4 frags. de carena d'amfora romana.
13762.- 1 pivot d'amfora romana itàlica.
13763-13777.- 15 pivots d'amfora romana tarraconesa.
13778-13815.- 38 frags. de pivot d'amfora romana.
13816-13818.- 3 frags. de fons pla d'amfora romana.
13819-13824.- 6 frags. de vores de grans gerres indeterminades romanes.
13825-13826.- 2 frags. de vores de ceràmica indeterminada romana.
13827.- 1 frag. de vora de "dolium".
13828-13829.- 3 frags. d'objectes indeterminats de ceràmica.
13830.- 1 frag. d'"imbrex".
13831.- 1 frag. de "tegula".
13832-13835.- 4 frags. de "pondera".
13836.- 1 frag. de fons de recipient de pedra.
frags. informes d'amfora romana llençats.

CLOS DE LA TORRE

TORRE VELLA-84

E-184 (8-III-84)

Tv.84.

- 19658.- 1 frag. informe de campaniana B.
- 19659.- 1 frag. informe de prsigillata.
- 19660.- 1 frag. de vora de T.S. Itàlica.
- 19661.- 1 frag. de ceràmica gris comú, imitació campaniana B
- 19662.- 1 frag. de vorade patera de ceràmica gris costa catalana.
- 19663-19672.- 10 frags. informes de ceràmica ibérica.
- 19673-19675.- 3 frags. informes de parets fines.
- 19676.- 1 frag. de vora de ceràmica comú romana.
- 19677.- 1 frag . de posible nansa de ceràmica comú romana.
- 19678-19683.- 6 frags. informes de ceràmica comú romana.
- 19684-19685.- 2 frags. informes de ceràmica grollera de cuina.
- 19686-19709.- 24 frags. informes d'amfora romana.
- 14 ossos.
- 5 dents.
- 1 reste malacològic.

CLÒS DE LA TÒRRE
TÒRRE VELLA
E.195
(29-III-84)

T.V.84

- 19710.- 1 frag. de fons de cer. comú africana, forma Lamboglia 10.
19711-19713.- 3 frags. de vores de cer. blava catalana.
19714.- 1 frag. de fons de cer. blava catana.
19715-19716.- 2 frags. informes de cer. blava catalana.
19717-19723.- 7 frags. de vores de cr. vidriada de color melat.
19724-19725.- 2 frags. de fons decer. vidriada de color melat.
19726-19728.- 3 frags. inici de nansa de cer. vidriada de color melat.
19729.- 1 frag. de nansa de cer. vidriada de color verd.
19730-19731.- 2 frags. informes de cer. vidriada de color verd.
19732-19733.- 2 frags. de vores de cer. vidriada de color groc.
19734.- 1 frag. de nansa de cer. vidriada de color groc.
19735-19737.- 3 frags. informes de cer. vidriada de color groc.
19738.- 1 frag. de vora de cer. vidriada blanca.
19739-19751.- 13 frags. informes de cer. vidriada de color melat.
19752.- 17 frags. d'una mateixa peça de cr. vidriada de color blau.
19753-19782.- 30 frags. de vora de cer. de tipus porcelana.
19783-19785.- 3 frags. informes de cer. de tipus porcelana decorats.
19786-19883.- 98 frags. informes de cer. de tipus porcelana.
19884-19896.- 13 frags de fons de cer. de tipus porcelana blanca.
19897.- 5 frags d'una mateixa peça de tipus porcelana blava.
19898.- 3 frags. d'una mateixa taça.
19899-19901.- 3 frags. de vores de cer. comú.
19902-19903.- 2 frags. de nansa de cer. comú.
19904-19907.- 4 frags. informes de cer. comú.
19908-19998.- 91 frags. informes de rajola vidriada blanca i blava.
19999-20005.- 7 frags. informes de conducte vidriat de color melat.
20006-20007.- 2 frags. informes de rajola vidrada de color melat.
20008.- 1 "pondus" romà.
20009.- 8 frags. d'aïllador d'electricitat.
20010.- 1 ampolla de vidre.
20011-20012.- 2 colls d'ampolla de vidre.
20013.- 1 frag. de vora de vidre.
20014-20019.- 6 frags. de fons de vidre.
20020.- 1 frag. de petita vara de vidre.
20021-20028.- 8 frags. informes de vidre.
20029.- 1 botó de plàstic.
20030.- 1 billa de fusta.
1 murex.
2 petxines.
8 ossos.
1 clau de ferro (per una porta)
2 claus de ferro.
6 objectes de ferro indeterminats.

CLOS DE LA TORRE

TORRE VELLA-84

E-196 (6-VI-84)

TV.84.

- 20031-20032.- 2 frags. de vores de ceràmica blava catalana.
- 20033.- 1 frag. informe de ceràmica blava catalana.
- 20034-20036.- 3 frags. informes de ceràmica vidriada groga.
- 20037-20040.- 4 frags. de vores de ceràmica vidriada verde.
- 20041-20048.- 8 frags. de vores de ceràmica vidriada melada.
- 20049-20052.- 4 frags. informes de ceràmica vidriada melada.
- 20053-20054.- 2 frags. de ceràmica vidriada melada.
- 20055.- 6 frags. d'una mateixa peça de ceràmica tipus porcelana.
- 20056.- 3 frags. d'una mateixa peça de ceràmica tipus porcelana.
- 20057.- 7 frags. d'una mateixa peça de ceràmica tipus porcelana.
- 20058.- 2 frags. d'una mateixa peça de ceràmica tipus porcelana.
- 20059.- 1 frag. de vora de ceràmica tipus porcelana.
- 20060-20068.- 9 frags. de vores de ceràmica tipus porcelana.
- 20069-20075.- 7 frags. informes de ceràmica tipus porcelana.
- 20076-20077.- 2 frags. de nansas de ceràmica tipus porcelana.
- 20078-20081.- 4 frags. informes de ceràmica tipus porcelana decorada.
- 20082-20083.- 2 frags. vores de ceràmica comú.
- 20084-20085.- 2 frags. de fons de ceràmica comú.
- 20086-20091.- 6 frags. informes de ceràmica comú.
- 20092-20094.- 3 frags. de rajola de ceràmica vidriada blanca.
- 20095.- 1 frag. de rajola de ceràmica vidriada marró.

20096.- 1 frag. de figureta de ceràmica.
20097-20105.- 9 frags. de vidre amb forma.
20106-20120.- 15 frags. informes de vidre.
20121.- 1 frag. de pedre vitrificada.
1 frag. de cadena de ferro.
1 frag. de clau de ferro.

CLOS DE LA TORRE

TORRE VELLA

E. 198

T.V.84

- 20122.- 1 frag. de vora de ceràmica Campaniana B
20123.- 1 frag. informe de Vernís Negre indeterminat.
20124-20126.- 3 frags. de fons de T.S. Itàlica.
20127.- 1 frag. de fons de T.S. Sudgàlica.
20128-20130.- 3 frags. informes de T.S. Hispànica.
20131.- 1 frag. informe de T.S.A.Al.
20132.- 1 frag. informe de Parets fines amb engalba.
20133.- 1 frag. informe de llàntia (Disc).
20134.- 1 frag. de vora de Engalba Roja interna pompeiana.
20135-20136.- 2 frags. de vora de cer. Cuina Africana (Lamb.loB).
20137-20138.- 2 frags. de vora de cer. Cuina Africana (Lamb.loA).
20139.- 1 frag. de fons estriat de cer. Cuina Africana.
20140.- 1 frag. informe de cer. Cuina Africana (plat-tapa.).
20141.- 1 frag. de nansa de cer. comú romana.
20142-20143.- 2 frags. informes àmfora púnica.
20144-20145.- 2 frags. de vora àmfora de vi tarraconesa.
20146.- 1 frag. de nansa d'àmfora de vi tarraconesa.
20147.- 1 frag. informe d'àmfora de vi tarraconesa.
20148.- 1 frag. de vora àmfora de salaors.
20149-20150.- 2 frags de vora d'àmfora romana indeterminada.
20151-20152.- 2 frags. de nansa d'àmfora romana indeterminada.
20153-20185.- 33 frags. informes d'àmfora romana.
20186.- 1 frag. de vidre , nansa.
20187-20188.- 2 frags. informes de vidre.
20189.- 1 pondus.
20190.- 1 frag. de fons de cer. "verd i manganès".
20191.- 1 frag. informe de "verd i manganès".
20192-20196.- 5 frags. de vora de cer. Blava Catalana.
20197-20198.- 2 frags. de fons de cer. Blava Catalana.
20199-20231.- 33 frags. informes de cer. Blava Catalana.

20232-20259.- 28 frags. de vora de cer. vidriada de color melat.
 20260-20264.- 5 frags. de nansa de cer. vidriada de color melat.
 20265-20267.- 3 frags. de fons de cer. vidriada de color melat.
 20268-20338.- 71 frags. informes de cer. vidriada de color melat.
 20339-20343.- 5 frags. de vora cer. vidriada melada decorada.
 20344.- 1 frag. informe de cer. vidriada melada.
 20345-20352.- 8 frags. de vora de cer. vidriada de color verd.
 20353-20361.- 9 frags. de nanses de cer. vidriada de color verd.
 20362-20363.- 2 frags. informes de cer. vidriada de color verd.
 20364-20376.- 13 frags. informes de cer. vidriada de color verd.
 20377.- 1 frag. amb forma de cer. vidriada de color verd.

ERROR DE 10 NUMEROS

20388.- 1 frag. de vora de ceràmica vidriada de color groc.
 20389-20392.- 4 frags. informes de cer. vidriada de color groc.
 20393-20394.- 2 frags. de vora de pisa blanca.
 20395-20396.- 2 frags. de fons de pisa blanca.
 20397.- 1 frag. informe de pisa blanca.
 20398.- 1 frag. de vora de pisa decorada.
 20399.- 1 frag: informe de pisa decorada.
 20400-20406.- 7 frags. de vora de ceràmica comú.
 20407-20418.- 12 frags. de fons de ceràmica comú.
 20419-20591.- 173 frags. informes de ceràmica comú.
 20592-20596.- 5 frags. de vora de ceràmica grollera gris.
 20597-20599.- 3 frags. de nansa de ceràmica grollera gris.
 20600.- 1 frag. de fons de ceràmica grollera gris.
 20601-20635.- 36 frags. informes de ceràmica grollera gris.
 20636.- 1 frag. de rajola vidriada blanca decorada.
 20637.- 1 frag. de rajola vidriada de color verd.
 20638-20685.- 48 frags. de conducte de ceràmica vidriada .
 20686-20687.- 2 frags. de tegula
 20688-20692.- 5 frags. de vidre.
 8 frags. de ferro.
 1 frag. de bronze.
 2 frags. de fauna malacològica.
 7 ossos i peces dentàries.
 1 frag. marbre
 1 abeurador d'ocell.

CLOS DE LA TORRE

TORRE VELLA

E. 199

T.V.84

- 20693-20694.- 2 frags. informes de ceràmica Campaniana A tardana.
- 20695-20698.- 4 frags. de vora de cer. Campaniana B.
- 20699.- 1 frag. de fons de ceràmica Campaniana B.
- 20700.- 1 frag. informe de ceràmica Campaniana B.
- 20700 bis.- 1 frag. de fons de T.S.Itàlica.
- 20701-20702.- 2 frags. de vora de T.S.Sudgàlica(Drag. 24/25).
- 20703-20704.- 2 frags. de fons de T.S.Sudgàlica.
- 20705-20708.- 4 frags. informes de T.S.Sudgàlica.
- 20709.- 1 frag. de fons de T.S.Hispànica.
- 20710.- 1 frag. informe de T.S.Hispànica.
- 20711.- 1 frag. informe de T.S.A.A.l.
- 20712.- 1 frag. de vora de cer. comú itàlica (plat-tapa.)
- 20713-20714.- 2 frags. de vora de cer. cuina africana (L.loA;H.197)
- 20715-20717.- 3 frags. informes de ceràmica de cuina africana.
- 20718-20720.- 3 frags. de vora de cer. cuina africana (plat-tapa.).
- 20721.- 1 frag. informe d'àmfora púnica.
- 20722-20723.- 2 frags. informes d'àmfora itàlica.
- 20724.- 1 frag. de vora àmfora de vi tarraconesa (Dr. 2/4).
- 20725.- 1 frag. de nansa d'àmfora de vi tarraconesa (D.2/4).
- 20726.- 1 frag. de vora d'àmfora indeterminada.
- 20727-20733.- 7 frags. de nansa d'àmfora romana.
- 20734-20736.- 3 frags. de fons d'àmfora indeterminada.
- 20737-20750.- 14 frags. informes d'àmfora romana.
- 20751-20752.- 2 frags. informes de "verd i manganès".
- 20753.- 1 frag. informe de reflexos metàl.lics.
- 20754-20774.- 21 frags. de vora de ceràmica "blava catalana".
- 20775-20776.- 2 frags. de fons de ceràmica "Blava Catalana".
- 20777-20835.- 59 frags. informes de ceràmica "Blava Catalana".
- 20836-20881.- 46 frags. de vora de cer. vidriada de color melat.
- 20882-20883.- 2 frags. de nansa de ceràmica vidriada de color mel.

20884-20891.- 8 frags. de fons cer. vidriada de color melat.
 20892-20975.- 84 frags. informes de cer. vidriada de color melat.
 20976-20980.- 5 frags. de vora de cer. vidriada melada decorada.
 20981-20982.- 2 frags. de fons de cer. vidriada melada decorada.
 20983-20984.- 2 frags. informes de cer. vidriada melada decorada.
 20985-20993.- 9 frags. de vora de ceràmica vidriada de color verd.
 20994-20996.- 3 frags. de nansa de cer. vidriada de color verd.
 20997-20998.- 2 frags. de fons de cer. vidriada de color verd.
 20999-21029.- 31 frags. informes de cer. vidriada de color verd.
 21030-21033.- 4 frags de vora de cer. vidriada de color blanc.
 21034.- 1 frag. de fons de cer. vidriada de color blanc.
 21035-21040.- 6 frags. informes de cer. vidriada de color blanc.
 21041-21047.- 7 frags. de vora de cer. vidriada de color groc.
 21048.- 1 frag. de fons de cer. vidriada de color groc.
 21049-21057.- 9 frags. informes de cer. vidriada de color groc.
 21058-21060.- 3 frags. de vora de pisa blanca.
 21061-21067.- 7 frags. informes de pisa blanca.
 21068-21071.- 4 frags. de vora de pisa blanca decorada.
 21072.- 1 frag. de fons de pisa blanca decorada.
 21073-21074.- 2 frags. informes de pisa blanca decorada.
 21075-21083.- 9 frags. de vora de ceràmica comú.
 21084-21090.- 7 frags. de nanses de ceràmica comú.
 21091-21105.- 15 frags. de fons de ceràmica comú.
 21106-21199.- 95 frags. informes de ceràmica comú.
 21200-21205.- 6 frags. de vora de ceràmica grollera.
 21206.- 1 frag. de nansa de ceràmica grollera.
 21207-21226.- 20 frags. informes de ceràmica grollera.
 21227-21232.- 6 frags. de rajola vidriada blanca decorada.
 21234-21238.- 5 frags. de vidre.
 6 frags. de fauna malacològica.
 5 ossos i peces dentàries.

CLOS DE LA TORRE

TORRE VELLA

E. 2o4

T.V.84

- 3 frags. informes de cer. Campaniana A tardana.
4 frags. de vora de ceràmica Campaniana B.
1 frag. de peu de ceràmica Campaniana B.
2 frags. informes de cer. Campaniana B.
3 frags. de peu de Presigillata (?).
1 frag. informe de Presigillata (?).
16 frags. de vores de T.S.Itàlica.
18 frags. de fons de T.S.Itàlica.(1 amb sigillum)
3 frags. informes amb sigilla (-III;ZO-)
38 frags. informes de T.S. Itàlica.
17 frags. de vora de T.S.Sudgàlica.
13 frags. de fons de T.S.Sudgàlica.
2 frags. de carenes (Drag.15/17) T.S.Sudgàlica.
5 frags. d'una peça de T.S.Sudgàlica.
33 frags. informes de T.S.Sudgàlica decorada.
24 frags. informes de T.S.Sudgàlica.
1 frag. informe de T.S.Sudgàlica marmorata.
4 frags. de vora de T.S.A.A.1(Drag. 36;Lam. 1..)
3 frags. informes de T.S.A.A.1.
5 frags. de vores de Parets Fines.
3 frags. de fondos de Parets Fines.
10 frags. informes de Parets Fines.
12 frags. de llànties (de vernís negte, de disc..).
1 frag de tub amb vernís taronja al exterior.
5 frags de vora de ceràmica gris tipus emporità.
4 frags de fondos de ceràmica gris tipus emporità.
1 frag. de nansa de ceràmica gris tipus emporità.
30 frags. informes de ceràmica gris tipus emporità.
1 frag. de nansa de ceràmica ibèrica.
1 frag. de fondo de ceràmica ibèrica.

- 10 frags. informes de ceràmica ibèrica.
- 2 frags. de vora de cer. comú itàlica (bífida).
- 2 frags. informes de cer. comú itàlica.
- 2 frags. de vora de Cuina Africana (Lopas).
- 15 frags. de vora de Cuina Africana (Lamb 10B).
- 2 frags. de vora de cer. de cuina Africana(L.10A).
- 26 frags. de vora de Cuina Africana (plat-tapa.).
- 18 frags. de vora de Cuina Africana (Ametllada).
- 1 frag. de vora de Cuina Africana indeterminada.
- 26 frags. de fons de cassoles de Cuina Africana.
- 1 frag. de peu de cer, de Cuina Africana.
- 71 frags. informes de cer. Cuina Africana.
- 3 frags. d'una peça de Cuina Africana (gerra).
- 32 frags. de vora de cer. comú romana.
- 16 frags. de nanses de cer. comú romana.
- 20 frags de fons de cer. comú romana.
- 433 frags. informes de cer. comú romana.
- 18 frags de vora de cer. grollera.
- 3 frags. de fons de cer. grollera.
- 80 frags. informes de cer. grollera.
- 6 frags.de vora de "morter".
- 1 frag. informe de "morter".
- 5 frags. informes d'àmfora púnica.
- 3 frags. de vora d'àmfora rom. (Pascual 1).
- 1 frag. de vora d'àmfora rom. (Dr. 2/4 itàlica).
- 2 frags. de vora d'àmfora rom. (Dr. 2/4 tarra.).
- 1 frags. de vora d'àmfora rom. (salaors).
- 1 frag. d'àmfora romana (Dressel 20).
- 29 frags. de nansa d'àmfora romana.
- 4 frags. d'inici de nansa d'àmfora romana.
- 9 frags. de pivots d'àmfora romana.
- 3 frags. de bases planas d'amfora romana.
- 390 frags. informes d'àmfora romana.
- 1 frag. d'operculum.
- 7 frags. de tegula amb forma.

2 frags. informes de tegula romana.
10 frags. informes de imbrex romà.
1 frag. d'opus signinum amb tessellae.
1 frag. de terracota.
137 frags. d'ossos i peces dentàries.
3 frags. de fauna malacològica.
4 frags. de marbre.
1 pondus.
1 frag. de bronze.
33 frags. de vidre.

CLOS DE LA TORRE

TORRE VELLA

E. 209

T.V.84

- 1 frag. de llàntia.
- 1 frag. de base de ceràmica comú.
- 1 frag. informe de ceràmica comú.
- 2 frags. de vora de ceràmica grollera.
- 1 frag. informe de ceràmica grollera.
- 3 frags. de nansa d'àmfora romana.
- 1 frag. d'inici de nansa d'àmfora romana.
- 2 frags. de pivots de àmfora romana.
- 21 frags. informes d'àmfora romana.
- 2 frags. de tegula amb forma.
- 5 frags informes de tegula.
- 6 frags informes d'imbrex.
- 1 recipient de pedre.
- 1 os.

CLOS DE LA TORRE

TORRE VELLA

E. 214

T.V.84

- 1 frag. de fons de cer. Campaniana A tardana.
- 1 frag. informe de cer. Campaniana A tardana.
- 3 frags. de vores de cer. Campaniana B.
- 4 frags. de fons de cer. Campaniana B.
- 4 frags. informes de cer. Campaniana B.
- 2 frags. de vora de cer. Presigillata (?).
- 3 frags. de fons de cer. Presigillata (?).
- 1 frag. informe de Presigillata amb sigillum.
- 14 frags. informes de cer. Presigillata.
- 24 frags de vora de T.S.Itàlica.
- 15 frags. de fons de cer. T.S.Itàlica.
- 2 frags. informes de T.S.Itàlica amb sigilla.
- 59 frags. informes de T.S.Itàlica.
- 1 frag. de vora de T.S.Sudgàlica.
- 1 frag. de fons de T.S.Sudgàlica.
- 1 frag. informe de T.S.Sudgàlica.
- 6 frags. de vores de cer. de Parets Fines.
- 8 frags. de fons de cer. de Parets Fines.
- 26 frags. informes de cer. de Parets Fines.
- 1 frag. informe de cer. Parets Fines amb dec.arenosa
- 2 frag. informe de cer. Parets Fines "clofolla d'ou"
- 13 frags. de llàntia
- 1 frag. de llàntia amb marca.
- 12 frags. de vores de cer. gris tipus emporità.
- 11 frags. de nanses de cer. gris tipus emporità.
- 20 frags. de fons de cer. gris tipus emporità.
- 64 frags. informes de cer. gris tipus emporità.
- 1 frag. informe de cer. ibèrica pintada.
- 2 frags. de vora de cer. ibèrica.
- 6 frags de nansa de cer. ibèrica.

18 frags. informes de cer. ibèrica.
 1 frag. de vora de cer. ibèric d'engalba blanca.
 1 frag. informe d'engalba blanca amb inscripció.
 1 frag. d'ungüentari.
 1 frag. informe de cer. Roig Intern Pompeià.
 1 frag. de vora de comú itàlica (bífida).
 1 frag. de vora de comú itàlica (plana).
 2 frags de vora de comú itàlica (plat-tapa.).
 6 frags. informes de comú itàlica.
 2 frags. de Cuina Africana (bífida).
 1 frag. de vora de Cuina Africana (Lamb.1o)
 1 frag. de vora de Cuina Africana (plat-tapa.).
 1 frag. de peu de Cuina Africana.
 2 frags de fons de cassola Cuina Africana.
 7 frags.informes de Cuina Africana.
 46 frags. de vores de cer. comú romana.
 37 frags. de nanses de cer. comú romana.
 32 frags. de fons de cer. comú romana.
 2 frags. de tapadora de cer. comú romana.
 682 frags. informes de cer. comú romana.
 13 frags. de vora de "morter".
 6 frags. informes d'àmfora púnica.
 1 frag. de vora d'àmfora romana (Dr. 1B, pasta DB)
 2 frags. de vores d'àmfora rom.(Dr. 2/4, pasta itàl.)
 1 frag. de vora d'àmfora romana (pre-pascual?).
 31 frags. de vora d'àmfora rom.(Pascual 1).
 58 frags. de vora d'àmfora rom. indeterminada.
 1 frag. de nansa d'àmfora rom. (Dr.2o amb marca).
 99 frags. de nanses d'àmfora rom.(DB;Dr.2/4;rodia..).
 3 frags. de nanse d'àmfora, especials.
 26 frags. d'inici de nansa d'àmfora rom.
 23 frags. pivot d'àmfora romana.
 1 frag. d'operculum.
 2 frags. de taps d'àmfora plans.
 1031 frags. frags. informes d'àmfora romana.
 2 frags. informes d'àmfora romana amb grapa.

16 frags de vora de cer. grollera
9 frags. de fons de cer. grollera.
69 frags. informes de cer. grollera.
3 frags. informes de vidre.
23 frags. de ferro:
2 frags. de bronze.
2 frags. de tegula amb forma.
6 frags. de tegula informes (llençats).
1 frag. de tegula ? petita.
2 frags. d'imbres.
1 frag. de boca de dolium.
3 frags. de pondera.
3 ponderasencers.
47 frags. d'ossos i peces dentàries.
6 frags. de fauna malacològica.

CLOS DE LA TORRE

TORRE VELLA

E. 235

T.V.84

- 1 frag. de fons de cer. Campaniana B.
- 1 frag. informe de cer. Vernís negre indeterminat.
- 1 frag de fons de cer. Presigillata.
- 2 frags. informes de cer. Presigillata.
- 4 frags. de vora de T.S.Itàlica.
- 5 frags. de fons de T.S.Itàlica.
- 43 frags. informes de T.S.Itàlica.
- 2 frags. informes de T.S.Itàlica decorada.
- 2 frags. de fons de T.S.Sudgàlica.
- 2 frags. informes de T.S.Sudgàlica.
- 2 frags. de vora de T.S. indeterminada.
- 1 frag. de vora de cer. de Parets Fines(clofolla ou)
- 6 frags. informes de cer. de Parets Fines.
- 10 frags. de llàntia.
- 1 frag. de fons de cer. gris de tipus emporità.
- 18 frags. informes de cer. gris tipus emporità.
- 1 frag. informe d'ungüentari.
- 1 frag. de vora de Cuina Africana? (bífida).
- 5 frags. de vora de cer. comú romana.
- 2 frags. de fons de ceràmica comú romana.
- 85 frags. informes de cer. comú romana.
- 1 frag. de vora d'àmfora romana (Pascual 1).
- 3 frags. de nansa d'àmfora romana.
- 24 frags. informes d'àmfora romana.
- 5 frags. de vora de cer. grollera.
- 3 frags. de fons de cer. grollera.
- 8 frags. informes de cer. grollera.
- 4 frags. de vidre.
- 12 ossos i peces dentàries.
- 3 frags. de fauna malacològica.

CLOS DE LA TORRE

TORRE VELLA

E. 238

T.V.84

- 1 frag. informe de cer. Campaniana A tardana.
- 1 frag. de vora de cer. Campaniana B(Lamb. 1)
- 4 frags. informes de cer. Campaniana B.
- 12 frags. de vora de T.S.Itàlica (estil clàssic).
- 5 frags de carena de T.S.Itàlica (aprox.Drag.24/25).
- 5 frags. de fondo T.S.Itàlica (1 amb sigillum).
- 54 frags. informes de T.S.Itàlica.
- 5 frags. de vora de cer. de Parets Fines.
- 1 frag. de nansa de cer. de Parets Fines.
- 1 frag. de fons de cer. de Parets Fines.
- 8 frags. informes de cer. de Parets Fines.
- 2 frags. de llàntia.
- 1 frag. d'ungüentari.
- 5 frags. de vora de cer. gris tipus emporità.
- 3 frags. de fons de cer. gris tipus emporità.
- 8 frags. informes de cer. gris tipus emporità.
- 6 frags. informes de cer. ibèrica pintada.
- 4 frags. de vores de cer. ibèrica.
- 2 frags. de nanses de cer. ibèrica.
- 22 frags. de nanses de cer. ibèrica.
- 1 frag. informe de cer. comú itàlica .
- 2 frags. de vores de cer. comú itàlica (una bífida)
- 2 frags. de vora comú itàlica (plat-tapa.).
- 1 frag. informe de cer. de Cuina Africana.
- 1 frag. de vora d'àmfora rom. (Dresse 1B?).
- 2 frags. de vores de àmfora rom. (Pascual 1).
- 6 frags. de nanses d'àmfora romana.
- 7 frags, d'inici de nansa d'àmfora romana.
- 60 frags. informes de àmfora romana.
- 2 frags. de vora de "morter"?

1 frag. de tegula amb forma.
1 frag. d'imbrex amb forma.
1 pondus.
9 ossos.
2 petxines.
4 ferros.

CLOS DE LA TORRE

TORRE VELLA

E. 239

T.V.84

- 1 frag. de vora de cer. Campaniana A tardana.
- 1 frag. de vora de cer. Campaniana B(Lamb. 5/7).
- 1 frag. de llàntia.
- 1 frag. informe de ceràmica ibèrica pintada.
- 2 frags. de vores de cer. ibèrica.
- 7 frags. informes de cer. ibèrica.
- 1 frag. de vora de cer. comú.
- 1 frag. de fons de cer. comú.
- 13 frags. informes de cer. comú.
- 2 frags. de vores de cer. grollera.
- 2 frags. informes de cer. grollera.
- 6 frags. informes d'àmfora romana.
- 3 frags. informes de tegula.
- 2 ossos.
- 2 ferros.

CLOS DE LA TORRE

TORRE VELLA

E. 24o

T.V.84

- 2 frags. de vora d'una peça de Presigillata
- 1 frag. informe de Presigillata.
- 4 frags. de vores de T.S.Itàlica.
- 1 frag. de fons de T.S.Itàlica.
- 17 frags. informes de T.S.Itàlica.
- 1 frag. de T.S. indeterminada.
- 1 frag. de vora de cer. Parets Fines.
- 2 frags. de fons de cer. Parets Fines.
- 2 frags. informes de cer. Parets Fines.
- 5 frags. de llàntia.
- 3 frags. de vores de cer. gris tipus emporità.
- 1 frag. de fons de cer. gris tipus emporità.
- 2 frags. de nanses de cer. gris tipus emporità.
- 3 frags. informes de cer. gris tipus emporità.
- 1 frag. de vora de cer. ibèrica d'engalba blanca.
- 4 frags. d'una peça de Comú itàlica (plat-tapa.).
- 1 frag. de vora de cer. Comú itàlica (bífida).
- 1 frag. de fons de cer. Comú itàlica (cassola).
- 3 frags. informes de cer. Comú itàlica.
- 2 frags. de vores de cer. comú romana.
- 3 frags. de fons de cer. comú romana.
- 3 frags. de nanses de cer. comú romana.
- 56 frags. informes de cer. comú itàlica.
- 4 frags. de nansa d'àmfora romana.
- 2 frags. de pivot d'àmfora romana.
- 1 frag. d'inici de nansa d'àmfora romana.
- 38 frags. informes d'àmfora romana.
- 1 os.
- 1 frag. de fauna malacològica.

CLÒS DE LA TORRE

TORRE VELLA

E. 249

T.V.84

- 1 frag. de fons de cer. Campaniana B.
- 1 frag. informe de cer. Campaniana B.
- 1 frag. de vora de T.S.Itàlica.
- 1 frag. de peu de T.S.Itàlica.
- 3 frags. informes de T.S.Itàlica.
- 2 frags. de vores de cer. de Parets Fines.
- 1 frag. informe de cer. de Parets Fines.
- 1 frag. de fons de cer. gris tipus emporità.
- 1 frag. informe de cer. ibèrica pintada.
- 2 frags. de vores de cer. ibèrica.
- 13 frags. informes de cer. ibèrica.
- 1 frag. informe de cer. Comú itàlica.
- 1 frag. informe de cer. Comú africana.
- 6 frags. de vora de cer. comú romana.
- 4 frags. de fons de cer. comú romana.
- 80 frags. informes de cer. comú romana.
- 1 frag. de vora d'àmfora romana (Dr. 2/4).
- 1 frag. de nansa d'àmfora romana.
- 85 frags. informes d'àmfora romana.
- 1 pondus.
- 2 frags. d'imbrex.
- 1 frag. informe de tegula.
- 4 frags. de vores de cer. grollera reduïda.
- 2 frags. de fons de cer. grollera reduïda.
- 51 frags. informes de cer. grollera reduïda.
- 2 plaques de ferro.
- 2 frags. de ferro.
- 41 ossos i peces dentàires.
- 4 frags. de fauna malacològica.

CLOS DE LA TORRE

TORRE VELLA

E. 250

T.V.84

- 1 frag. informe de cer. Campaniana A. tardana.
- 3 frags. de vores de cer. Campaniana B.
- 1 frag. informe de cer. Campaniana B.
- 3 frags. de fons de cer. de Parets Fines.
- 3 frags. informes de cer. de Parets Fines.
- 2 frags. de llàntia.
- 1 frag. d'ungüentari.
- 2 frags. informes de cer. ibèrica pintada.
- 9 frags. informes de cer. ibèrica.
- 1 frag. de vora de comú itàlica Engalba-Roja Int.Pom
- 1 frag. de vora de cer. Comú itàlica (bífida).
- 5 frags. informes de cer. Comú itàlica.
- 1 frag. de vora de cer. comú romana.
- 1 frag. de nansa de cer. comú romana.
- 29 frags. informes de cer. comú romana.
- 2 frags. de vores de cer. grollera.
- 2 frags. informes de cer. grollera.
- 1 frag. de vora d'àmfora indeterminada.
- 2 frags. de nanses d'àmfora.
- 21 frags. informes d'àmfora romana i ibèrica.

CLOS DE LA TORRE

TORRE VELLA

E. 251

T.V.84

- 1 frag. de peu de cer. Presigillata.
- 1 frag. de vora de cer. comú romana.
- 2 frags. de fons de cer. comú romana.
- 82 frags. informes de cer. comú romana.
- 2 frags. informes de cer. grollera.
- 1 frag. informe d'àmfora púnica.
- 3 frags. de vora d'àmfora romana (Pascual 1).
- 4 frags. de nanses d'àmfora romana.
- 2 frags. de pivots d'àmfora romana.
- 97 frags. informes d'àmfora romana.
- 2 frags. de tegula amb forma.
- 4 frags. informes de tegula.
- 2 frags. d'imbrex.
- 1 dent.

CLOS DE LA TORRE

TORRE VELLA

E. 254

T.V.84

- 1 frag. de vora de cer. Campaniana B.
- 1 frag. de nansa de cer. Campaniana B.
- 1 frag. informe de cer. Campaniana B.
- 1 frag. de vora de T.S.Itàlica.
- 1 frag. de vora de cer. comú vernissada.
- 2 frags. de vores de cer. de Parets fines.
- 7 frags. informes de cer. de Parets Fines.
- 4 frags. informes de cer. gris de tipus emporità.
- 1 frag. informe de cer. ibèrica pintada.
- 7 frags. informes de cer. ibèrica.
- 1 frag. informe de Comú itàlica Engalba Roja Int.P.
- 2 frags. de vores de cer. comú romana.
- 12 frags. informes de cer. comú romana.
- 6 frags. informes de cer. grollera.
- 1 frag. de vora d'àmfora romana(Pascual 1).
- 1 frag. informe d'àmfora ibèrica.

CLOS DE LA TORRE

TORRE VELLA

E. 256

T.V.84

- 5 frags. de vores de cer. Campaniana B (Lamb.5/7..)
- 1 frag. de nansa de cer. Campaniana B.
- 6 frags. informes de cer. Campaniana B.
- 5 frags. de vores de cer. Parets Fines tardorepubli.
- 1 frag. de fons de cer. Parets Fines.
- 8 frags. informes de cer. Parets Fines.
- 2 frags. de vores de cer. gris tipus emporità.
- 4 frags. informes de cer. gris tipus emporità.
- 1 frag. de nansa de cer. ibèrica pintada.
- 4 frags. de vores de cer. ibèrica pintada.
- 40 frags. informes de cer. ibèrica pintada.
- 1 frag. de vora de cer. Comú itàlica (plat-tapa.).
- 2 frags. de vores de cer. Comú itàlica(bífida).
- 4 frags. informes de cer. Comú itàlica.
- 2 frags. de vora de cer. Comú romana.
- 1 frag. de nansa de cer. comú romana.
- 2 frags. de fons de cer. comú romana,
- 1 frag. de tapadora de cer. comú romana.
- 8 frags. informes de cer. comú romana.
- 5 frags. de vora de cer. grollera.
- 1 frag. informe de cer. grollera.
- 1 frag. de vora de cer. grollera "morter".
- 1 frag. informe d'àmfora púnica.
- 1 frag. de vora d'àmfora romana (Dr. LB).
- 22 frags. informes d'àmfora ibèrica i romana.
- 10 ossos i peces dentàries.
- 1 bronze.
- 1 ferro.

CLOS DE LA TORRE

TORRE VELLA

E. 258

T.V.84

- 1 frag. informe de cer. Campaniana A tardana.
- 2 frags. informes de cer. Campaniana B.
- 1 frag. de vora de cer. gris tipus emporità.
- 1 frag. de fons de cer. gris tipus emporità.
- 1 frag. informe de cer. gris tipus emporità.
- 4 frags. de nanses de cer. ibèrica.
- 9 frags. informes de cer. ibèrica.
- 1 frag. de vora de cer. ibèrica d'engalba blanca.
- 2 frags. de vora d'una peça Comú itàlica (bífida).
- 14 frags. informes de cer. comú romana.
- 3 frags. de vora de cer. grollera.
- 3 frags. informes de cer. grollera.
- 1 frag. de fons d'àmfora romana.
- 30 frags. informes d'àmfora ibèrica i romana.
- 1 frag. informe de tegula.
- 1 pondus.
- 2 ferros.
- 1 plomb.

CLOS DE LA TORRE

TORRE VELLA

E. 261

T.V.84

- 1 frag. de vora de cer. Campaniana B (Lamb. 6).
- 6 frags. informes de cer. Campaniana B.
- 1 frag. de vora de cer. Presigillata.
- 1 frag. de peu de cer. Presigillata.
- 1 frag. informe de cer. Presigillata.
- 2 frags. de vores de T.S.Itàlica.
- 2 frags. de peus de T.S.Itàlica.
- 11 frags. informes de T.S.Itàlica.
- 3 frags. de vores de T.S.Sudgàlica (Drag.35/36).
- 6 frags. d'una peça de T.S.Sudgàlica.
- 1 frag. de carena de T.S.Sudgàlica (Drag. 24/25).
- 1 frag. de fons de T.S.Sudgàlica.
- 4 frags. informes de cer. T.S.Sudgàlica decorada.
- 8 frags. informes de T.S.Sudgàlica.
- 5 frags. de vores de T.S.A.A1 (Lamb.4/36, Lamb.1..).
- 4 frags. informes de T.S.A.A1.
- 1 frag. de vora de cer. Parets Fines.
- 3 frags. de fons de cer. Parets Fines.
- 13 frags. informes de cer. Parets Fines.
- 2 frags. de llàntia.
- 4 frags. de vores de cer. gris tipus emporità.
- 6 frags. de fons de cer. gris tipus emporità.
- 6 frags. informes de cer. gris tipus emporità.
- 1 frag. de vora de cer. ibèrica pintada.
- 2 frags. infor,es de cer. ibèrica pintada.
- 1 frag. informe de cer. ibèrica.
- 2 frags. de vores de cer. de Cuina africana (Lopas).
- 7 frags. de vores de cer. Cuina africana (Lamb.10B).
- 4 frags. de vores de cer. Cuina africana (Lamb.10A).
- 8 frags. de vores de cer. Cuina africana(Plat-tapa.)

4 frags. de vores de Cuina africana (ametllades).
 9 frags. de fons de cer. Cuina africana (cassoles).
 49 frags. informes de cer. Cuina africana.
 16 frags. de vores de cer. comú romana.
 16 frags. de nanses de cer. comú romana.
 12 frags. de fons de cer. comú romana.
 216 frags. informes de cer. comú romana.
 10 frags. de vores de cer. grollera.
 3 frags. de nanses de cer. grollera.
 4 frags. de fons de cer. grollera.
 5 frags. informes de cer. grollera.
 4 frags. de vores de "morters".
 7 frags. informes d'àmfora púnica.
 6 frags. de vores d'àmfora romana (Pascual 1).
 5 frags. de vores d'àmfora romana (Salaors).
 2 frags. de vores d'àmfora romana (Dr.2/4 tar.).
 6 frags. de vores d'àmfora romana (Dr.2o ?).
 1 frag. de vora d'àmfora romana (Dr. 28).
 7 frags. de vores d'àmfora romana indeterminades.
 44 frags. de nanses d'àmfora romana.
 1 frag. de nansa d'àmfora, en espiral.
 18 frags. d'inici de nansa d'àmfora romana.
 6 frags. de pivots d'àmfora romana.
 2 taps plans d'àmfora romana.
 309 frags. informes d'àmfora romana (172 llençats).
 1 frag. de vora de dolium.
 54 frags. de tegula amb forma (49 llençats).
 40 frags. informes de tegula (llençats 38).
 15 frags. informes d'imbrices (llençats 12).
 18 frags. d'Opus signinum (llençats).
 3 pondera.
 17 ossos i peces dentàries.
 5 frags. fauna malacològica.
 3 ferros.
 7 vidres.

2 bronzes.

1 moneda de bronze.

2 agulles de cap.

1 frag. d'os terballat.

CLOS DE LA TORRE

TORRE VELLA

E. 263

T.V.263

- 3 frags. informes de cer. Campaniana A tardana.
12 frags. de vora de cer. Campaniana B(Lamb.1,5/7,6)
3 frags. de peus decer. Campaniana B.
15 frags. informes de cer. Campaniana B.
1 frag. informe de cer. de Vernís negre indeterminat
6 frags. de vores de cer. de Parets Fines.
2 frags. de fons de cer. de Parets Fines.
9 frags. informes de cer. de Parets Fines.
6 frags. de vores de cer. gris de tipus emporità.
5 frags. de nanses de cer .tipus emporità.
2 frags. de fons de cer. gris de tipus emporità.
20 frags. informes de cer. gris de tipus emporità.
8 frags. informes de cer. ibèrica pintada.
10 frags. de vores de cer. ibèrica.
2 frags. de nanses de cer. ibèrica.
2 frags. de fons de cer. ibèrica.
113 frags. informes de cer. ibèrica.
2 frags. de vores de cer. ibèrica d'engalba blanca.
3 frags. de vores de cer. Comú itàlica (bífida).
1 frag. de vora de cer. Comú itàlica (morter).
1 frag. de vora d'importació indet. (lopas).
16 frags. informes de cer Comú d'importació.
10 frags. de vora de cer. comú romana.
2 frags. de nanses de cer. comú romana.
2 frags. de fons de cer. comú romna.
1 frag. de tapadora de cer. comú romna.
72 frags. informes de cer. comú romna.
12 frags. de vores de cer. grollera.
4 frags. de fons de cer. grollera.
35 frags. informes de cer. grollera.

1 frag. informe d'àmfora púnica.
4 frags. de nanses d'àmfora romana.
54 frags. informes d'àmfora romana (1 amb marca).
2 frags. de tegula amb forma.
1 frag. d'imbrex.
17 ossos i peces dentàries.
1 clau de bronze.
1 frag. de bronze.
1 rebutj.
4 ferros.
2 frags. de fauna malacològica.
1 agulla d'os treballada.
1 frag. d'os cremat i treballat.

CLOS DE LA TORRE

TORRE VELLA

E. 267

T.V.84

- 1 frag. de fons de cer. Campaniana B.
- 1 frag. de vora de Presigillata.
- 3 frags. de vora de T.S.Itàlica.
- 3 frags. de fons de T.S.Itàlica.
- 16 frags. informes de T.S.Itàlica.
- 1 frag. informe de T.S.Sudgàlica decorada.
- 5 frags. informes de T.S.Sudgàlica.
- 2 frags. de fons de cer. de Parets Fines.
- 2 frags. de llàntia.
- 5 frags. de vora de cer. gris de tipus emporità.
- 5 frags. de fons de cer. gris de tipus emporità.
- 12 frags. informes de cer. gris de tipus emporità.
- 1 frag. de vora decer. ibèrica.
- 5 frags. de nansa de cer. ibèrica.
- 6 frags. informes de cer. ibèrica.
- 1 frag. informe d'ungüentari.
- 10 frags. de vora de cer. comú romana.
- 4 frags. de nanses de cer. comú romana.
- 1 frag. de fons de cer. comú romana.
- 72 frags. informes de cer. comú romana.
- 2 frags. de vores de "morters".
- 1 frag. de vora d'àmfora romana (Dr.1?).
- 2 frags. de vores d'àmfora romana (Pascual 1).
- 1 frag. de vora d'àmfora romana (Dr. 2/4).
- 11 frags. de nansa d'àmfora romana.
- 1 frag. de nansa d'àmfora rodia.
- 2 frags. d'inici d'àmfora romana.
- 4 frags. de pivots d'àmfora romana.
- 29 frags. informes d'àmfora romana.
- 6 frags. de vora de cer. grollera.

2 frags. de fons de cer. grollera.
10 frags. informes de cer. grollera.
10 frags. d'ossos i peces dentàries.
1 frag. de fauna malacoògica.
1 frag. de bronze.
1 rebutj de vidre.

CLOS DE LA TORRE

TORRE VELLA

E. 268

T.V.84

- 2 frags. de vores de cer. Campaniana A tardana.
4 frags. informes de cer. Campaniana A tardana.
19 frags. vores de cer. Campaniana B(L.1,2,6,5/7).
6 frags. de fons de cer. campaniana B.
18 frags. informes de cer. Campaniana B.
4 frags. de vores de cer. Vernís Negre indeterminat.
2 frag. informe de vernís negre indeterminat.
25 frags. de vores de Parets Fines tardorepublicanes
11 frags. de fons de Parets Fines tardorepublicanes.
46 frags. informes de Parets Fines tardorepublicanes
1 frag. de llàntia republicana.
31 vores de cer. gris tipus emporità.
9 nanses de cer. gris tipus emporità.
17 frags. de fons de cer. gris tipus emporità.
69 frags. informes de cer. gris tipus emporità.
3 frags. de vores de cer. oxidada tipus emporità.
4 frags. de vores de cer. ibèrica.
2 frags. de nanses de cer. ibèrica.
7 frags. de fons de cer. ibèrica.
709 frags. informes de cer. ibèrica.
10 frags. de vores de cer. d'engalba blanca.
1 frag. de nansa de cer. d'engalba blanca.
2 frags. de fons de cer. d'engalba blanca.
48 frags. informes de cer. d'engalba blanca.
3 frags. de vores de cer. ibèrica pintada.
1 frag. de tapadora de cer. ibèrica pintada.
19 frags. informes de cer. ibèrica pintada.
1 frag. d'ungüentari.
5 frags. de vores de cer. comú itàlica Roja Int.Pom.
1 frag. de fons de cer. comú itàlica Roja Int.Pom.

- 11 frags. informes de comú itàlica Eng. Roja Int. Pom.
- 6 frags. de fons de cer. comú itàlica (cassoles).
- 3 frags. de vores de comú itàlica (plats-tapa.).
- 2 frags. de fons de cer. comú itàlica.
- 4 frags de vores de cer. comú itàlica (bífides).
- 23 frags. d'una cassola de cer comú itàlica (Lopas).
- 40 frags. de vores de cer. grollera.
- 1 frag. de tapadora de cer. grollera.
- 12 frags. de fons de cer. grollera.
- 125 frags. informes de cer. grollera. (3 de formatgera)
- 5 frags. de vores d'amfóra roma. (Dr. 1B)
- 38 frags. informes d'amfóra romana (pasta DB).
- 2 frags. de vores d'amfóra romana (Mañá C).
- 2 frags. de vores d'amfóra romana indeterminades.
- 35 frags. informes d'amfóra romana.
- 13 ferros.
- 161 frags. de bronze.
- 1 frag. de grapa de plomb.
- 2 frags de tegula.
- 1 frag. de dolium.
- 72 frags. d'ossos i peces dentàries.
- 27 frags. de fauna malacològica.
- 1 fitxa de ceràmica ibèrica.
- 2 taps plans d'amfóra.
- 22 palets de riu.
- 7 frags. d'escoria.
- 1 frag. de thymiaterium.

CLOS DE LA TORRE

TORRE VELLA

E. 269

T.V.84

- 1 frag. de vora de cer. Campaniana B (Lamb.5/7).
5 frags. informes de cer. Campaniana B.
1 frag. de fons de Presigilata o Prearetina.
7 frags. de vora de T.S.Itàlica.
5 frags. de fons de T.S.Itàlica.
3 frags. informes de T.S.Itàlica decorada.
30 frags. informes de T.S.Itàlica.
2 frags. de fons de T.S. indeterminada.
4 frags. de vora de cer. Parets fines.
1 frag. de nansa de cer. de Parets fines.
3 frags. informes de cer. Parets fines.
1 frag. de llàntia.
9 frags. de vores de cer. fris tipus emporità.
4 frags. de fons de cer. gris de tipus emporità.
2 frags. de nanses de cer. gris de tipus emporità.
29 frags. informes de cer. gris tipus emporità.
1 frag. informe de cer. ibèrica pintada.
2 frags. de vora de cer. ibèrica.
1 frag. de fons de cer. ibèrica.
3 frags. de nanses de cer. ibèrica.
1 frag. d'inici de nansa de cer. ibèrica.
21 frags. informes de cer. ibèrica.
1 frag. de vora d'ungüentari.
2 frags. de fons d'ungüentari.
6 frags. informes d'ungüentari.
2 frags. de vora de cer, comú itàlica Eng.RojaInt.Pom.
1 frag. informe de cer. comú itàlica Eng.RojaInt.Pom.
1 frag. de vora de comú itàlica (plat-tapa.).
1 frag. informe de cer. comú itàlica.
2 frags. informes de cer. de cuina afrina.

- 11 frags. de vores de cer. comú romana.
- 19 frags. de nanses de cer. comú romana.
- 9 frags. de fons de cer. comú romana.
- 1 frag. de tub de cer. comú romana.
- 215 frags. informes de cer. comú romana.
- 3 frags. de vores de "morter".
- 3 frags. de vores d'àmfora romana (Pre-pascual?lest)
- 2 frags. de vora d'àmfora romana (Dr. 2/4).
- 16 frags. de vora d'àmfora romana (Pascual 1).
- 1 frag. de vora d'àmfora indeterminada.
- 1 frag. thymiaterium.
- 28 frags. nansa d'àmfora romana.
- 9 frags. d'inici de nansa d'àmfora romana.
- 1 frag. de pivot petit.
- 1 frag. de base plana d'àmfora romana.
- 1 frag. de tap pla d'àmfora.
- 502 frags. informes d'àmfora romana (403 llençats).
- 9 frags de tegula i imbrex (llençats).
- 22 frags. de vores de cer. grollera reduïda.
- 6 frags. de fons de cer. grollera reduïda.
- 52 frags. informes de cer. grollera reduïda.
- 2 ferros.
- 1 frag. de bronze.
- 1 frag de boca de dolium.
- 2 pondera.
- 26 ossos i peces dentàries.
- 1 frag. de fauna malacològica.
- 1 frag. de marbre.

CLÒS DE LA TORRE

TORRE VELLA

E. 274

T.V.84

- 1 frag. de vora de cer. Campaniana A tard. (Lam.5/7)
- 4 frags. de vores de cer. Campaniana B (Lamb. 5/7).
- 1 frag. de vora de cer. Campaniana B (Lamb. 1).
- 3 frags. informes de cer. Campaniana B.
- 1 frag. de nansa de cer. ibèrica.
- 21 frags. de cer. ibèrica informes.
- 5 frags. informes de cer. ibèrica d'engalba blanca.
- 3 frags. informes de cer. gris de tipus emporità.
- 2 frags. d'una peça de Parets fines.
- 1 frag. de vora de cer. Comú itàlica (bífida).
- 1 frag. de vora de cer. comú romana.
- 1 frag. de forma indet. de cer. comú romana.
- 9 frags. informes de cer. comú romana.
- 6 frags. informes de cer. grollera.
- 1 frag. de nansa d'àmfora romana.
- 1 frag. informe d'àmfora romana.
- 1 frag. informe d'àmfora romana (pasta DB).
- 1 frag. os.

CLÒS DE LA TORRE
TORRE VELLA
E.171
(15-II-84)

T.V.84

- 13837.- 1 frag. de vora de ceràmica Campaniana B.
13838.- 1 frag. de fons de ceràmica Campaniana B.
13839-13843.- 5 frags. informes de ceràmica Campaniana B.
13844.- 1 frag. informe de T.S.Itàlica decorada a motllo.
13845-13847.- 3 frags. informes de T.S.Itàlica amb de coració a rodeta.
13848-13853.- 6 frags. de vora de T.S.Itàlica.
13854-13860.- 7 frags. de fons de T.S.Itàlica.
13861-13872.- 12 frags. informes de T.S.Itàlica.
13873-13877.- 5 frags. de vora de T.S.Sudgàlica, forma Drag. 36.
13878-13880.- 3 frags. de vora de T.S.Sudgàlica decorada.
13881-13901.- 21 frags. informes de T.S.Sudgàlica decorada.
13902-13914.- 13 frags. de vora de T.S.Sudgàlica.
13915-13916.- 2 frags. de fons de t.S.Sudgàlica amb "sigillum".
13917-13921.- 5 frags. de fons de T.S.Sudgàlica.
13922-13924.- 3 frags. de carena de T.S.Sudgàlica.
13925-13980.- 56 frags. informes de T.S.Sudgàlica.
13981-13982.- 2 frags. informes de t.S.Sudgàlica marmorata.
13983.- 10 frags. de la mateixa peça de T.S.Hispànica, Drag. 29/ 37.
13984.- 2 frags. de vora de t.s. hispànica, forma Drag. 37.
13985-13986.- 2 frags. de vora de t.s.hispànica, forma Drag. 37.
13987.- 1 frag. de fons de t.s.hispànica, forma Drag. 37.
13988-14015.- 28 frags. informes de t.s.hispànica decorada.
14016.- 1 frag. de vora de t.s.hispànica.
14017-14021.- 5 frags. de fons. de t.s. hispànica.
14022.- 1 frag. de carena de t.s.hispànica.
14023-14035.- 13 frags. informes de t.s.hispànica.
14036.- 1 frag. informe de t.s. amb vernís per determinar.
14037.- 3 frags. de vora de la mateixa peça de t.s.africana Al,
forma Lamboglia 4/36.
14038-14039.- 2 frags. informes de t.s. africana Al.
14040-14045.- 6 frags. informes de t.s. africana Al, forma tancada:
14046.- 1 frag. informe de ceràmica vidriada romana.
14047.- 1 frag. de fons de ceràmica ibèrica.
14048-14057.- 10 frags. informes de ceràmica ibèrica.
14058-14069.- 12 frags. de vores de ceràmica gris de tipus emporità.
14070-14089.- 20 frags. informes de ceràmica gris de tipus emporità.
14090-14091.- 2 frags. de Roig Pompeià.
14092.- 1 frag. informe de Roig Pompeià.
14093.- 2 frags. de vora d'una mateixa peça de "parets fines".
14094.- 2 frags. de vora d'una mateixa peça de "parets fines".
14095-14099.- 5 frags. de vora de "parets fines".
14100-14102.- 3 frags. de fons de "parets fines".
14103-14105.- 3 frags. de vores de "parets fines".
14106-14117.- 12 frags. informes decorats de "parets fines".
14118-14135.- 18 frags. informes de "parets fines".
14136-14140.- 5 frags. de llàntia.

- 14141.- 1 frag. de vora d'ungüentari.
 14142.- 1 frag. informe d'ungüentari.
 14143.- 1 frag. de vora de ceràmica comú campana.
 14144-14147.- 4 frags. informes de ceràmica comú campana.
 14148-14159.- 12 frags. de vora de comú africana, forma Lamboglia 10 B.
 14160.- 1 frag. de vora de comú africana de forma Lamboglia 10 A.
 14161-14163.- 3 frags. de fons de comú africana, forma lamboglia 10 ?.
 14164-14175.- 12 frags. informes de comú africana, forma Lamboglia 10 ?.
 14176-14178.- 3 frags. de vora de comú africana, vora bifida.
 14179-14196.- 18 frags. de vora de cou africana, plat-tapadora.
 14197-14201.- 5 frags. de vora de comú africana, forma Lamboglia 10.
 14202-14205.- 3 frags. de fons de comú africana.
 14206-14219.- 14 frags. de vora de comú africana, cassola de vora aplicada.
 14220.- 1 frag. de vora de cou africana., cassola de vora aplicada.
 14221-14237.- 17 frags. de fons de comú africana, fons estriat.
 14238-14333.- 96 frags. informes de comú africana, cassoles.
 14334-14346.- 13 frags. informes de comú africana.
 14347-14384.- 40 frags. de vores de ceràmica comú romana.
 14385-14417.- 33 frags. de fons de ceràmica comú romana.
 14418-14434.- 17 frags. de nansa de ceràmica comú romana.
 14435-14687.- 253 frags. informes de ceràmica comú romana.
 14688-14702.- 15 frags. de vores de ceràmica grollera de cuina.
 14703-14708.- 6 frags. de fons de ceràmica grollera de cuina.
 14709-14718.- 10 frags. de nansa de ceràmica grollera de cuina.
 14719-14798.- 80 frags. informes de ceràmica grollera de cuina.
 14799.- 1 frag. informe de ceràmica grollera de cuina decorada.
 14800.- 1 fitxa de ceràmica grollera de cuina.
 14801.- 1 frag. de nansa de mfora púnica.
 14802-14805.- 4 frags. informes d'amfora púnica.
 14806-14808.- 3 frags. de mfora romana, forma Pascual 1.
 14809.- 1 frag. d'amfora romana, forma Dressel 2/4.
 14810.- 1 frag. d'amfora romana, forma Pelichet 46.
 14811-14814.- 4 frags. de vores d'amfora romana.
 14815.- 1 frag. de nansa d'amfora grega.
 14816-14817.- 2 frags. de nansa d'amfora itàlica.
 14818-14846.- 29 frags. de nansa d'amfora romana.
 14847-14851 5 frags. de inici de nansa d'amfora romana.
 14852-14853.- 2 frags. de pivot d'amfora romana.
 14854-15038.- 185 frags, informes d'amfora romana.
 15039-15040.- 2 frags. amb forma per determinar de objectes de ceràmica.
 15041.- 1 "pondus".
 15042-15046.- 5 frags de vores de vidre.
 15047-15048.- 2 frags. de nansa de vidre.
 15049.- 1 frag. de fons de vidre.
 15050.- 1 frag. informe de vidre decorat.
 15051-15066.- 16 frags. informes de vidre.
 15067-15069.- 16 frags. informes de vidre de finestra.
 15070.- 1 frag. de fons de pasta de vidre.
 15071-15073.- 3 frags. informes de pasta de vidre.
 2 clauets de broze.
 1 frag. informe de bronze.
 146 ossos.
 10 dents.
 81 claus.

2 claus de ferro.
rebutj de ceràmica.
15 frags. de "tegula" llençats.

CLOS DE LA TORRE

TORRE VELLA-84

E-173 (14-II-84)

TV.84.

- 15074.- 1 frag. de fons de campaniana A tardana.
- 15075.- 1 frag. de vora de campaniana B, forma Lamb. 5/7.
- 15076.- 1 frag. de fons i paret de campaniana B, Lamb. 1
- 15077-15092.- 16 frag. informes de ceràmica ibèrica.
- 15093-15095.- 3 frags. de vores de parets fines tardorepublicanes.
- 15096.- 1 frag. de fons de cubilet de parets fines tardore.
- 15097.- 1 frag. informes de parets fines.
- 15098.- 1 frag. de llantia republicana.
- 15099.- 1 frag. de vora de ceràmica gris, imitació forma Lamb. 5/7 de la campaniana B.
- 15100.- 1 frag. de vora de ceràmica gris costa catalana.
- 15101.- 1 frag. informe de ceràmica gris costa catalana.
- 15102-15104.- 3 frags. de vores de ceràmica comuna romana.
- 15105.- 1 frag. de vora de ceràmica comú d'importació itàlica.
- 15106.- 1 frag. de fons de ceràmica comú romana.
- 15107-15108.- 2 frags. de fons de ceràmica comú romana.
- 15109.- 1 frag. de tapadora de ceràmica comú romana.
- 15110-15112.- 3 frags. informes de ceràmica comú romana.
- 15113-15115.- 3 frags. de vores de ceràmica reduïda de cuina.
- 15116-15120.- 5 frags. informes de ceràmica reduïda de cuina.
- 15121.- 1 frag. de vora d'amfora romana, possible Dressel 2.
- 15122.- 1 frag. de nansa d'amfora romana.
- 15123-15134.- 12 frags. informes d'amfora romana.
- 10 ossos.
- 2 dents.
- 1 petxina.
- 1 frag. ferro.

CLOS DE LA TORRE

TORRE VELLA-84

E-175 (22-II-84).

TV.84.

- 15135.- 1 frag. informe de campaniana A tardana.
- 15136.- 1 frag. de fons de campaniana B.
- 15137-15139.- 3 frags. informes de campaniana B.
- 15140.- 1 frag. de vora de ceràmica d'imitació campaniana forma Lamb. 5/7.
- 15141.- 1 frag. informe de ceràmica d'imitació campaniana.
- 15142.- 1 frag. de presigillata.
- 15143-15149.- 7 frags. de fons de presigillata.
- 15150-15171.- 22 frags. informes de presigillata.
- 15172-15181.- 12 frags. de vores de T.S. Aretina.
- 15182-15183.- 2 frags. de fons de T.S. Aretina.
- 15184.- 1 frag. de fons amb sigillum de T.S. Aretina.
- 15185.- 1 frag. de paret de T.S. Aretina decorat i amb lletres.
- 15186-15191.- 6 frags. decorats informes de T.S. Aretina.
- 15192-15214.- 23 frags. informes de T.S. Aretina.
- 15215-15218.- 4 frags. de vores de T.S. Sudgàlica.
- 15219-15225.- 7 frags. de fons de T.S. Sudgàlica.
- 15226-15254.- 29 frags. informes decorats de T.S. Sudgàlica.
- 15255-1 267.- 13 frags. informes de T.S. Sudgàlica.
- 15268-15269.- 2 frags. de fons de T.S. Sudgàlica.
- 15270-15277.- 8 frags. informes de T.S. Hispànica.
- 15278-15288.- 11 frags. informes de ceràmica ibèrica.
- 15289-15290.- 2 frags. de vores bifides de ceràmica comu d'importació itàlica.
- 15291.- 1 frag. de plat-tapadora de ceràmica comú itàlica.
- 15292.- 1 frag. informe de ceràmica comú itàlica.

- 15293.- 1 frag. de vora de ceràmica de vernís roig intern pompejà.
- 15294-15297.- 4 frags. informes de ceràmica de vernís roig intern pompejà.
- 15298-15308.- 11 frags. de vores de parets fines.
- 15309-15319.- 11 frags. de fons de parets fines.
- 15320-15332.- 13 frags. informes decorats de parest fines.
- 15333-15376.- 45 frags. informes de parets fines,
- 15377.- 1 frag. informe d'ungüetari.
- 15378-15380.- 3 frags. de vores bifides de ceràmica comú africana
- 15381-15388.- 8 frags. de vores de cassoles de vora aplicada de ceràmica comú africana.
- 15389-15397.- 8 frags. de carenas de cassoles africanes de vora aplicada.
- 15398-15406.- 9 frags. de fons estriats de cassoles africanes.
- 15407-15434.- 28 frags. informes amb patina cendrosa de cassoles africanes.
- 15435.- 1 frag. de vora de ceràmica comú africana.
- 15436.- 1 frag. de paret de ceràmica comú africana, Lamb 10
- 15437-15440.- 4 frags. de vores de ceràmica comú africana, Lamb 10 B.
- 15441-15446.- 6 frags. de fons de forma Lamboglia 10 B.
- 15447-15457.- 6 frags. informes de ceràmica comú africana.
- 15458-15469.- 11 frags. de vores de ceràmica gris comú.
- 15470.- 1 frag. de fons de ceràmica gris comú.
- 15471-15500.- 30 frags. informes de ceràmica gris comú.
- 15501-15526.- 28 frags. de vores de ceràmica comú romana.
- 15527.- 1 frag. de tapadora de ceràmica comú romana.
- 15528-15548.- 21 frags. de nansase de ceràmica comú romana.
- 15549-15564.- 16 frags. de fons de ceràmica comú romana.
- 15565-15872.- 308 frags. informes de ceràmica comú romana.
- 15873-15888.- 16 frags. de vores de ceràmica grollera de cuina.

- 15889.- 1 frag. de nansa de ceràmica grollera de cuina.
- 15890-15892.- 3 frags. de fons de ceràmica grollera de cuina.
- 15893-15947.- 55 frags. informes de ceràmicagrollera de cuina.
- 15948-15952.- 5 frag. de llantia.
- 15953.- 1 frag. informe d'amfora púnica.
- 15954-15956.- 3 frags. de vores d'amfora romana, Pasucual 1.
- 15957.- 1 frag. de vora d'amfora romana.
- 15958-15974.- 17 frags. de nanses d'amfora romana.
- 15975-15979.- 5 frags. d'inicis de nanses d'amfora romana.
- 15980-15984.- 5 frags. de pivots d'amfora romana.
- 15985.- 1 frags. de fons d'amfora romana de base plana.
- 16986-16461.- 476 frags. informes d'amfora romana.
- 16462-16467.- 6 frags. de vores de vidre.
- 16468-16471.- 4 frags. de nanses de vidre.
- 16472-16487.- 16 frags. informes de vidre.
- 1 pedra de riu.
- 4 frags. de bronze.
- 1 hebilla de bronze.
- 86 frags. d'ossos.
- 15 dehs.
- 8 restes malacologics.

Llançat: 20 frags. tegulae
 10 frags. imbrices.
 30 frags. informes tegulae/imbrices.

CLOS DE LA TORRE

TORRE VELLA-84

E-177 (23-II-84)

TV.84.

- 16488.- 1 frag. de fons de campaniana A tardana.
- 16489.- 1 frag. informe de campaniana B.
- 16490.- 1 frag. de fons de ceràmica d'imitació campaniana.
- 16491.- 1 frag. de fons de "presigillata".
- 16492-16499.- 4 frags. de vores de T.S. Aretina.
- 16500-16503.- 4 frags. de fons de T.S. Aretina.
- 16504-16505.- 2 frags de fons de T.S. Aretina amb "sigillum".
- 16506-16509.- 4 frags. informes amb decoració a rodeta de T.S. Aretina.
- 16510-16530.- 21 frags. informes de T.S. Aretina.
- 16531.- 1 frag. de vora de T.S. Sudgàlica.
- 16532-16533.- 2 frags. de T.S. Sudgàlica, Drag. 24/25.
- 16534.- 1 frag. informe de T.s. Sudgàlica.
- 16535-16539.- 5 frags. informes decorats de T.S. Sudgàlica.
- 16540-16545.- 6 frags. informes de T.S. Sudgàlica.
- 16546-16547.- 2 frags. informes de ceràmica comú itàlica.
- 16548.- 1 frag. informe de ceràmica de vernís roig intern pompejà.
- 16549-16555.- 7 frags. de vores de parets fines.
- 16556.- 1 frag. de nansa de parets fines.
- 16557-16563.- 7 frags. de fons de parets fines.
- 16564-16568.- 5 frags. informes decorats de parets fines.
- 16569-16595.- 27 frags. informes de parets fines.
- 16596-16598.- 3 frags. informes de ceràmica comú africana.
- 16599.- 16 frags. d'una mateixa llantia.
- 16600.- 1 frag. de llantia de volutas.

- 16601.- 1 frag. de bec de llantia.
- 16602-16603.- 2 frags de disc de llantia.
- 16604.- 1 frag. decorat de disc de llantia.
- 16605.- 1 frag. de disc de llantia.
- 16606-16611.- 6 frags, informes de llantia.
- 16612-16622.- 11 frags. de vores de ceràmica comú romana.
- 16623-16629.- 7 frags. de nanses de ceràmica comú romana.
- 16630-16633.- 4 frags. de fons de ceràmica comú romana.
- 16634-16901.- 268 frags. informes de ceràmica comú romana.
- 16902-16903.- 2 frags. de vores de ceràmica gris costa catalana.
- 16904-16905.- 2 frags. informes con listel de ceràmica gris costa catalana.
- 16906-16934.- 29 frags. informes de ceràmica gris costa catalana.
- 16935-16939.- 5 frags. de vores de ceràmica grollera de cuina.
- 16940-16972.- 33 frags. informes de ceràmica grollera de cuina.
- 16973.- 1 frag. de vora d'amfora púnica.
- 16974.- 1 frag. de vora d'amfora romana, Pascual 1.
- 16975-16979.- 5 frags. de nanses d'amfora romana.
- 16980-16982.- 3 frags. d'inciis de nanses d'amfora romana.
- 16983.- 1 frag. de pivot d'amfora romana.
- 16984-16985.- 2 pondera.
- 16986-17120.- 135 frags informes d'amfora romana
- 17121-17123.- 3 frags. de vores de vidre.
- 17124-17131.- 8 frags. informes de vidre.
- 27 ossos.
- 1 dent.
- 5 restes malacologics.
- 16 frags, de claus de ferro.

CLÒS DE LA TORRE
TORRE VELLA
E.178

T.V.84

- 17132.- 1 frag. de fons de ceràmica pre-sigilata.
17133-17134.- 2 frags. informes de ceràmica pre-sigilata.
17135-17140.- 7 frags. de vores de T.S.Itàlica.
17141-17142.- 2 fragx. informes decorats de T.S. Itàlica.
17143-17159.- 17 frags. informes de t.s. itàlica.
17160.- 1 frag. de vora de t.s. sudgàlica.
17161-17163.- 3 frags. decorats de t.s.sugàlica.
17164-17171.- 8 frags. informes de t.s.sudgàlica.
17172-17175.- 4 frags. de vores de "parets fines".
17176-17177.- 2 frags. de fons de "parets fines".
17178.- 1 frag. de nansa de "parets fines".
17179-17189.- 11 frags. informes de "parets fines"
17190-17191.- 2 frags. informes de ceràmica comú campana.
17192.- 1 frag. de vora de "roig pompejà".
17193-17194.- 2 frags. informes de "roig pompejà".
17195-17196.- 2 frags. de vora de cer. comú africana, vora bífida.
17197.- 2 frags. de vora de cer. comú africana, vora plana.
17198.- 1 frag. de vora de cer. comú africana, Lamboglia 10.
17199.- 1 frag. de carena de cer. comú africana.
17200-17202.- 3 frags. informes de cer. comú africana.
17203.- 3 frags. de vora de la mateixa peça de cer. comú romana.
17204-17205.- 2 frags. de vora de cer. comú romana.
17206.- 2 frags. de nanasa de la mateixa peça de cer. comú romana.
17207.- 1 frag. d'inici de nansa de cer. comú romana.
17208-17212.- 5 frags. de fons de cer. comú romana.
17213-17280.- 68 frags. informes de cr. comú romana.
17281-17284.- 4 frags. de vora de cer. grollera de cuina.
17285-17295.- 11 frags. informes de cer.grollera de cuina.
17296.- 1 frag. informe d'amfora púnica.
17297-17299.- 3 frags. de vora d'amfora romana.
19300-17310.- 11 frags. ~~de~~ de nansa d'amfora romana.
17311-17314.- 4 frags. d'inici de nansa d'amfora romana.
17315-17500.- 186 frags. informes d'amfora romana.
17501.- 1 "pondus".
17502.- 1 frag. de fons de vidre romà.
17503.- 1 frag. informe de vidre romà.
15 frags. d'ossos.
4 claus de ferro.
1 petxina.

CLÒS DE LA TORRE
TORRE VELLA
E.179
(29-II-84)

T.V.84

- 17504-17505.- 2 frags. informes de cer. campaniana B.
17506.- 1 frag. de fons de cer. d'imitació campana.
17507.- 1 frag. de vora de cer. pre-sigilata.
17508-17509.- 2 frags. informes de cer. pre-sigilata.
17510.- 1 frag. informe de cer. ibèrica.
17511.- 1 frag. de vora de "parets fines".
17512.- 1 frag. de fons de "parets fines".
17513.- 1 frag. informe de "parets fines" decorada.
17514-17515.- 2 frags. informes de "parets fines".
17516-17519.- 4 frags. informes de cer. gris de tipus emporità.
17520.- 1 frag. informe de unguentari.
17521-17522.- 2 frags. de vora de cer. comú romana.
17523-17558.- 36 frags. informes de cer. comú romana.
17559-17561.- 3 frags. de vora de cer. grollera de cuina.
17562-17568.- 7 frags. informes de cer. grollera de cuina.
17569-17570.- 2 frags. de vora d'amfora romana.
17571-17572.- 2 frags. de nansa d'amfora romana.
17573-17602.- 30 frags. informes d'amfora romana.
17603-17604.- 2 frags. informes de vidre romà.

CIÒS DE LA TORRE
TORRE VELLA
E.180
(8-III-84)

T.V.84

17573.-	1 frag. de vora de cer. campaniana A.
17574.-	1 frag. de fons de cer. campaniana B.
17575-17581.-	7 frags. informes de cer. campaniana B.
17582-17583.-	2 frags. de vora de cer. d'imitació campana.
17584-17585.-	2 frags. de vora de cer. pre-sigilata.
17586.-	1 frag. informe de cer. pre-sigilata.
17587-17599.-	12 frags. de vores de t.s. itàlica.
17600-17602.-	3 frags. de fons de t. s. itàlica.
17603-17615.-	14 frags. informes de t.s. itàlica.
17616-17622.-	7 frags. de vores de "parets fines".
17623-17626.-	4 frags. de nansa de cer. "parets fines".
17627-17632.-	6 frags. de fons de "parets fines".
17633-17636.-	4 frags. informes de "parets fines" decorades.
17637-17677.-	41 frags. informes de "parets fines".
17678.-	1 frag. de vora d'ungüentari.
17679.-	1 frga. de fons d'iungüentari.
17680-17686.-	7 frags. informes d'ungüentari.
17687.-	15 frags. d'una mateixa peça de cer. comú campana.
17688.-	1 frag. de vora de cer. comú campana.
17689.-	1 frag. de vora de "roig pompejà".
17690-17705.-	16 frags. informes de "roig pompejà".
17706.-	1 frag. de llàntia republicana.
17707.-	3 frags. d'una mateixa llàntia (fons i disc).
17708.-	4 frags. d'una mateixa llàntia (disc).
17709.-	2 frags. decorats d'una mateixa llàntia.
17710.-	2 frags. decorats de disc d'una llàntia (dec. humana).
17711.-	1 frag. de llàntia de volutes.
17712.-	3 frags. de fons d'una mateixa llàntia.
17713-17718.-	6 frags. de llàntia (de disc).
17719-17729.-	11 frags. informes de llàntia.
17730-17731.-	2 frags. de vora de cer. ibèrica.
17732-17759.-	28 frags. informes de cer. ibèrica.
17760-17787.-	28 frags. de vora de cer. comú romana.
17788-17804.-	17 frags. de fons de cer. comú romana.
17805-17816.-	12 frags. de nansa de cer. comú romana.
17817-17818.-	2 frags. amb forma de cer. comú romana.
17819-18057.-	239 frags. informes de cer. comú romana.
18058-18091.-	34 frags. de vores de cer. gris comú.
18092-18094.-	3 frags. de nansa de cer. gris comú.
18095-18101.-	7 frags. de fons de cer. gris comú.
18102-18197.-	96 frags. informes de cer. gris comú.
18198-18217.-	20 frags. de vores de cer. grollera de cuina.
18218-18222.-	7 frags. de fons de cer. grollera de cuina.
18223-18227.-	5 frags. de nansa de cer. grollera de cuina.
18228-18232.-	5 frags. informes de formatgera.

18233-18328.- 96 frags. informes de cer. grollera de cuina.
 18329-18330.- 2 frags. informes d'amfora púnica.
 18331-18340.- 10 frags. de vora d'amfora romana, forma Pascual 1.
 18341.- 1 frag. de vora d'amfora romana, forma Dressel 2/4.
 18342-18441.- 100 números no donats per error.
 18442-18449.- 8 frags. de vora d'amfora romana de salaor.
 18450.- 1 frag. de nansa d'amfora romana itàlica.
 18451.- 1 frag. de nansa d'amfora romana bética.
 18452-18463.- 12 frags. de nansa d'amfora romana.
 18464-18466.- 3 frags. d'inici de nansa d'amfora romana.
 18467-18472.- 6 frags. de pivot d'amfora romana.
 18473.- 1 frag. de coll d'amfora romana.
 18474-18475.- 2 frags. de fons d'amfora romana.
 18476-18477.- 2 frags. de cer. indeterminats.
 18478-18480.- 3 frags. de "tegula", els demás llençats.
 18481-19115.- 635 frags. informes d'amfora romana.
 135 ossos .
 16 dents.
 9 claus de ferro.
 6 restes malacològiques.
 6 frags. de rebutj de ceràmica.
 2 concrecions.
 18 "tegulae" i "imbrices" informes.
 1 frag. de bronze.
 2 frags. de plom .

GLOS DE LA TORRE

TORRE VELLA-84

E-181 (8-III-84).

- TV.84.
- 19116.- 1 frag. informe de campaniana B.
- 19117-19118.- 2 frags. de ceràmica de vernís negre indeterminat.
- 19119.- 1 frag. de vora de T.S. Itàlica.
- 19120.- 1 frag. informe de T.S. Itàlica.
- 19121.- 1 frag. de vora de ceràmica ibèrica.
- 19122.- 1 frag. de fons de ceràmica ibèrica,
- 19123.- 1 frag. de nansa de ceràmica ibèrica.
- 19124.- 1 frag. informe de ceràmica ibèrica pintada.
- 19125-19153.- 29 frags. informes de ceràmica ibèrica.
- 19154.- 1 frag. informe de ceràmica comú campana.
- 19155-19158.- 4 frags. de vores de parets fines.
- 19159.- 1 frag. de fons de parets fines.
- 19160-19162.- 3 frags. de nanses de parets fines.
- 19163-19182.- 20 frags. informes de parets fines.
- 19183.- 1 frag. d'ungüentari.
- 19184-19191.- 8 frags. de llantia.
- 19192-19199.- 8 frags. de vores de ceràmica comú romana.
- 19200-19205.- 6 frags. de nanses de ceràmica comú romana.
- 19206-19208.- 3 frags. de fons de ceràmica comú romana.
- 19209-19210.- 2 frags. de vores de ceràmica gris comú.
- 19211-19214.- 4 frags. de fons de ceràmica gris comú.
- 19215-19239.- 27 frags. informes de ceràmica gris comú.
- 19240-19337.- 98 frags. informes de ceràmica comú romana.
- 19338.- 14 frags. d'una mateixa peça de ceràmica grollera de cuina.
- 19339-19342.- 4 frags. de vora de ceràmica grollera de cuina.

19343-19344.- 2 frags. de fons de ceràmica grollera de cuina.
 19345-19370.- 26 frags. informes de ceràmica grollera de cuina.
 19371-19372.- 2 frags. informes d'amfora punica.
 19373-19376.- 4 frags. de vores d'amfora romana.
 19377-19389.- 13 frags. de nanses d'amfora romana.
 19390-19391.- 2 frags. de pivots d'amfora romana.
 19393-19596.- 205 frags. informes d'amfora romana.
 19597,- 1 frag. indeterminat de materia indeterminada.
 10 frags. tegulae.
 2 frags. d'opus signinum.
 40 ossos.
 2 astragals.
 1 dent.
 7 restes malacologics.
 1 troç de carbó.
 3 escories ceramiques.
 3 escories de ferro.

CLOS DE LA TORRE

TORRE VELLA-84

E-182 (1-III-84)

TV.84.

- 19598.- 1 frag. de fons de campaniana B.
19599-19603.- 5 frags. informes de campaniana B.
19604-19606.- 3 frags. de vores de gris comú.
19607-19626.- 20 frags. informes de ceràmica comú romana.
19627-19628.- 2 frags. informes de ceràmica de cuina reduïda.
19629-19632.- 4 frags. de nanses d'amfora romana.
19633-19657.- 25 frags. informes d'amfora romana.
4 osos.
1 reste malacològic.

APENDIX 3: RELACIO DE DIAPOSITIVES.

DIAPPOSITIVES

CARRETE 1º

- 1.- Elements 9, 23 i 48 apareixen sota 36=49.
- 2.- Ambits 1º i 2º amb els seus murs coberts per 36=49.
- 3.- Trinxera (61) amb el estrat de farciment (47) i estrat 36 amb els fragments de signino dins del ambit 1º.
- 4.- Estrat 36 ambit 1º.
- 5.- Estrat 36 ambit 1º amb els signinos.
- 6.- Estrat 68 del ambit 6 cubrint el element 11.
- 7.- Idem.
- 8.- Cala-sondeig 1977 (E-18) i mur 12 estucat.
- 9.- Estrat 36 ambit 1º. Es veu molt be el farciment de signinos.
- 10.- Ambits 3º i 6º.
- 11.- Idem.
- 12.- Ambits 1º i 2º en un moment de la seva excavació. Es veu els estrats 36 i 49 aixi com els elements 3, 9, 23 i 48.
- 13.- Estrat 36 ambit 1º. Estucs i paviments.
- 14.- Estrat 36 ambit 1º. Estucs i paviments.
- 15.- Ambits 1 i 2º. Igual a diapositiva 12.
- 16.- Estrat 36 ambit 1º.
- 17.- Estrat 53 prop a element 48.
- 18.- Final del element 3 cubert per el estrat 49 i començament de l'excavació d'aquest dins ambit 2º.
- 19.- Idem anterior. Es veu el estrat 53 del ambit 1.
- 20.- Element 2, i estrat 47 de la trinxera 61, dins ambit 1º.
- 21.- Idem.
- 22.- Idem. Vista frontal.
- 23.- Idem. Vist desde dalt.
- 24.- Idem.
- 25.- Tipus de paviments d'opus signinum teselados apareguts dins de 36 i 49 (ambits 1 i 2º).
- 26.- Idem anterior.

- 27.- Element 3 (final) del ambit 2, cobert per 49 i vista d'aquest.
- 28.- Estratigrafia del element 43 (abocador).
- 29.- Estratigrafia del element 43 (abocador) i vista d'aquest.
- 30.- Estrat 49 i element 3. En primer terme restes de paviment.
- 31.- Ambits 3 i 6.
- 32.- Ambits 3 i 6.

DIAPPOSITIVES

CARRETE 2º

CLOS DE LA TORRE
TORRE VELLA- 82
SOLAR 1.

- 1.- Estratigrafie del ambit 3. E- 55 (estrat amb signino), E-65 (estrat mes fosc i menys potent) i E-69 (sobre aquest descansa el jaló i no es veu bé).
- 2.- Idem anterior. E- 55, E-65 i E-69 (Es veu molt bé).
- 3.- Idem anterior.
- 4.- Estrat 49 del ambit 2º. Es veu els signino, fragments de dolium i un fragment de marbre blau.
- 5.- Estrat 49 amb signinos.
- 6.- Estrat 49 amb signinos. Detall. Ambit 2º.
- 7.- Estrat 49. S'aprecia bé la diferencia amb el 53 d'ambit 1.
- 8.- Detall del dolium i fragment de marbre blau de E- 49.
- 9.- Detall dels estucs i fragments d'opus signinum de E-49.
- 10.- T. S. Hispanica aparegut al final de E-49 sobre E-54.
- 11.- Final de E-49 i principi de E-54. Gerreta de paredes primes.
- 12.- Detall del dolium, al final de E-49.
- 13.- Vista del ambit 2, al final de E-49.
- 14.- Idem. Es veu la gerreta de paredes primes.
- 15.- Estrat 54. Materials (cassoleta, ferros i pivot d'anfora) apareguts junt al element 44. Ambit 2.
- 16.- Vista general de E-54 amb materials apareguts.
- 17.- Continuació del element 2, fora del element 3.
- 18.- Idem.
- 19.- Ambit 1: Elements 2-3-9-48. Trinxera 61, Estrat 53. En el ambit 2 es veu el estrat flavi E-54.
- 20.- Vista general del ambit 1 (E-53) i ambit 2 (E-54) i reste de l'excavació.
- 21.- Vista general de l'excavació.
- 22.- Vista general de l'excavació amb pilars del edifici contemporani.
- 23.- Vista general dels ambits 3 i 6. Al fons el "zuchó".
- 24.- Vista general desde el Est al Oest de l'excavació.

- 25.- Vista general de l'excavació. Idem anterior.
- 26.- Ambit 1: E-53. Ambit 2: E-54. Es veu molt bé la diferencia dels estrats.
- 27.- Fianl del element 3, cobert per E-49.
- 28.- Element 57 (forat modern) que trenca part del estrat 55 del ambit 3 i que trenca part del element 9.
- 29.- Idem anterior.
- 30.- Idem anterior. Es veu perfectament com esta trencat el mur o element 9, per la cara est.
- 31.- Les uniques tegulae aparegudes dins del estrat 55, ambit 3.
- 32.- Estratigrafia del ambit 3. E-55, E-65 i E-69 no es veu.
- 33.- Estratigrafia del ambit 3. Es veu E-55, E-65 i E-69.
- 34.- Cala-Sondeig 1977 (Element 22). Es veu el element 23.
- 35.- Vista general de l'excavacio feta desde el terrat del Museu.
- 36.- Idem.
- 37.- Idem.
- 38.- Idem.

DIAPPOSITIVES

CARRETE 3º

CLOS DE LA TORRE
TORRE VELLA
SOLAR 1º.

- 1.- Vista general de la trinxera (61) i el seu estrat de farciment (E 71) en els quadres 4 i 8 de l'excavació (zona est).
- 2.- Forat que apareix dins del estrat 72. Element 74.
- 3.- Vista de la trinxera 61, estrat de farciment 71 i mur 13 trencat per la mateixa.
- 4.- Idem anterior.
- 5.- Vista general de la trinxera 61 desde W.
- 6.- Tall estratigrafic de la trinxera 61 i el estrat 72.
- 7.- Pedras i farcit (E 71) de la trinxera 61.
- 8.- Estrat 72. Signino i estucs.
- 9.- Tall estratigrafic de la trinxera 61 i el estrat 72.
- 10.- Tall estratigrafic Est. Es veu E-1 i E-72.
- 11.- Trinxera (E- 61), estrat de farciment (E-71), mur 35 i final del estrat 34 al N. de 35.
- 12.- Trinxera 61, E- 71 i mur de tovot estucat (35).
- 13.- Idem anterior més E-34
- 14.- Idem anterior, tretes les pedres i la capa primera de E-71.
- 15.- Idem anterior.
- 16.- Idem anterior.
- 17.- Idem anterior.
- 18.- Trinxera 61, capes inferiors de E-71 i mur de tovot estucat 35 trencat per la trinxera.
- 19.- Idem anterior. Es veu el tall estratigrafic est on s'aprecia molt bé 72 tallat per 61 i reomplert per 71.
- 20.- Trinxera buidada del seu estrat de farciment (e71). Es veu el mur de tovot que descansa en un mur de pedres granitiques.
- 21.- Estrat E- 72. Restes de signinos, estucs i pedres.
- 22.- Estrat E- 72.
- 23.- Estrat E- 72. Restes de signinos.
- 24.- Estrat E-72. Restes d'estucs grors.

- 25.- Mur trencat (13) per trinxera 61 i estrat E-71.
- 26.- Vista general de la trinxera 61 excavada totalment.
- 27.- Trinxera 61 amb el estrat 71 excavat. Es veu el mur 35 de tovot i pedres. Es veu tambe com ha sigut trencada l'unió d'aquest mur amb 89 (mur que baixa cap al Sud)
- 28.- Idem anterior. No es veu 89.
- 29.- Idem anterior en la seva totalitat (Element 61: trinxera)
- 30.- Detall de ~~la~~ unió 35-89 trencada.
- 31.- Diapositiva molt clara. Es veu el inici del E-71 i la trinxera 61 i el mur 13.
- 32.- Diapositiva molt clara. Vista general de la zona Est de l'excavació.
- 33.- Mur 35 i trinxera 61 excavada.
- 34.- Vista de la trinxera 61 excavada en la zona est de l'excavació.
- 35.- Idem anterior. Es veu malament perque esta massa clara.
- 36.- Cata-sondeig 1977, Element 62, amb mur granitic 63.
- 37.- Element 35 (mur de tovot i pedres). Molt clara es veu malament.

DIAPPOSITIVES

CARRETE^E 4o

CLOS DE LA TORRE

TORRE VELLA

SOLAR 1o

- 0.- Vista general de les ampliacions del quadre 4 amb els pous de cimentació del edifici contemporani excavats. E-1. En primer terme E- 35 (Mur de tovot).
- 1.- Vista general de les ampliacions dels quadres 3 i 4 amb els pous de cimentació excavats. Es veu molt bé la continuïtat de la part baixa del mur 2 amb el aparell de pedras del mur de tovot E-35.
- 2.- Estrat 85 que s'adosa al mur 2 i segurament ho cubria i sota d'aquest estrat , es veu el estrat 88 que tambe s'adosa a 2.
- 3.- Vista general dels ambits 3 i 4 al nivell dels estrats 69 i 70 (possibles paviments de terra). Es veu com les pedres del mur 64 han sigut sobre E-70.
- 4.- Vista general dels ambits 1 i 2 al nivell dels estrats 53 i 60 respectivament. (Paviments de terra). Al fons el mur 2 i la trinxera 61.
- 5.- Vista parcial dels ambits 1,2,3 i 4 als mateixos nivells que les diapositives 3 i 4. Es veu el esglaf del mur 23.
- 6.- Esglaf del mur 23 i el seu adosament a 42. Aquest aprimament del mur 23 serveix, segurament, per comunicar els ambits 1 i 2 amb 3 i 4, a un nivell mes baix.
- 7.- Vista general de l'excavació desde l'Est.
- 8.- Vista desde l'Oest de la trinxera 61. Es veu el mur 2 trenaat, el 29, el 3 i el estrat natural del ambit 1.
- 9.- Idem anterior.
- 10.- Vista de la trinxera on es veu molt bé el trencament dels murs 9 i 3.
- 11.- Vista del alçat del mur 13 amb l'ultima filera feta de petites pedres per regularitzar la construcció.
- 12.- Cara trencada del mur 2 per la trinxera 61. Detall.
- 13.- Idem anterior.

- 14.- Uniques tegulae aparegudes sobre el estrat 70, al costat del element 31.
- 15.- Ampliació N. del quadre 4. Una vegada tret el estrat 34 apareix el estrat 84 amb pedres, com es veu en el quadre 4 ja excavat una mica del E-84.
- 16.- Idem anterior amb més detall.
- 17.- Ampliació N. del quadre 3 amb el element 86 (Pou de finalitat desconeguda) excavat.
- 18.- Idem anterior. Al fons E-34, trinxera 61 i tall estratigràfic Est mol clar.
- 19.- Ampliació N. del quadre 4 amb el estrat 84 començat a excavar. En l'ampliació del quadre 3 es veu el element 86.
- 20.- Ampliació N. del quadre 4 amb el estrat 84.
Ampliació N. del quadre 3 amb el estrat 88.
- 21.- Idem anterior desde l'Oest. Es veu ja un troç de mur de tovot amb revestiment caigut.
- 22.- Estrat 84 i 88, semblen el mateix estrat amb pedres i amb el possible mur de tovot amb revestiment caigut.
- 23.- Detall de la barreja de pedres de E-84.
- 24.- Element 35 trencat per la trinxera 61. Es veu molt bé les fileres del tovot. Sota aquest el mur de pedres granitiques.
- 25.- Idem anterior. Detall.
- 26.- Trinxera 61, element 35 trencat i tall estratigràfic est on es veu el estrat 72 tallat per 61 i reomplert per 71.
- 27.- Idem anterior.
- 28.- Idem anterior. S'aprecia millor el tall al estrat 72, la trinxera i el seu farciment(71).Es veu també el mur 89.
- 29.- Detall del trencament de l'unió del mur 89 amb 35.
- 30.- Estrats 72 i 81 en un moment de la seva excavació. Comença a veure-se el mur 89. Vista desde el Nord.
- 31.- Idem anterior. Al fons, el element 35. Vista desde el Sud.
- 32.- Ambit 5. Estrat 68 en un moment de la seva excavació.
- 33.- Forat reomplert amb tegula dins del estrat 72.

- 34.- Vista general. Final de 72 i 81. Es veuen els estrats 90, 91 92 i 93. El mur 89 i el 79.
- 35.- Mur 89 amb la seva unió amb 35 trencada per 61. Es veu també el estrat 90 (al est) i el 91 (al oest) tallats també per la trinxera 61.
- 36.- Vista general dels quadres Est de l'excavació. Es veu el mur 89 i 79 definint 4 ambits. Els estrats son el 90, 91, 92 i 93 a punt de començar la seva excavació.

CLOS DE LA TORRE

TORRE VELLA - 83

DIAPOSITIVES

PEL.LICULA 5ª

- 0.- Tall estratigràfic al Est del quadre 9. Es veu el E-1, sota el E-72 i el començament de E-90.
- 1.- Tall estratigràfic al Est del quadre 14. Es veu E-1, sota E-73 i el començament de E-93.
- 2.- Detall del mur de tovot 35 i la seva base de pedres.
- 3.- El mur 2, el mur de tovot 35 i es veu la continuïtat física de les grans pedres que surten sota 35 a la habitació 3ª.
- 4.- El mur 89 i el 79 definint quatre àmbits als quadres 9 i 14. Es veuen els estrats 90,91,92 i 93. Estrats equivalents a 72 i 73.
- 5.- Detall del estrat 91. Es equivalent a 72. Fragments de signino, pedres,...
- 6.- La trinxera 97 per col·locar dos pilars de fundació del edifici contemporani enderrocat. Es veu un fragment de la clavaguera 110 que ha sigut trencada i llençada en el farçiment de terres (E-1) de la trinxera. Al N. dins d'aquesta es veu la paret de la clavaguera 95.
- 7.- Vista de Badalona nevant el dia 10 de febrer del 1983.
- 8.- Idem anterior.
- 9.- Trinxera 94 per col·locar dos pilars de fundació del edifici contemporani enderrocat al N. del quadre 10. Varen trencar la clavaguera 95.
- 10.- Idem anterior.
- 11.- Trinxera 94 on es veu les fustes que protegeixen els estucs del mur 96.
- 12.- Cala-sondeig del 1977 nº 78. Es veu dins d'aquesta el mur 79. Es veu al costat d'aquesta la trinxera 97.

- 13.- Trinxera 97 que ha trencat la cara Nord del mur 79, la continuació cap al'Est de la clavaguera 95 i un troç de la clavaguera petita 110. Es veu també el mur 98 relacionat amb la clavaguera 95.
- 14.- Idem anterior.
- 15.- Idem anterior.
- 16.- Trinxera 97 on es veu molt bé el final del element 79 i la seva cara Nord trencada.
- 17.- La trinxera 97. Al Nord es veu el mur 98, la paret de la clavaguera 95 ben conservada a la part Oest pero trencada en tota la part Est, els estrats de farciment d'aquesta clavaguera: un primer estrat sorrenc i un segon estrat negre amb plastics i totxos contemporanis. Al Sud d'aquesta trinxera el mur 79 trencat.
- 18.- Idem anterior.
- 19.- El mur 79 trencat per la trinxera 97. Es veu la linia del estucat a la seva cara Nord.
- 20.- La trinxera 99 situada al Sud del quadre 15 una vegada excavat el seu reompliment contemporani (E-1).
- 21.- Idem anterior. Al fons es ve el mur 101 i els grans carreus denominats 100.
- 22.- Vista general dels quadres 5, 10 i 15 amb les trinxeres 94, 97 i 99, respectivament ja excavades. Es comença a excavar el estrat superficial 1.
- 23.- La trinxera 99. Es pot observar el estrat 1 amb la seva potencia en aquesta area (terres barrejades negres, marronoses, sorrenques, amb troç de canonada de plom, etc).
- 24.- La clavaguera 95 als quadres 5 i 10. Es veu com ha tallat el estrat 72 adosant-se a ell, el estrat 105 s'adosa a la clavaguera i es veuen també els murs 102, 98 i 106 relacionats amb la clavaguera 95.
- 25.- Idem anterior. Es veu com el mur 102 es recolza sobre la clavaguera 95

També s'observa el estrat 72 tallat per aquesta. En primer terme els murs de la clavaguera, 98 i 106.

- 26.- La clavaguera 95 amb els murs 102,106 i 98. Es veu el estrat 72 tallat així com la trinxera 61 amb el seu reompliment 71 ja que una pedra d'aquest reompliment va a ser resseguida quand varen construir la clavaguera 95.
- 27.- Idem anterior. Es veu com continua el mur de tovot 35 trencat per la clavaguera 95.
- 28.- Vista general dels quadres 5,10 i 15 amb la clavaguera 95 i els seus elements (102,106 i 98) en un moment de l'excavació.
- 29.- Detall de la clavaguera 95 i el mur 106 on s'aprecia la contemporaneïtat constructiva d'aquests. Les argamases del mur 106 son les mateixes que la de la clavaguera, el mur es recolça i resegueix la clavaguera.
- 30.- Vista general on es veu el giro de la clavaguera 95 cap a l' Est.
- 31.- Giro de la clavaguera 95. Ha sigut trencada per la trinxera 94 i la 97.
- 32.- La clavaguera 95 al quadre 5 i 10. Es veu com ha sigut tallat el estrat 72, i el 71.
- 33.- La clavaguera 95 en direcció a la Torre Vella. El mur 102 es recolça sobre aquesta. Part de la clavaguera, a la seva paret Oest, ha sigut trencada per el pou de cimentació contemporani nº 16.
- 34.- La clavaguera 95 i el mur 106 i 98. Al est es veu el estrat 107 que encara presenta contaminacions ja que ha sigut remogut.
- 35.- Detall de E-72 tallat per la clavaguera 95. Es veu el giro d'aquesta trencat per la trinxera 94. En primer terme 106.
- 36.- El estrat 72 i 71 tallat per la clavaguera i els murs 106 i 98. Al Est de la clavaguera encara el estrat remogut.(E-1).
- 37.- Idem anterior.

DIAPPOSITIVES.

PEL.LICULA 6.

CLOS DE LA TORRE
TORRE VELLA- 83
SOLAR 1.

- 01.- La trinxera 61 tallada per el col.lector 95. Al Nord estrats 84:88.
- 02.- L'estrat 73:93 tallat per el mur 109 que sembla de contenció.
- 03.- Detall on es veu l'estrat 72:91 amb estucs tallat per el conducte 95 i sobre el que es recolza el mur 102.
- 04.- Detall on es veu l'estrat 72:91 tallat per el conducte 95 així com la trinxera 61 amb el seu reompliment (E-71) tallat i reseguit per 95.
- 05.- Interior del conducte 95. Es veu uns plastics dintre del estrat negre del fons del conducte.
- 06.- Detall del conducte al Est del quadre 10. Al fons del mateix apareix un gran troç de plastic verd-blavòs.
- 07.- Detall del troç de plastic al fons del conducte 95, al seu giro cap al Est dins del quadre 10.
- 08.- Vista general dels quadres 5-10-15 encara treient l'estrat superficial.
- 09.- Excavació del estrat 1 dins del quadre 15 que cubria totes les estructures.
- 10.- Un moment de l'excavació al quadre 15. Sota l'estrat superficial comença a apareixer la clavaguera 110.
- 11.- El mur 109 tallat per la trinxera de construcció contemporanea E-99. Al quadre 15 continua l'estrat 1.
- 12.- E'estrat 72:91 tallat per el conducte 95.
- 13.- La trinxera 61 tallada per el conducte 95.
- 14.- Vista del tall Est dels quadres 5 i 10. Encara E-1.
- 15.- Vista general dels quadres 5-10-15 en un moment de l'excavació del estrat superficial.
- 16.- Detall del mur 109 en un moment de la seva excavació.
- 17.- Aparició del mur 101 cobert per E-1.
- 18.- Tall estratigrafic Est sobre el fons del conducte 95. Tota l'estratigrafia pertany a l'estrat 1, prop al fons del conducte es

veu un estrat negre amb un gran troç de plastic.

- 19.- L'estrat 105 entre el mur 102 i el mur de tovot 35.
- 20.- El conducte 95 al quadre 10. Es veu com talla al estrat 107 (amb tegulae).
- 21.- Vista del ambit 6 C. Es veu el petit mur de tovot de compartimentació E-131, paral·lel a E-30, trencat al fons de l'habitació per un forat (E-132).
- 22.- Detall del mur 131 en el moment de la seva aparició.
- 23.- El mur 131 completament trencat per el forat 132.
- 24.- Detall del interior del conducte 95 al quadre 10 trencat per la trinxera 97. S'aprecia dos estrats: el del fons més negre amb plastics.
- 25.- Ultima filada de totxos del fons de la clavaguera 110 completament perduda (destrossada) al quadre 5 de l'excavació. S'observa uns plastics negres sobre els totxos.
- 26.- Tall estratigrafic Est sobre el fons del conducte 95 al Nord del quadre 10 una vegada excavat l'estrat negre amb plastics.
- 27.- Vista dels quadres 5-10-15 amb la clavaguera 110 als quadres primers i apareguen al 15. Continua el superficial.
- 28.- Idem anterior.
- 29.- Vista general dels quadres 5-10-15 una vegada excavat E-1.
- 30.- El conducte 95 i el mur 106 sobre l'estrat 107. Aquest estrat apareix entre 95 i 110.
- 31.- Idem que la diapositiva 26.
- 32.- La clavaguera 110 als quadres 10 i 5 completament destrossada per les obres de construcció del edifici contemporani enderrocats.
- 33.- Estrat 116 de calcs entre el mur 102 i el mur de tovot 35. Aquest estrat apareix sota 105.
- 34.- Detall del estrat de calcs 116 sota 105, entre el mur 102 i 35.
- 35.- Idem anterior entre l'unió del conducte 95 i el mur 102.
- 36.- Detall del parament exterior del conducte 95 al quadre 10 i l'estrat 107 en un moment de la seva excavació.
- 37.- Detall del estrat 107 tallat per el conducte 95. Es pot

apreciar una petita trinxera. Sobre E-107 es recolza el mur 106.

DIAPPOSITIVES

PEL.LICULA 7ª

CLOS DE LA TORRE
TORRE VELLA- 83
SOLAR 1.

- 00.- La clavaguera 110 al quadre 5. Es veu només el fons de la mateixa ,la resta ha sigut trencat i ha desaparegut. En primer terme, uns plastics negres sobre el fons de la clavaguera.
- 01.- Comença a apareixer la clavaguera 110 al quadre 15. Es veu ja els elements 101 i 109. Entre 110 i 101 es veu l'estrat 111, entre 110 i 109 l'estrat 112.
- 02.- Idem anterior.
- 03.- Vista general dels quadres 5,10 i 15 amb la clavaguera 110.
- 04.- El estrat 116 entre el conducte 95 i el mur 102 al quadre 5 de l'excavació.
- 05.- Detall de la clavaguera 110 completament trencada i tall estratigràfic on es veu tots els nivells barrejats per la construcció del edifici contemporani (E-1).
- 06.- Detall del estrat 107 (igual a E-90) que ha sigut tallat per el conducte E-95 i sobre el que es recolça el mur 106. Quadre 10.
- 07.- La clavaguera 110 al quadre 15. Es veu entre aquesta i el mur 109 l'estrat 113 que possiblement cubria la clavaguera.
- 08.- Idem anterior.
- 09.- Estrat 118 que apareix entre el conducte 95 i el mur 102 al quadre 5 de l'excavació.
- 10.- Idem anterior.
- 11.- Detall de l'unió entre el conducte E-95 i el mur de tovot enlluit E-35 al quadre 5 de l'excavació. Sembla com si fossim contemporanis.
- 12.- Estratigrafia sota el mur 102. Es veu sota el mur 105, sota aquest una petita capa de cals (E-116), sota aquesta un estrat de terres (E-117) i sota aquest E-118.
- 13.- Idem anterior.
- 14.- Detall de l'unió entre el conducte 95 i el mur de tovot enlluit E-35 per sobre del contrafort del conducte. Semblen contemporanis.
- 15.- Detall del estrat de farciment E-91 dins del ambit 5. Es veu

els fragments abocats d'opus signinum, pedres i tegulae amb les terres del estrat.

- 16.- Detall del estrat de reompliment E-92 dins del ambit 6 .Es veu les pedres, fragments de tegulae e imbrices, opus signinum abocats amb les terres del estrat.
- 17.- Vista general dels ambits 5 i 6 amb els estrats de reompliment i farciment E-91 i E-92 en un moment de la seva excavació.
- 18.- Detall del estrat 114 que apareix entre el mur 109 i la clavaguera 110, tallat per la trinxera 120 de construcció de la clavaguera 110.
- 19.- Vista general de la trinxera constructiva (E-120) de la clavaguera 110 que talla al estrat 114.
- 20.- Idem anterior.
- 21.- Troballa d'una moneda al estrat 122 prop al element 101.
- 22.- Vista general del quadre 15. Entre la clavaguera 110 i el element 101 es veu a l'estrat 122, entre la clavaguera i el mur 109 es veu l'estrat 114 i el 119.
- 23.- Detall del estrat 114 i 119 entre la clavaguera 110 i el mur 109 al quadre 15 de l'excavació.
- 24.- Detall del estrat 122 entre el mur 101 i la clavaguera 110 al quadre 15 de l'excavació.
- 25.- Detall on es veu com el mur 109 descansa sobre el estrat 119 a la part nord del quadre 15.
- 26.- E-estrat 122 en un moment de la seva excavació.
- 27.- Idem anterior.
- 28.- Apareix el forat, dins del mur 101, tercer fet amb ceràmica. Aquest forat sembla un forat de desaigüe.
- 29.- El segon forat de desaigüe del mur 101. en el moment de la seva aparició.
- 30.- Detall dels estucs que apareixen al estrat de reompliment E-90 dins del ambit 7, prop al mur 89.
- 31.- Detall dels fragments d'opus signinum abocats dins del ambit 5 del estrat E-91.
- 32.- Detall dels estucs que apareixen al estrat de reompliment E-90 dins del ambit 7 prop al mur 89.

- 33.- L'estrat E-90 dins del ambit 7. Es veu fragments de ceramiques, estucs, etc.
- 34.- Detall dels estucs i restes de ceramiques abocats dins del ambit 7 i que pertanyen al estrat de reompliment del ambit E-90.
- 35.- Estrat E-93 dins del ambit 8 en un moment de l'excavació.
- 36.- Estrat E-90 dins del ambit 7 en un moment de la seva excavació. Es veu els estucs i els fragments de ceramica abocats.
- 37.- Els ambits 5 i 6 en un moment de l'excavació dels seus estrats de reompliment E-91 i E-92.

DIAPPOSITIVES

PEL.LICULA 8

CLOS DE LA TORRE
TORRE VELLA - 83
SOLAR 1.

- 1.- Petita ara de marbre que va apareixer al estrat 93 (estrat de farciment) dins del ambit 8.
- 2.- L'ara de marbre en el moment de la troballa.
- 3.- Idem anterior.
- 4.- Detall de l'ara de marbre dins del estrat 93.
- 5.- Troballa d'un petit bol de ceramica comuna d'imitació de campaniana, forma Lamboglia 25/27, al estrat 93 dins del ambit 8. Es veu també als fragments d'opus signinum abocats amb les terres d'aquest estrat de reompliment de l'habitació.
- 6.- Idem anterior.
- 7.- Idem anterior.
- 8.- Es veu com les pedres de cimentació (80) del mur de tovot (35) descansen directament sobre l'estrat roma de reompliment (E- 90) del ambit 7. Aquest mur, evidentment, no pertany a la construcció romana.
- 9.- L'estrat 90 del ambit 7 en un moment de la seva excavació. Es veu els estucs i fragments de paviment.
- 10.- Idem anterior. Una part del estrat sense estucs ni paviments.
- 11.- Vista general dels ambits 5 , 6 i 7. Als dos primers ja s'ha excavat els estrats de reompliment 91 i 92, i apareixen els estrats 135 i 136. Al ambit 7 el estrat 90 de reompliment malgrat que ja esta a un nivell més baix que als ambits 5 i 6 continua baixant.
- 12.- Vista general dels ambits 5, 6 i 8. Als dos primers es veu els estrats 135 i 136, al ambit 8 encara el estrat 93 de reompliment (es pot veure un gran troç d'opus signinum).
- 13.- Vista del estrat de reompliment E- 93 dins del ambit 8. Es veu alguns fragments d'opus signinum i comença a apareixer una basa de columna atica de pedra.
- 14.- Els ambits 7 i 8 en un moment de l'excavació dels seus estrats de reompliment (E-90 i E-93).
- 15.- Vista general dels ambits 5,6,7 i 8. Als dos primers els es-

- trats 135 i 136, als altres dos els estrats 90 i 93 de reompliment continuant baixant.
- 16.- Detall dels estrats 135 i 136 dels ambits 5 i 6. Es un estrat net, sense restes de paviments o estucs, una mica irregular. Es el estrat d'abandonament dels ambits.
 - 17.- Detall de les troballes d'una moneda i restes de material dins del estrat 92 al ambit 6 C.
 - 18.- El ambit 6 C amb el seu estrat E-92 C excavat. L'estrat que es veu es E-136 C, estrat d'abandonament del ambit.
 - 19.- Vista general del ambit 6 amb l'estrat 136.
 - 20.- Detall del estrat 136 C sobre el paviment 140 del ambit 6 C. Les diferències amb E-92 C no son molt clares en aquesta diapositiva.
 - 21.- El mur modern 109 que apareix dins del ambit 8. Troballa de ceràmiques d'ocells del segle XVIII al estrat 119. Aquest estrat té les mateixes característiques físiques que E-93 (signinos, estucs, tegulae, pedres) pero evidentment ha sigut re mogut com demostra aquestes ceràmiques, remoció que te que veure amb el mur 109 datat a la mateixa época que les ceràmiques.

DIAPOSITIVES

PEL.LICULA.9ª

CLOS DE LA TORRE
TORRE VELLA -83
SOLAR 1.

- 01.- Detall dels plats d'ocells de ceràmica del segle XVIII aprescuts al estrat 119.
- 02.- Idem anterior.
- 03.- Excavació Plaça Constitució (Maig 1983)
- 04.- Idem anterior.
- 05.- Idem anterior.
- 06.- Situació de la troballa dels plats d'ocells del segle XVIII al estrat 119 sota el mur 109 al quadre 15 de l'excavació.
- 07.- Estrat E-93 de reompliment del àmbit 8. Es veu la gran quantitat de fragments d'opus signinum abocats així com fragments de ceràmica i un troç (basa i fuste) de columna de tipus atic de pedra.
- 08.- Detall d'aquest estrat de reompliment (E-93). Fragments de signinos.
- 09.- Estrat E-93 del àmbit 8. Es veu la basa i part del fuste, fet en una mateixa peça, de la columna de pedra. Es veu també una ampolla trencada que pertany a l'estrat d'abandonament E-138. Aquests elements toquen al mur de tancament d'aquest àmbit per el Sud, E-63, que no es veu molt bé a la diapositiva.
- 10.- Estrat E-93 del àmbit 8. Es veu els fragments d'opus signinum abocats amb ceràmiques.
- 11.- E-93 del àmbit 8. Vista general del estrat de reompliment amb els fragments de signino, la columna i les ceràmiques.
- 12.- Idem que la diapositiva 9.
- 13.- Final del estrat E-93 i començament del estrat E-138 dins del àmbit 8. Resten encara fragments de signino de E-93.
- 14.- Idem anterior.
- 15.- Vista general del final del estrat E-93 i ja es comença a veure el estrat 138. Els signinos descansen directament sobre E-138 i pertanyen a E-93.

- 16.- Excavació Plaça Constitució (Maig 1983).
- 17.- Idem anterior.
- 18.- Idem anterior.
- 19.- Idem anterior.
- 20.-a 30.- Excavació Plaça Constitució.
- 31.- Final del estrat E-93 i començament de E-138. Vista general.
- 32.- Estrat E-138, els fragments d'opus signinum descansen directament sobre aquest estrat i pertanyen a E-93.
- 33.- El'estrat 127 tallat possiblement per la construcció del mur 101. Es veu el final d'aquest mur que es recolça en unes gran pedres.
- 34.- Idem anterior.
- 35.- Final del mur 101 i les pedres de seva cimentació.
- 36.- Vista general del ambit 8 una vegada tret tot el estrat de reompliment E-93. Es veu el estrat E-138 i com la seva superfície ha sigut alterada per l'abocament de les terres del estrat E-93 amb els fragments d'opus signinum. La columna no s'ha tret perquè toca l'estuc del mur 63 que es tenia que consolidar avans perquè no es fessi mal bé.
- 37.- Detall de la diferencia de nivell entre el'estrat 136 del ambit 6 i l'estrat 138 del ambit 8. Estrats d'abandonament dels ambits.

DIAPPOSITIVES
PEL LICULA 10^a.

CLOS DE LA TORRE
TORRE VELLA - 8
SOLAR 1.

- 02.- Estrat 137 sota E-93. Aquest estrat es trova fora del ambit 8 i cobreix el mur 63 i el carrer roma.
- 03.- L'estrat 137 sobre el mur 63. Dins del ambit 8 l'estrat 138 al moment de començar la seva excavació.
- 04.- Part del estrat 138 al Est del mur 109 que es trova en mig del ambit 8.
- 05.- Ceramiques que apareixen al angle Sud-Oest del ambit 8 dins del estrat 138 i sobre el paviment de l'habitació E-139.
- 06.- Idem anterior.
- 07.- Paviment del ambit 8, E-139. L'amfora descansa en aquest paviment. La columna pertany a l'estrat de reompliment E-93.
- 08.- Vista del ambit 8 amb el seu paviment E-139.
- 09.- Idem anterior. Prop al mur 79 es veuen dues pedres que descansen també sobre E-139.
- 10.- Idem anterior. Es veu el paviment 139 i al tall estratigrafic sota el mur 109 se aprecia perfectament l'estrat de reompliment E-93 i l'estrat d'abandonament E-138 sobre el paviment.
- 11.- Detall de la columna del estrat 93 sobre el'estrat 138 una vegada ja escavat aquest.
- 12.- Troballa de ceramiques al angle Su-Oest del ambit 8, pertanyen al estrat E-138 sobre E-139.
- 13.- Idem anterior.
- 14.- Moneda trovada sobre el paviment E-139 i pertanyent al estrat E-138.
- 15.- Detall de l'amfora sobre el paviment E-139 que es recolça ~~sobre~~ al mur 63 on es veuen restes de les pintures murals.
- 16.- Idem anterior.
- 17.- Troballa de ceramiques al angle Sud-Oest del ambit 8 sobre el paviment 139. Hi havien dues senceres una sobre l'altra.
- 18.- Detall de la ceramique segona que estava sota la primera.
- 19.- Vista del paviment E-139 del ambit 8 amb l'amfora i la ceramique sobre aquest. La columna pertany a E-93.

DIAPPOSITIVES
PEL.LICULA 11.

CLOS DE LA TORRE
TORRE VELLA-83
SOLAR 1.

- 04.- Fragments d'estucs del estrat de reompliment E-90 avans de la seva restauració.
- 05.- Idem anterior.
- 06.- Tall estratigrafic del ambit 8. Sota el mur del segle XVIII (E-109) es veu l'estrat de reompliment de l'habitació, E-93, aamb restes d'opus signinum. Sota aquest, un estrat mes marró i net (E-138:estrat d'abandonament) que descansa directament sobre el paviment de terra batuda, E-139, del ambit.
- 07.- Idem anterior.
- 08.- Sala de restauració dels estucs.
- 08.- El paviment del ambit 8 (E-139) de color fosc, negrós, tallat al final del mur 79, també trencat, per la trinxera 97 feta per col.locar dos pilars de sustentació del edifici contemporani enderrocat.
- 09.- El paviment del ambit 8 (E-139) al Est del mur 109 fins a la clavaguera 110.
- 10.- Un moment de la consolidació del paviment de calcs (E-140) dintre del ambit 6 C.
- 13.- Detall del paviment del ambit 6, E-141, al costat del mur 89 on es veu unes improntes rodones o taques al terra.
- 14.- L'ambit 6 C excavat fins arribar al paviment de calcs blanques (E-140). Resta per descobrir les pintures de les parets.
- 14.- L'ambit 6 C amb el seu paviment de calcs (E-140) més elevat que el paviment de terra batuda (E-141) de la resta del ambit.
- 15.- Detall del paviment E-140 del ambit 6 C.
- 15.- Detall del paviment E-140 del ambit 6 C amb el mur de to-vot (E-131). Es veu com aquest paviment, més elevat, que el paviment de terra (E-141) de la resta del ambit acabaria fent una mena d'esglaó format per fragments de ceràmica.
- 16.- Detall del paviment E-140 on s'aprecia diverses capes de

- cals, es a dir, d'èferentes refraccions, al menys dues.
- 16.- Restes de pintura del mur 63 al costat del amfora ja restaurats.
 - 17.- Detall del paviment E-140 on es veu una taca vermella feta amb pintura.
 - 18.- Vista general del paviment de terra batuda E-141 del ambit 6. S'aprecia molt bé les taques rodones (quatre) perfectament alineades al costat del mur 89, així com una serie de pedres i tegulae cágudes sobre el paviment. Encara manca per excavar l'estrat 135 que es trova sobre el paviment 142 del ambit 5.
 - 19.- Idem anterior desde el Sud.
 - 20.- Vista general del ambit 6 C. Es veu com el mur de tovot petit E-131 defineix una petita compartimentació al Sud del ambit relacionada amb el ambit 6. Aquesta compartimentació no presenta el paviment de cals (E-140) sino un paviment de terra batuda a un nivell més baix com la resta del ambit 6 (E-141)
 - 21.- Secció estratigrafica del ambit 8. Sota el mur 109 del segle XVIII, es veu l'estrat de reompliment de l'habitació (E-93), l'estrat d'abandonament (E-138) sobre el paviment de terra batuda E-139.
 - 22.- Detall de l'anterior.
 - 23.- Idem anterior.
 - 29.- El mur 89 de tancament Oest del ambit 8 avans de començar el procés de restauració de les pintures una vegada ja excavat l'ambit.
 - 30.- El mur 79 de tancament Nord del ambit 8 avans de començar el procés de restauració de les pintures una vegada ja excavat l'ambit.
 - 37.- Restes d'estucs i un troç d'opus signinum que apareixen dintre del estrat 90, estrat de reompliment del ambit 7.
 - 38.- Idem anterior.
 - 39.- Situació al ambit 7 de les restes d'estucs i opus signinum del estrat 90 de reompliment de l'habitació.
 - 41.- Detall anterior.

DIAPPOSITIVES

PEL.LICULA 12.

CLOS DE LA TORR

TORRE VELLA-83

SOLAR 1.

- 00.- Un plat de terra sigillata sudgálica aparegut al final del estrat E-91 i començament del estrat E-135 al ambit 5.
- 01.- Vista general de la situació de la troballa del plat de sigillata sudgálica anterior.
- 02.- Un fragment d'estuc ja restaurat del estrat de reompliment E-9 .Es veu que avans de la pintura varen fer un dibuix del motiu decoratiu amb incisió.
- 03.- Fragments d'estuc ja restaurats del estrat de reompliment E- .
- 22.- El mur de tovot E-131 de tancament Sud del ambit 6 C avans de la seva restauració de les pintures una vegada ja excavat l'ambit.
- 23.- El mur 31 de tancament Oest del ambit 6C avans de començar el procés de restauració de les pintures una vegada ja excavat l'ambit.
- 24.- El mur 12 de tancament Nord del ambit 6 C avans de començar el procés de restauració de les pintures una vegada ja excavat l'ambit.
- 25.- Vista parcial del paviment E-142 al Nord del ambit 5. Es veu una serie de ceramiques trencades i caigudes sobre aquest paviment que pertanyent al estrat E-135. També es veu quaaatre tegulae senceres caigudes inclinades.
- 26.- Detall de les ceramiques i tegulae sobre el paviment del ambit 5, E-142.
- 27.- Vista general dels ambits 5 i 6 al nivell de la darrera pavimentació. Es veu com el paviment 142 (ambit 5) i el paviment 141 (ambit 6) son un mateix nivell de pavimentació. Al fons del ambit 5 es veu les ceramiques i tegulae caigudes.
- 28.- Idem anterior.
- 29.- Detall de les ceramiques i tegulae ciagudes sobre el paviment 142 dins del ambit 5. S'aprecia molt be unas taques cendroses al Est de les ceramiques.
- 30.- Idem anterior.
- 31.- Vista general dels ambits 5 i 6 amb el seu paviment de terra

batuda (E-141:E-142).

- 32.- El paviment 142 al Est del ambit 5. Al costat del mur 89 es veu al Sud les restes molt degradades d'un fons d'amfora que descansava sobre el paviment. i al seu costat el fons d'una gerra de ceramica comuna. També s'aprecia el revestiment del mur 89 i una serie de pedres que surten del mur.
- 33.- Idem anterior.
- 34.- El paviment 142 al Oest del ambit 5 prop al mur 13 trencat per la trinxera E- feta per col·locar un pilar de sustentació del edifici contemporani enderrocat.
- 35.- Vista general desde el Nord del paviment 142 al ambit 5. Es veu una serie de taques condoroses sobre el paviment.
- 36.- El paviment 142 al ambit 5. Sector Nord de l'habitació.
- 37.- Detall de les restes del amfora i de la gerra de ceramica comuna recolzades sobre el mur 89 i sobre el paviment 142 dins del ambit 5.

DIAPPOSITIVES

PEL LICULA 13

CLOS DE LA TORRE
TORRE VELLA-83
SOLAR 1.

- A.- L'estrat 134 del ambit 7 una vegada ja excavat l'estrat de reompliment E-90. Comença a apareixer restes de les pintures de les parets d'aquest ambit (E-89 mur Oest del ambit).
- B.- Detall dels estucs que apareixen al començar a excavar l'estrat 134 del ambit 7. S'aprecia molt bé com aquests estucs blancs, amb motius lineals no tenen res que veure amb els estucs que ~~se~~ sortien dins del estrat E-90 de reompliment (vermells, grogs, amb motius policroms, etc).
- C.- L'estrat 134 del ambit 7 en el moment de la seva excavació. Es veu encara un gran fragment d'amfora, un troç de signinum i una tegulae que descansen sobre aquest estrat i que pertanyen al estrat de reompliment E-90.
- D.- Idem anterior en detall.
- 01.- L'estrat 134 al Est del conducte 95. S'aprecia també diversos fragments d'opus signinum que estaven formant part del estrat de farciment 117 : E-90.
- 02.- Detall del signinos del estrat 117 (igual a E-90) sobre el estrat 134 del ambit 7 al Est del conducte 95.
- 03.- L'estrat 134 al Est del conducte 95 del ambit 7 una vegada trets els fragments d'opus signinum del estrat 117.
- 04.- Idem anterior. L'estrat es trova tallat per la trinxera 94 feta per col·locar dos pilars del edifici contemporani enderrocat. Al fons es veu el mur 96, mur de tancament Nord del ambit 7 completament estocat.
- 05.- El mur 96 de tancament Nord del ambit 7 avans de començar el proces de restauració de les seves pintures murals.
- 06.- Les pintures del mur 89, mur de tancament Oest del ambit 8, una vegada netejades. Es conserva molt poc troç i en un estat precari.
- 07.- Detall anterior.
- 08.- Les pintures del mur 79, mur de tancament Nord del ambit 8, en un moment del procés de restauració.

- 09.- Idem anterior. Vista general del mur 79.
- 10.- Troç de paret caiguda dintre del reompliment situat al Nord del mur de tovot 35. Pertanye a l estrat 84:88.
- 11.- Idem anterior. Vista general.
- 12.- Vista del troç de fuste i basa atica de la columna que es va a trobar al estrat E-93 dins del ambit 8. Es veu encara restes de la preparació de cals sobre la que aniria el revocat o estucat de la columna.
- 13.- Idem anterior.
- 14.- Cara de la columna on s'aprecia la deformitat de la mateixa. Un dels toros esta completament perdut.
- 15.- Idem anterior.
- 16.- Vista de la columna. A la part superior del fuste es veu un forat quadrangular per posar un altre tambor del fuste.
- 17.- Diapositiva de ~~ix~~ diferents fragments d'opus signinum que varen sortir al estrat de reompliment E-91 dins del ambit 5.
- 18.- Diapositiva on es veu les preparacions dels fragments d'opus signinum del estrat E-91.
- 19.- Diapositiva de fragments d'opus signinum que varen sortir al estrat E-93, estrat de reompliment del ambit 8.
- 20.- Diapositiva de les preparacions dels fragments d'opus signinum del estrat E-93.
- 21.- Diapositiva de fragments d'opus signinum que varen sortir al estrat E-90, estrat de reompliment del ambit 7. S'aprecia molt bé una capa de color vermell sobre la superficie dels fragments.
- 22.- Diapositiva de les preparacions dels fragments d'opus signinum del estrat E-90.
- 23.- Diapositiva on s'aprecia les diferents capes que formen els paviments d'opus signinum.
- 24.- Carreu amb pollaguera de ferro que va apareixer dins del reompliment (E-1) de la trinxera 99 feta per col.locar ~~xxxx~~ dos pilars del edifici contemporani enderrocat al Sud del quadre 15
- 25.- Diapositiva de fragments d'opus signinum teselats que varen sortir al estrat E-49, estrat de reompliment del ambit 2.
- 26.- Diapositiva on s'aprecia la preparació dels fragments d'opus

- signum teselats del estrat 49.
- 27.- Diapositiva de fragments d'opus signinum que varen sortir al estrat 55, estrat de reompliment dels ambits 3 i 4.
 - 28.- Diapositiva de les preparacions dels fragments d'opus signinum del estrat 55.
 - 29.- Diapositiva d'un fragment d'escoria ceramica de color verdós i d'un troç de mosaic de tesseles blanques que varen sortir al estrat 93, estrat de reompliment del ambit 8.
 - 30.- No sirveix.
 - 31.- Troballa de dues ceramiques de pasta gris sobre el paviment 139 del ambit 8. Les ceramiques pertanyen al estrat 138 i estaven al costat del mur 79. Varen sortir al treure la terra que protegia els estucs.
 - 32.- Detall de la diapositiva anterior.
 - 33.- Diapositiva on es veu dues capes als estucs del mur 79 del ambit 8.
 - 36.- Estucs caiguts del mur 89 del ambit 7 que varen sortir al excavar l'estrat 134.
 - 37.- Detall dels estucs caiguts del mur 89 a l Nord del ambit 7.

- 00.- Paviment de terra 143 del ambit 7, a W. del conducte 95.
- 01.- Idem anterior vista desde Sud.
- 01.- L'estrat natural al Nord del mur de tovot 35. Semblava com si estiguessi tallat amb una finalitat desconeguda.
- 02.- L'estrat natural al Nord del mur de tovot 35. Es veu com aquest estrat estava retallat i un reomplert amb un estrat argilós.
- 03.- Idem anterior.
- 04.- Vista del mur E-96, mur de tancament Nord del ambit 7, i del paviment 143 al Est del conducte 95.
- 05.- Vista del paviment de terra 143 del ambit 7, al Est del conducte 95. Vista desde Nord.
- 06.- Vista del mur E-96 . Es veu la cara Nord completament irregular degut a que s'adossava a la terra natural com si fos un mur de contenció. Sobre aquest es veu la fundació i el mur de tovot E-35, contemporani a la construcció del conducte 95.
- 07.- Detall de la cara Nord del mur E-96 i com el mur de tovot E-35 esta sobre ell. Es veu també la unió del mur 35 i el conducte 95.
- 08.- El mur 96 per la seva cara Nord i el mur 35 de tovot . El mur 96 desde les primeres pedres vistes s'adossava a la terra natural.
- 09.- El mur 96 i sobre ell completament desviat la fundació del mur de tovot E-35.
- 10.- Detall del mur 96 per la seva cara Sud i de la fundació del mur E-35 completament desviada sobre aquest.
- 11.- Vista de l'excavació en les ampliacions Est dels quadres 5,10 i 15.
- 12.- Procés de restauració de les pintures del ambit 6 C. Pared Nord.
- 13.- Procés de restauració dels estucs del ambit 6C.
- 14.- Donada a la premsa.

- 15.- Un moment de la restauració dels estucs del ambit 6 C.
- 16.-
- 17.- Detall del estuc del mur 96 del ambit 7 en un moment de la seva restauració.
- 18.- Detall del estuc de la paret Oest (E-31) del ambit 6 C.
- 19.- Detall d'un troç d'estuc del ambit 6 C durant el procés de restauració.
- 20.- Idem anterior.
- 21.- Idem anterior.
- 22.- Donada a la premsa.
- 23.- L'ambit 6 C amb les pintures restaurades. Es veu l'angle Nord-Oest de l'habitació (murs 31 i 12).
- 24.- Idem anterior.
- 25.- Detall d'un troç d'estuc del ambit 6 C.
- 26.- Vista del mur 96, mur de tancament Nord del ambit 7, amb les pintures ja restaurades.
- 27.- Detall del angle d'unió del conducte 95 i del mur de tovot 35 que estava sobre el mur 96 una vegada desmuntat 35. Es veu molt bé com la construcció de 35 i 95 van esser contemporanees.
- 28.- Detall de les pintures del mur 96 una vegada restaurades.
- 29.- Vista del mur 146, mur de tancament Est del ambit 7, del mur 147 mur en direcció Est-Oest, mur de tancament Nord del ambit 9, i del estrat 148, aparescuts a l'ampliació del quadre 10 una vegada tret l'estrat superficial.
- 30.- Vista del mur 147, mur de tancament Nord del ambit 9, que porta la mateixa orientació (es la continuació) del mur 96, una vegada tret l'estrat superficial.
- 31.- Un moment dels calcos de les pintures del ambit 8.
- 32.- Excavació de les ampliacions Est dels quadres 5, 10 i 15. Del conducte 95 cap a Nord ja s'ha tret l'estrat superficial, del conducte 95 cap a Sud encara continua l'estrat barrejat.

33.- Idem anterior vista desde Nord.

34.- Vista general de l'escavació als quadres 5, 10 i 15 i ampliacions respectives.

35.- Un moment dels calcos de les pintures del ambit 8.

DIAPOSITIVES

PEL. LICULA N^o 15

CLOS DE LA TORRE

TORRE VELLA - 83

SOLAR 1.

- 00.- Vista de l'estrat 155 tallat per la trinxera contemporanea 152 una vegada excavat l'estrat de reompliment E-151 a l'ampliació Est del quadre 15.
- 01.- L'estrat 155 tallat per la trinxera 152 es veu com s'adossa al mur de contenció 101. Sobre aquest estrat el nivell de farciment contemporani E-151, també tallat per la trinxera 152,.
- 02.- L'estrat 155 adossant-se al pou o sifó E-150 que es troba al final de E-95, al mur 149, que amb 101 delimiten una feixa de conreu inferior, i a la canalització E-156.
- 03.- Idem anterior. Es pot veure com el mur 149 (E-W) ha sigut tallat per la trinxera 152.
- 04.- Trinxera contemporanea (E-152) per construir el mur de formigó de separació del solar 1 del 2 i que ha tallat els estrats de les ampliacions Est dels quadres 5-10-15. A la diapositiva l'ampliació Est del quadre 15.
- 05.- Detall de la canalització E-156 que es troba al final del pou 150 per canalitzar l'aigua a la feixa de conreu inferior determinada per 101 i 149.
- 06.- Vista de la feixa de conreu inferior determinada per els murs 101 i 149 una vegada excavat a l'estart de conreu 155. Sota ell apareix l'estrat 157, estrat natural de la zona, també tallat per la trinxera 152.
- 07.- Vista de l'estrat 157 (estrat verge) que apareix sota E-155. Es veu com no s'aprecia cap trinxera de construcció del mur 101.
- 08.- Final del conducte 95. Es veu com el mur 149 se l'hi adossa constructivament a la paret Nord del conducte 95.

- 09.- Idem anterior. Es veu també com el mur 101 forma un ^{mateix} moment constructiu amb ~~ix~~ el conducte 95, el mur 149 i el pou o sifó 150.
- 10.- Tall estratigràfic de la feixa de conreu inferior al costat del mur 101. Es veu l'estrat 1 que cubria el mur, sota ell l'estrat de reompliment 151 amb runes contemporànies, sota ell l'estrat de conreu 155, i sota aquest l'estrat natural E-157. Tots tallats per la trinxera contemporània 152. A la diapositiva es veu un forat de descargament d'aigua del mur 101.
- 11.- Vista de la trinxera 152 que ha tallat tota l'estratigrafia de l'ampliació Est del quadre 15.
- 12.- L'estrat natural, E-157, una vegada excavat E-155 al costat del pou o sifó 150 i del mur 149.
- 13.- Detall de la cantonada entre el mur 101 i el mur 149 ocupada per el pou 150, una vegada excavat E-155. Es veu com el mur 149 ha sigut tallat per la trinxera 152.
- 14.- Idem anterior, detall del mur 149 tallat per E-152.
- 15.- Feixa inferior determinada pels murs 101 i 149. Es veu el pou 150 i la canalització 156, una vegada excavat per 155.
- 16.- Detall del pou o sifo per la seva cara Est, es veu la canalització 156 al fons del mateix i com 149 i el pou son d'un mateix moment constructiu.
- 17.- Vista del mur 146, mur tancament Est de l'ambit 7, i les pedres d'aquest mur caigudes dintre de l'estrat romà de reompliment d'aquesta habitació.
- 18.- Vista general dels quadres 5, 10 i 15 i les seves respectives ampliacions Est. Al fons es pot apreciar la diferencia estratigràfica entre la feixa de conreu inferior i la superior determinada pel mur 101.
- 19.- Vista general del quadre 15 i l'ampliació Est desde Nord. Es veu el

- mur 101 i la diferencia estratigrafica ~~exist~~ entre la feixa superior i la inferior. El nivell final d'ambdues feixes es l'estrat verge, natural.
- 20.- Vista del mur 147, mur de tancament Nord de l'ambit romà 9. L'estrat que es troba a Nord i a Sud del mur ja es l'estrat natural del terreny (148), també tallat per la trinxera 152.
- 21.- Idem anterior. Es pot veure com els constructors van respectar el mur 147.
- 22.- Vista del conducte 95 i del mur 149 desde Oest. Es veu com la paret de totxo del conducte s'adossa al mur de contenció 149, formant una mateixa unitat constructiva.
- 23.- Vista desde Sud de les ampliacions Est dels quadres 10 i 15 una vegada excavat 155, es veu 157 l'estrat natural. S'observa com els murs 101 i 149 delimiten dues feixes de conreu a diferent nivell i com el conducte 95 serviria per portar l'aigua a la feixa inferior.
- 24.- Feixa de conreu inferior determinada per 101 i 149 amb l'estrat natural (E-157).
- 25.- Detall de les construccions del XIX; murs de contenció 101 i 149, conducte 95, pou o sífó 150 i canalització d'aquest (E-156).
- 26.- Vista general dels quadres 5 i 10 amb les seves ampliacions Est. Es veu els murs romans 147 i 146. A l'Est d'aquest i al Nord i Sud del primer ja apareix la terra natural (E-148).
- 27.- Vista general de les ampliacions Est 5-10 i 15. Es pot veure la diferencia de nivell a la que apareix l'estrat natural segons estigui a la feixa superior (Nord de 149) o a la feixa inferior (Sud de 149).
- 28.- Feixa de conreu inferior amb els murs 101, 149, el pou, etc. Nivell natural.
- 29.- Vista general dels quadres 5, 10 i 15 i ampliacions Est. A l'Est i

Oest de 101 ja es veu l'estrat natural, així com a sud i nord de 149.

Es pot veure la diferencia de nivells que hi ha.

- 30.- Idem anterior. Es veu totes les construccions del segle XIX amb les estructures romanes.
- 31.- Tall Nord del quadre 15 ampliació Est. L'estrat 1 sobre 161.
- 32.- Idem anterior. L'estrat 161 semblava una mica més fosc i amb més calcs que E-1. Una vegada excavat es va comprovar que es tractava d'un mateix estrat amb materials constructius contemporanis (Formigó, totxos, etc).
- 33.- Tall estratigrafic al costat del mur 101 a la feixa de conreu inferior. Es veu el final del mur 101 i com l'estrat natural que apareix sota E-155 (estrat de conreu més fosc) ha sigut perfectament tallat per col·locar les primeres filades del mur que s'adosen a la terra verge, per això no s'observa cap trinxera constructiva.
- 34.- Idem anterior. Es pot apreciar tot el nivell de reompliment contemporani sobre l'estrat de conreu 155. Sota aquest l'estrat natural que ha sigut tallat per el mur 101, adosant-se perfectament. Final del mur 101.
- 35.- Idem anterior.

DIAPOSITIVES

CLOS DE LA TORRE

TORRE VELLA-83

PELICULA Nº 16

SOLAR 1.

- 00.- Vista de la trinxera 158 a Est del mur 146 (mur tancament Est del ambit 7) que ha tallat l'estrat natural E-148 i reomplerta per un estrat (E-159) amb restes de cals blanques.
- 01.- L'ambit 9 vist desde Nord. En primer terme el mur 147 (tancament Nord), es veu la trinxera 158 reseguint al mur 146 que ha tallat l'estrat natural i reomplerta per un estrat (E-159).
- 02.- Angle Nord-Oest de l'ambit 9. Es veu la trinxera 158 amb el seu estrat de reompliment (E-159) tallant l'estrat natural (E-148).
- 03.- Vista de l'ambit 7 desde Nord. Es veu un nou troç de clavaguera (E-166) que ha trencat el mur 96 pero que no continua cap a Sud. Aquesta clavaguera ha sortit sota un estrat de reompliment (165) d'una trinxera (E-164) feta per col·locar la clavaguera. Sobre l'estrat de reompliment es trobava el fons de la clavaguera 110 que es la que continua dintre de l'ambit 7 a un nivell més alt. 166 i 110 son contemporaneas, amb la mateixa orientació i tecnica pero 166 es un troç que no es va utilitzar mai porque es van equivocar al posar-ho degut a la forta inclinació que li varen donar.
- 04.- Detall del troç de clavaguera 166 que trenca el mur 96 pero que ja no continua. A un nivell més alt la clavaguera 110.
- 05.- Capa de cals, E-163, que apareix al Nord de ~~l'ambit 7~~ l'ampliació Est del quadre 5. Es pot veure com ha sigut tallada en part per la trinxera 152. Aquesta capa de cals apareix sobre l'estrat natural a un nivell una mica més baix com si fossi una mena de bossada excavada o feta en el nivell esteril.
- 06.- Vista del troç de clavaguera 166 que talla el mur 96 i de la clavaguera 110 a un nivell més alt que el troç 166.

- 07.- Mur de tancament Nord de l'ambit 7. Aquest mur s'adossa per la seva cara Nord a l'estrat natural per això presenta aquesta irregularitat constructiva. Ha sigut tallat per la clavaguera ~~96~~ 166.
- 08.- Mur de tancament Nord de l'ambit 7 i de l'ambit 9.
- 09.- Detall de la trinxera 164 que ha tallat la capa de cals 163 i l'estrat natural per col·locar la clavaguera 166, una vegada excavat l'estrat de reompliment E-165 de la trinxera.
- 10.- Detall de la capa de cals 163 amb les seves irregularitats que ha sigut tallada per la trinxera contemporanea 152 i per els murs de formigó de l'edifici enderrocat.
- 11.- Clavaguera E-166 que apareix al Nord del mur E-96 (tancament Nord ambit 7), sota un estrat (E-165) que reomplia la trinxera 164 feta per col·locar aquesta clavaguera. Sobre l'estrat de reompliment descansa el fons de la clavaguera 110 que és la que es va a utilitzar. Aquest troç de clavaguera (E-166) no sobrepassa el mur 96, mai fou utilitzat, i pertany a una construcció fallida de la clavaguera 110.
- 12, 17. Detall on es veu com la clavaguera E-166 ha trencat el mur 96 i com ja no continua cap al Sud. La que es veu a un nivell més alt és la clavaguera 110.
- 13.- Ambit 7 sector Nor-Est amb els estucs del mur 96 i 144. Es veu com la clavaguera 166 no sobrepassa el mur 96
- 14.- Capa de cals E-163 que s'adossava a l'angle de pedres R-161 i que ha sigut tallada per les cimentacions, zapata i trinxera de la clavaguera 166. Sota aquesta capa apareix ja l'estrat natural i es pot observar com fa una mena de bossada.
- 15.- L'ambit 7 amb el seu mur de tancament Nord (E-96) estucat i la clavaguera 110 en mig de l'habitació.

- 16.- Detall de l'angle Nord-Est de l'ambit 7. Es pot veure com el troç de clavaguera 166 ha trencat el mur 96 i ja no continua més cap a Sud. A W es veu el fons de la clavaguera 110 a un nivell més alt.
- 17.- Detall de l'angle Nord-Est de l'ambit 7. Unió dels murs 96 i 146 amb l'enlluit.
- 18.- Ambit 7 sector Nord-Est. Al fons es veu el troç de la clavaguera 166 i en primer terme la clavaguera 110 a un nivell més alt.
- 19.- El mur 95 amb les pintures murals i el mur 146: ambit 7 amb les clavagueres.
- 20.- Idem anterior.
- 21.- Mur de compartimentació de l'ambit 7 i de l'ambit 9: 146. Es pot apreciar la diferencia de nivells entre el terra de l'ambit 7 i l'estrat natural que apareix ja a l'ambit 9. A la dreta es pot veure com el mur de tancament Nord de l'ambit 9 (E-147) descansa sobre la terra natural. Conseqüentment el paviment de l'ambit 9 es trobaria a un nivell molt més alt que el de l'ambit 7.
- 22.- Ampliació Nord de l'ampliació Est del quadre 5. Es pot veure, en primer terme, el mur de tancament Nord de l'ambit 9 (E-147). Al Nord d'aquest es pot veure ja l'estrat natural tallat per la trinxera 152 i la capa de cals, E-163, que s'adossava a l'angle 161. A W. es pot veure la clavaguera 166.
- 23.- Sector Nord-Est ambit 7. Es pot veure el mur 96, el 146 i el troç de clavaguera 166 i la clavaguera 110. El mur de tancament Est de l'ambit 7 queda tallat per el mur del XIX de contenció de terres (E-149).
- 24.- Mur 146 amb la trinxera 158 reseguint la seva cara Est. Es veu la forta diferencia de nivells entre l'ambit 7 i 9. El mur 146 queda tallat per el mur del XIX (E-149)

- 25.- Detall on es veu com la clavaguera E-166 ha trencat el mur 96 i com ja no continua cap al Sud. La que es veu a un nivell més alt es la clavaguera 110.
- 26.- L'element 161 sobre l'estrat verge (148). Aquest angle s'adossava al mur romà 147 (tancament Nord de l'ambit 9) aprofitant també les pedres d'aquest mur.
- 27.- Capa de cals E-163 sobre l'estrat natural (148).
- 28.- Ambit 7. Detall de l'angle de unió dels murs 96 i 146 amb les clavagueres 166 i 110.
- 29.- Vista general dels quadres 5 i ampliacions Est i Nord.
- 30.- Vista general dels quadres 5 i 10 i ampliacions Est. A la part Est es veu ja l'estrat natural (ambit 9 i N. ambit 9).
- 31.- Vista general dels quadres 5 i 10 i ampliacions Est.
- 32.- Vista general del troç de clavaguera (E-166) i la clavaguera definitiva E-110.
- 33.- Vista de la cara Est del mur 146 una vegada excavat l'estrat 159 de reompliment de la trinxera 158 que havia tallat l'estrat natural (E-148). El mur descansa sobre l'estrat natural.
- 34.- Element 146 una vegada excavat l'estrat 159 de reompliment de la trinxera 158. Es pot veure com el mur sembla com vençutcap a Oest. Les pedres del mur descansen sobre la terra verge que esta perfectament tallada i la trinxera continua més baixa.
- 35.- Idem anterior. Vista desde Sud.

DIAPPOSITIVES

Nº 17

Clos de la Torre

T.V. 84

Solar I

- 01.- Extracció del nivell superficial que reposava sobre el E. 44, reompliment del E. 43; la diapositiva mostra l'efecte del abocament del material contemporani de construcció.
- 02.- Idem anterior.
- 03.- Limits de la trinxera E. 167, en procés d'excavació; la diapositiva mostra el tall a la terra verge.
- 04.- Idem anterior.
- 05.- Idem anterior.
- 06.- Zona 1: visible al costat de la banderola el E. 183, llit de preparació del carrer, després de l'extracció del element que el reomplia.
- 07.- Zona 1: aspecte general després de l'extracció del E. 171.
- 08.- Aspecte de la zona 1 un cop delimitats els elements E. 167 i trinxera de construcció del mur contemporani de separació del solar 1.
- 09.- Tall estratigràfic al sur de la zona 1.
- 10.- Detall del tall que posa en evidència el reompliment contemporani de construcció i la seva potència.
- 11.- Vista del nivell que apareixia sota el E. 176 i que, en els llocs conservats, es tracta del E. 179. Zona del carrer romà.
- 12.- Detall del tall estratigràfic de la zona 1, angle Est. El gran bloc de pedra pertany al estrat 171 que inutilitza i data la última pavimentació del carrer.
- 13.- Vista del E. 176 en un dels sectors on s'havia conservat.
- 14.- Vista de l'extracció del reompliment de la trinxera contemporania E.186 de construcció de la acera.
- 15.- Idem. Visible además la composició sorrenca del material que la reomplia.
- 16.- Aspecte del mur E. 192, tallat per la trinxera E. 191.
- 17.- Nova vista de la trinxera E. 191 i del mur 192.
- 18.- Idem anterior.

- 19.- Idem anterior.
- 20.- Vista de la trinxera E. 186 que talla el estrat de reompliment de la trinxera E.191 de construcció de la façana del edifici contemporani.
- 21.- Idem anterior.
- 22.- Idem anterior.
- 23.- Idem anterior.
- 24.- Vista de la trinxera E. 191 , la trinxera 186 que la talla i el mur E. 192.
- 25.- Trinxera E. 186 tallant el reompliment de la trinxera E. 191.
- 26.- Vista de l'excavació del reompliment de la trinxera E. 191.
- 27.- Idem anterior.
- 28.- Idem anterior.
- 29.- Vista de la excavació de la trinxera E. 190 de construcció del pilar modern de fonamentació. Visible el E. 195 i el mur 101.
- 30.- Idem des de un altre angle.
- 31.- Vista del mur 193 en primer terme (banderola) arran del nivell superficial.
- 32.- Vista de la trinxera E.191.
- 33.- Vista de la trinxera E.191 i de la trinxera E. 186 que talla el seu reompliment.
- 34.- Vista des de l'acera del E. 181 que reomplia el forat excavat al carrer romà.
- 35.- Vista de la preparació del paviment E.174 i a un nivell inferior del paviment E. 176.
- 36.- Detall de la relació entre els dos paviments superposats del carrer romà.
- 37.- Detall del sector conservat del paviment E. 174.
- 38.- Idem; el paviment E. 176 que apareix a sota estava molt malmès.

CLOS DE LA TORRE

TORRE VELLA-84

SOLAR 1.

DIAPPOSITIVES.

PEL·LICULA No 18.

- 00.- Angle N'W de l'ambit 6 C on es pot apreciar, a nivell del darrer paviment d'utilització, les dues capes de pintures murals un cop tret el nivell de preparació (terra i tegulae i amfores) de la darrera capa de pintures, que evidentment inutilitza i destrossa la primera capa que no s'ha conservat.
- 01.- Idem anterior. Detall.
- 02.- Angle N-W de l'ambit 6 C on es pot apreciar les dues fases de l'enlluit i estucat de les parets.
- 03.- Idem anterior. Detall.
- 04.- Mur tancament Nord de l'ambit (C una vegada treta la preparació de les pintures arranquades l'agost del 1983.
- 05.- Final de l'estrat 1, entre el mur 193 i el mur 101 a l'ampliació Sud del quadre 15. Sota ell apareix l'estrat 195 de color negre.
- 06.- Estrats de reompliment del forat 185, sota la darrera preparació del Decumanus a l'est del mur 101. El nivell blanquinós correspon a l'estrat 181; el més fosc a l'estrat 180.
- 07.- Idem anterior. Es pot veure com la terra verge (E-1570) ha sigut tallada pel forat 185, malgrat que encara resten restes de l'estrat 180.
- 08.- L'estrat 180, el forat 185 encara no ben definit, en el sector Sud conservat a l'est del mur 101.
- 09.- Vista general del forat 185 excavat en la terra verge amb els seus estrats de reompliment (181,180). Al costat del mur 101 es pot veure l'estrat 183 que també ha sigut tallat pel forat
- 10.- Idem anterior. S'aprecia bé les irregularitats de la terra verge.
- 11.- Idem anterior. S'aprecia les irregularitats de la terra verge i el forat 185 amb els seus estrats de reompliment sota el decumanus a l'únic sector conservat.

- 12.- Vista de la trinxera (186) un cop excavat l'estrat de reompliment (187) per col·locar la vorera del carrer Germa Bernabe. Es veu com ha tallat a l'estrat E-1, 195 i part del mur 101. Ampliació Sud quadre 15.
- 13.- Vista de la trinxera 186 una vegada excavat l'estrat de reompliment 187 que recorre tota l'excavació de E-W pel Sud. Es veu com ha tallat E-1, E-195 i E-101. També es veu la trinxera 190 del 2º pilar de la façana de l'edifici enderrocat.
- 14.- Un moment de l'excavació de la gran trinxera 191 que talla tota l'excavació E-W, feta per col·locar la façana de l'edifici enderrocat.
- 15.- Vista detall de l'estrat 1 sobre l'estrat 195 al Sud de l'ampliació del quadre 15.
- 16.- Vista del forat 185 un cop excavat l'estrat 181 i encara queda per excavar part de l'estrat 180. Ambdós són contemporanis i reomplen 185. Sota decumanus a l'est 101.
- 17.- Idem anterior. Es veu com 180 reomple i cobreix el forat 185 excavat a la terra verge (157).
- 19.- Detall de l'estrat de reompliment 180 del forat 185 que apareix sota el paviment 177 del decumanus.
- 20.- Idem anterior.
- 21.- Vista general del forat 185 amb una part de l'estrat 180 de reompliment per excavar.
- 22.- Idem 20 i 19. Detall.
- 23.- Vista general del forat 185 un cop buidat dels seus estrats de reompliment.
- 24.- Idem anterior.
- 25.- Vista del tall estratigràfic Sud sota el carrer Germa Bernabe a l'est del mur 101. Es veu el forat 185 excavat a la terra verge (E-157) ja buidat del 180 i 181. Es veu com 181 (de color blanquinós) és només una bossada dintre de 180. Sobre ell, nivells de preparació i pavimentació del decumanus; estrat d'inutilització del mateix (E-169 i E-170), i nivell de conreu contemporani de color fosc (E-155).
- 26.- Final de la gran trinxera 191 a l'est. Ha tallat el mur 193

- i l'estrat 195 de color negrós que contrasta perfectament amb l'estrat marronós de reompliment de la trinxera 191.
- 27.- Detall del finalde la trinxera 191 pel Est que talla al mur 193 i a l'estrat 195 (negrós) que apareix entre 193 i 101, i que tambe ha sigut tallat per la trinxera del carrer 186 i per la trinxera 190 per col.locar el 2º pilar de sustentació de la façana del edifici enderrocat.
- 28.- Idem anterior. Es veu molt bé la diferencia entre l'estrat 195 i l'estrat de reompliment de la trinxera 191, al final de . . . pel Est.
- 29.- Idem anterior. Detall. Pedres del mur 193 trencades.
- 30.- Trinxera 191 al Sud de l'excavació. Es pot veure com ha terminat al Sud (estrat negrós E-196) i en canvi continua baixant en el sector Oest de la mateixa.
- 31.- Detall de l'estrat 196 dintre de la trinxera 191 que s'ha conservat al Sud de la mateixa.
- 32.- L'estrat 195 entre 193 i 101 un cop excavat l'estrat superficial (E-1).
- 33.- L'estrat 195 al final de la trinxera 191 que ha tallat aquest i el mur 193.
- 34.- Vista general de la trinxera 190 i l'estrat 191.

RELACIO DE DIAPOSITIVES
PELICULA Nº 19

- 01.- Zona Decumanus, Sector entre 193-101,
Vista d'és de l'est del estrat 197, amb abaix el mur de con-
tenci6 101.
- 02.- Zona Decumanus, Sector entre E.193-E.101;
Vista d'és del sud del estrat 197 i el mur 101.
- 03.- Zona Decumanus, Sector entre E.193-E.101;
Vista d'és del oest del estat 197 i el mur 101.
- 04.- Zona Decumanus, Sector entre E.193-E.101,
Vista d'és del nord del estrat 197 i el mur 101.
- 05.- Zona Decumanus, Sector entre E.193-E.101,
Vista d'és del oest del estrat 197-i el mur 101.
- 06.- Zona Decumanus, Sector entre E.193-E.101;
Trinxera del pilar tallant l'estrat 197. Al fons, murs
193-109.

DIAPOSITIVES

CLOS DE LA TORRE
TORRE VELLA-84

PEL·LICULA Nº 20.

- 05.- Sector Decumanus Sud E-194. Excavació de la trinxera contemporanea 191. Es veu l'estrat 196 sota 187, format per argiles.
- 06.- Sector Decumanus Sud E-194. Trinxera 191 amb el mur 194 i l'estrat 196 en el seu inici d'excavació.
- 07.- Idem anterior. Vista desde Est. Trinxera 191 amb l'estrat 196.
- 08.- Vista de l'estrat 196 d'aspecte argilós i amb ratxoles ceràmiques tallat per la trinxera 191 i sota de l'estrat 187 de preparació de la vorera del carrer Germa Bernabe.
- 09.- Idem anterior.
- 10.- Detall de l'estrat 196 en el sector Sud Decumanus E-194.
- 11.- Vista de la trinxera 191. Es veu com ha destrossat els murs 194 i com ha tallat tota l'estratigrafia al Nord de la mateixa.
- 12.- Detall del mur 194 trencat o tallat per les maquines de construcció de l'edifici contemporani enderrocat. (Trinxera 191).
- 13.- Detall de la trinxera 191 i el trencat del mur 194.
- 14.- Detall de l'estrat 196 tallat per 191. S'aprecia bé el possible paviment format per ~~XXXX~~ calcs.
- 15.- Vista de E-196.
- 16.- Detall del mur 193 també tallat per la trinxera 191.
- 17.- Final de la trinxera 191 a l'est. Ha tallat l'angle format per 193 i 194 i tota l'estratografia entre el sector 193 i 101.
- 31.- L'estrat 196 al sector Sud Decumanus E-194, tallat per la trinxera 191.
- 32.- Sector Decumanus entre 193 i 101. Un moment de l'excavació de l'estrat 199.
- 33.- Sector Decumanus entre 193 i 101. Detall anterior. Es pot apreciar una tuneria de plomb a l'estrat 199.

- 34.- L'estrat 198 sota E-196 tallat per la trinxera 191.
Sector Decumanus entre 193-101.
- 35.- L'estrat 199 amb la tuberia de plomb sota 198.
- 36.- Detall anterior.

RELACIO DE DIAPOSITIVES

PELICULA Nº 21

- 02.- Zona Decumanus, Sector entre E.193-E.101.
Estrat 199 en curs de excavació. Mur 101 al fons.
- 03.- Zona Decumanus, Sector entre E.193-E.101,
Estrat 199 i mur 109 al fons.
- 04.- Vista dèl del nord del mateix sector. El tall correspon al
límit d'excavació de l'anterior campanya. Vista del estrat
199 i al fons visible a la dreta, la trinxera de construc-
ció contemporània (E.191).
- 05.- Mateixa zona, mateix sector. Vista dèl del oest del mur 101.
- 06.- Mateix sector. Vista dels estrats 200 i 201, tallats per a
la col.locació de la clavaguera 110.
- 07.- Idem.
- 08.- Idem amb restes del E.199 que cobria la clavaguera i els
estrats 200 i 201.
- 09.- Idem., amb l'estrat 199 totalment desaparegut.
- 10.- Idem.
- 11.- Idem.
- 12.- La diapositiva mostra la relació entre els segments de cava-
guera excavats a les diferents campanyes i tallats per a
la col.locació del pilar de construcció.
- 13.- Idem.
- 14.- Vista del mur 193, visiblement arrasat per la trinxera 191,
i de la clavaguera iniciant una curvatura en relació a l'an-
gle de dit mur.
- 15.- Vista dels estrats 200 i 201, tallats per la clavaguera 110
- 16.- Vista dèl del oest del estrat 201 i la forta pendent que por-
ta cap el sud. En primer terme mur 193 i en segon terme, part
superior de la clavaguera.
- 17.- Vista dèl del nord del límit de l'excavació a la campanya
anterior. La clavaguera visiblement tallada, no apareix en
el tall.
- 18.- Estrat 201.
- 19.- Zona Decumanus, Est E.101.
Tall estratigràfic sud de la zona. Visibles: final del es-
trat 151 de reompliment, l'estrat 155 de terres de conreu,
l'estrat 169 de reompliment romà amb un gran bloc de pedra
prova inquestionable de l'obliteració i inutilització del
carrer; finalment estrat 174 (última pavimentació).
- 20.- Idem, incloint además la preparació (E.175) del paviment, i
un segon paviment (176) descansant en aquest punt directament
sobre la terra verge.
- 21.- Mateix tall estratigràfic, visible l'inici del forat E.179
amb part del seu reompliment.
- 22.- Idem, Observi's el coll d'amfora que apareix en el tall for-
mant part del mateix reompliment.
- 23.- Idem.
- 25.- Vista general de la zona.
- 26.- Mateix tall estratigràfic amb un detall de les successives
pavimentacions del carrer, el tot recobrint el reompliment
del forat.

- 27.- Idem.
- 28.- Detall de l'estratigrafia arran del mur 101.
- 29.- Idem.
- 30.- Zona Decumanus, Sector entre E.193-E.101.
trinxera contemporània del pilar trencant la clavaguera. Visible encara part del reompliment a base de terra i plaques de formigó.
- 31.- Mateix sector. Estrat 200 tallat per a la col.locació de la clavaguera i trinxera de construcció tallant-la.
- 32.- Mateix sector. Estrat 201 tallat per la clavaguera.
- 33.- Forat de construcció contemporani que talla la clavaguera.
- 34.- Idem.
- 35.- Idem.
- 36.- Tall estratigràfic de la zona i sector, dèu de les cotes del E.201 que porta una forta pendent cap a sud.
- 37.- Idem.
- 38.- Idem.

RELACIO DE DIAPOSITIVES
PELICULA Nº 22

- 00.- Zona Decumanus, Sector entre E.193-E.101.
Franja de terra entre el mur 101 i la clavaguera 110, que conserva estratigrafia romana.
- 01.- Mateixa zona. Estrat 208 que incloïa l'alineació de pedres 211. El conjunt s'interpreta com a preparació del paviment 210.
- 02.- Idem.
- 03.- Mateix sector. Vista superior, arran del tall sud: petit fragment conservat del paviment, aspecte cendròs que presenta en aixecar l'estart de reompliment romà.
- 04.- Mateix sector. Procés d'excavació del estrat 208 que inclou dos alineacions de pedres 211 i 212 deixades com a testimoni.
- 05.- Mateix sector. Clavaguera 110 descansant sobre l'estratigrafia romana.
- 06.- Idem.
- 07.- Mateix sector. vista del estrat 208 i les alineacions 211 i 212.
- 08.- Mateix sector. Alineació 211 i part del estrat 208.
- 09.- Idem.
- 10.- Estrat 208.-
- 11.- Idem.
- 12.- Mateix sector, oest E.110. En primer terme paviment 210 molt malmès recobrint parcialment l'alineació 211.
- 13.- Vista del sector en el moment d'excavació dels estrats romans.
- 14.- Mateix sector, oest E.110. Paviment 210 al fons; en primer terme part de l'alineació 212.
- 15.- Mateix sector. vista superior del estrat que apareix sota el reompliment romà.
- 16.- Mateix sector, alineacions 211 i 212.
- 17.- Idem.
- 18.- Mateix sector. Alineació 211.
- 19.-
- 20.- Sector Sud E.194. Es pot veure el muret 217 i l'estrat 225, tallat per el forat 223 un cop excavat l'estrat 224.
- 21.- Idem anterior. Murs 217 i 216.
- 22.- Idem anterior.
- 29.- Mur 217 i estratigrafia del sector Sud E.194. (tallada per la trinxera 191). Estrat 225 d'argiles ja excavat. visible l'estrat 221 un cop aixecat el 220.
- 30.- Idem anterior. Detall.
- 31.- El muret 221 i l'estrat 225 una vegada excavat l'estrat 219 a l'oest d'aquest muret.
- 32.- Vista del estrat 221 una vegada excavat el 215 i el 220, també tallat per la trinxera 191. Aquest estrat s'adosa als murs 217 i 194.
- 33.- Un moment de l'excavació del estrat 225 i el muret 217. El conjunt d'època contemporània.
- 34.- Zona Decumanus, Sector entre E.193-E.101. Vista del petit

fragment conservat del paviment 210 arran del tall estrati-
gràfic abans d'iniciar-ne l'excavació.

35.- Idem.

36.- Idem.

37.- Sector Sud E.194. L'estrat 221 que s'adosa al muret 217.

- 00.- L'Estrat 225 que apareix a W del mur 217 i el forat 223 que ho tallat una vegada excavat 224 i 219. Sector Decumanus Sud 194.
- 01.- Idem anterior.
- 02.- Idem anterior. Vista desde Est.
- 03.- Idem anterior.
- 04.- Idem anterior. Es veu com l'estrat 225 que apareix sota 219 cobreix i s'adossa al muret 217.
- 05.- El mur 217. A l'Oest d'aquest l'estrat 225 sota 219 que cobreix al mur 217. A l'est (esquerra) l'estrat 220 una vegada excavat l'estrat argilós-rogec 215.
- 06.- Idem anterior. Vista de l'estratigrafia. Es pot veure com sobre el mur 217 es troba l'estrat 196. A Oest l'estrat argilós 215 i sobre ell l'estrat 220. A la dreta, l'estrat 225 sota E-219.
- 07.- Detall de l'element 217 una vegada excavat l'estrat 215, argilos que s'adossava a ell.
- 08.- Vista del mur 217 (Sector Sud E-194) amb l'estrat argilos 215 excavat, sota ell E.220. A la dreta (W), l'estrat 225.
- 09.- Tall estratigrafic sobre 217. Nivell de sorra 187, nivell grisaci 196, nivell argilos 215 i l'estrat 220 sota ell.
- 10.- Detall de l'estrat 220 a l'angle format per 217 i 194. Es pot apreciar les úniques ratxoles de ceràmica conservades que apareixen per sobre d'aquest possible paviment.
- 11.- Detall de l'estrat 220 una vegada excavat 215, adossant-se a l'element 217.
- 12.- Tall estratigrafic Decumanus Sud- 194 . Es pot veure com l'estrat argilós E-215, E-220 (capa petita de cals) i E-221 (estrat grisaci sota aquest), es perden, i l'estrat

196, que cubria a E-215, s'adossa amb ells, es a dir: han sigut tallats.

- 13.- Idem anterior.
- 14.- L-estrat 222, sota 2211 (grisaci) i sota 196m en el sector Sud E-194. Es pot apreciar les cals blanques que formen aquest estrat.
- 15.- Detall de l'estrat 196 sobre 222 i 221, afectats per aquest.
- 16.- Detall de l'estrat 222 de color blanc. Sobre ell, E-196 que ha afectat la resta de l'estratigrafia. Sector Sud E-194 (central).
- 17.- Moment de l'excavació de E-221, una vegada excavat 220.
- 18.- Zona Decumanus Sector entre 193 i 101. Estrat 208 abans d'iniciar el seu aixecament. Alineacions 211 i 212 formant part d'aquesta preparació.
- 19.- Idem anterior.
- 20.- Idem anterior.
- 21.- Zona Decumanus Sector entre 193 i 101. Estrat 208 en curs d'excavació. Es pot veure un crani de bovid que aparegué descansant sobre l'estrat 214.
- 22.- Idem anterior.
- 23.- Sector Decumanus Nord 194. El mur 192 vist desde est. S'adossava a 229, 247, i 259.
- 24.- Idem anterior.
- 25.- Vista desde W. Es pot veure com la construcció ja no es acurada perquè no es veia (E-192).
- 26.- Vista del mur 192 desde Nord. Es pot veure com la part vista era la cara Est, i la no vista, molt irregular, la cara Oest. Aquest mur ha sigut tallat per la trinxera contemporània 191. Supossem que s'adossava a 194.
- 27.- Sector Sud. E-194. Vista de l'estrat 222 una vegada excavat 221, també tallat per E-191. Es veu com 222 es perd al arribar a 217 i apareix ja 230.
- 28.- Detall de E-222 sota 196 en el lloc central del sector Sud 194.

- 29.- Estrat 222 de còls blanques sota 221. S'aprecia com al costat del mur 217 ja no es veu i apareix 230 de color més fosc.
- 30.- Idem anterior. Vista general del sector on es veu com 222 i 230 han sigut tallats per la trinxera 191.

DIAPOSITIVES.

CLOS DE LA TORRE

PEL·LICULA Nº 24.

TORRE VELLA- 84

- 00.- Sector Decumanus Nord194. El mur 192 en un moment de l'exca-
vació dels estrat 228 i 229.
- 01.- Idem anterior. Es veu com els murs 192 i 193 han sigut ta-
llats per la trinxera 191 i pels pilarsde l'edifici ende-
rrocat.
- 02.- Detall del mur 192 per la seva cara W,irregular, adossant-
se a l'estrat 229, 247 i 259.
- 03.- Mur 192. Vista desde Est amb els forats de desaigüe.
- 04.- Vista general del sector Decumanus Nord-194. En primer terme,
el mur 193, al fons el mur 192, i amb la trinxera 191 tallant
tot.
- 07.- Sector Decumanus Sud 194. L'estrat 230 que apareix una vega-
da excavat 222 amb unes pedres (E-231) tallades per la trin-
xera 191.
- 08.- Idem anterior.
- 09.- Detall de les pedres, E-231, que apareixen dins de l'estrat
230 al Sector Decumanus Sud 194, tallat per la trinxera 191.
- 10.- Idem anterior. Vista desde Est. Es pot veuere, també, el fi-
nal del mur 217.
- 11.- Sector Decumanus entre 193 i 101. Vista de l'estrat 214 i
l'alineació 211.
- 12.- Idem anterior.
- 13.- Sctor Decumanus entre 193-101. Testimoni del paviment 210
recobrint les alineacions 211 i 212, a l'oest de la clavague-
ra 110.
- 14.- Idem anterior. Testimoni del paviment 210.
- 15.- Idem anterior. Observi's-en l'estat de degradació en que fou
trobat aquest paviment.
- 16.- Idem anterior. Es veu com el paviment 210 cobreix en part
l'alineació de pedres 212.
- 17.- Idem anterior. Al fons, es veu el testimoni amb el paviment
210. En primer terme,gran bolc de pedres que formava part

- de la preparació del paviment 210.
- 18.- Sector Decumanus entre 193 i 101. L'estrat 214 a l'est de la clavaguera 110.
 - 19.- Idem anterior.
 - 20.- Idem anterior.
 - 21.- Sector Decumanus entre 193 i 101. Oest clavaguera 110. L'estrat 208 amb un gran bolc de pedra. L'estrat presenta en aquest punt dos nivells: un cendròs i un de color marró. Al final apareix 214.
 - 22.- Idem anterior.
 - 23.- Decumanus entre 193 i 101. Aspecte que ofereix l'estrat 214, situat sota la preparació (E-208) del paviment, conservat en part, com a testimoni.
 - 24.- Idem anterior. Es veu l'estrat 214.
 - 25.- Idem anterior.
 - 26.- Sector Decumanus entre 193 i 101. Oest clavaguera 110. Cata entre els dos testimonis del paviment 210. Al fons apareix l'estrat 214.
 - 27.- Idem anterior.
 - 28.- Idem anterior.
 - 29.- Sector Decumanus entre 193 i 101. Est clavaguera 110. Es veu l'estart 214.
 - 30.- Idem anterior.
 - 31.- Sector Decumanus Nord 194. Cala feta al 1977, element 246, i que ha tallat a l'estrat 228 i 247. Tanmateix, aquesta ha sigut tallada per la trinxera 191. S'aprecia molt bé la diferència entre l'estrat 228 i l'estrat 1 de reompliment de la cala E-246.
 - 32.- Idem anterior.

RELACIO DE DIAPOSITIVES
PELICULA Nº 25

- 19.- Zona Decumanus, Sector Sud E.194.
Trinxera 241 que talla la terra verge, a la vegada tallada per la trinxera contemporània de construcció 191.
- 20.- Idem. Observi's la regularitat de la trinxera 241 en contraposició de la trinxera de construcció.
- 21.- Moment en que es detecta el reompliment de la trinxera 241
- 22.- Zona Decumanus, Sector entre 193-101, oest clavaguera.
pedres de molí trencades i reaprofitades com a part de la preparació del paviment 210 que les cobreix aquí parcialment.
- 23.- Idem.
- 24.- Idem.
- 25.- Zona Decumanus, Sector Sud E.194. Trinxera de construcció contemporània a l'esquerra i trinxera 241, ambdues tallant la terra verge.
- 26.- Zona Decumanus, Sector entre E.193-E.101.
testimoni del paviment 210 i de les pedres de molí reaprofitades.
- 32.- Zona Decumanus, Sector nord E.194.
Cara est del mur 192. Detall del forat de desaiuè.
- 33.- Idem.
- 34.- Idem.
- 35.- Idem.
- 36.- Idem.

DIAPPOSITIVES.

CLOS DE LA TORE

PEL·LICULA No 26.

TORRE VELLA- 84

- .- Sector Decumanus Nord 194. Entre els murs 192 i 193, es pot veure la cala 246 i les restes d'una construcció feta en ratxoles (E-245) que sortien de E-193 i que supossem que s'adossarien a E-192.
- 00.- Sistema d'extracció de terres a l'excavació.
- 01.- Sector Decumanus Nord 194. Vista de les ratxoles conservades (E-245) sobre l'estrat 259, segurament s'adossaven al mur 192, al fons de la diapositiva.
- 02.- Idem anterior. Detall de les dues úniques filades de ratxoles de l'element 245 que descansaven sobre l'estrat 259.
- 05.- Detall de l'unió de l'element 245 amb el mur 109/193 sobre l'estrat 259.
- 11.- Idem anterior.
- 12.- Sector Decumanus Nord 194. Detall de la cara W. del mur 192 amb un dels forats de desaignie. S'adossava a l'estrat 259. Ha sigut tallat per la trinxera 191 però s'adossaria a 191.
- 13.- Detall del mur 192 per la seva cara W. Es pot apreciar el desaignie Nord d'aquest mur.
- 14.- Mur 192 per la seva cara W amb forats de desaignies. S'adossava a 259.
- 15.- Detall del forat fet per col·locar un pilar de sustentació de l'edifici contemporani enderrocat i que ha destrossat al mur 192.
- 16.- Vista general de l'excavació.
- 17.- Detall del mur 192 desde Sud. Es veu perfectament com la seva cara W. s'adossava als estrats 229, 259 i 247 mentre que la cara Est era vista.
- 18.- Vista de l'element 245 que s'adossava a 109/193, que apareixia sobre 259 i sota 228.
- 19.- Vista de l'excavació desde Est. Es veu els murs 109/193, i 192 així com la gran trinxera 191.
- 20.- Idem anterior. Es veu els murs trencats 192 i 193 per la trinxera 191.

- 21.- Sector Decumanus entre 193 i 101. Vista superior del troç conservat del paviment 210 del decumanus romà.
- 22.- Idem anterior.
- 23.- Idem anterior.
- 24.- Idem anterior.
- 41.- Zona Decumanus entre 193 i 101. Vista de la zona al nivell de l'estrat 237.
- 42.- Idem anterior. Al fons, tall estratigràfic mostrant l'irregularitat del paviment 210.
- 43.- Idem anterior.

CLOS DE LA TORRE
TORRE VELLA
RELACIO DE DIAPOSITIVES
CARRET Nº 27

- 1.-Vista de l'excavació en el moment d'extreure el nivell superficial de la Zona Cardo.
- 2.-Zona Decumanus, Sector Entre 193-101, Est clavaguera. Alineació 211, terra verge i rebaix 264 amb taques de cendre de color gris clar.
- 3.-Terra verge excavada per el forat 248 arran del tall sud.
- 4.-Al nord de l'alineació 211, testimoni triangular d'un nivell republicà molt consistent (paviment? E.253) i estrat 256 cendròs amb material tardo-republicà.
- 5.-Idem anterior.
- 6.-Zona Decumanus, Sector Nord 194. Estrat de reompliment romà 261, fortament erosionat en direcció sud, i forat contemporani. Al fons, a la dreta, restes del paviment 265 (color rosat) del "Decumanus" a l'entrada de la taberna B.
- 7.-Vista del tall oest del Sector Nord 194. En primer terme estrat 261 de reompliment romà.
- 8.-Idem anterior.
- 9.-Pilar de fonamentació contemporani al sector Nord 194 i nivell 261 de reompliment romà i restes del paviment 265 (de color rosat) a l'entrada de les "tabernae".
- 10.-Sector Nord 194. Mur 109/193. Estrat de reompliment romà, fortament erosionat a sud i tallat per la trinxera de construcció contemporània amb pilars de fonamentació.
- 11.-Idem anterior.
- 12.-Idem anterior.
- 13.-Idem anterior.
- 14.-Idem anterior.
- 15.-Idem anterior.

- 16.-"Decumanus" 265 (rosat) a l'entrada de la "taberna" B, tallat per el pilar de fonamentació i cobert per el estrat 261 de reompliment romà.
- 17.-Tall est del Sector Nord 194. en primer terme, estrat 261 de reompliment romà.
- 18.-Idem anterior.
- 19.-Idem anterior.
- 20.-Idem, a la dreta mur de la façana de la "taberna" B, on es va detectar part de la trinxera de construcció romana 273.
- 21.-Tall est del Sector Nord 194.
- 22.-Decumanus a l'entrada de la "taberna" B, cobert per el estrat de reompliment romà 261.
- 29.-Idem anterior.
- 30.-Idem anterior.
- 31.-Idem. Estrat 261 en curs d'excavació: el paviment 265, ha desaparegut quasi totalment.
- 32.-Idem anterior.
- 33.-Idem anterior.
- 34.-Idem anterior.
- 35.-Idem anterior.
- 36.-Idem anterior.

CLOS DE LA TORRE
TORRE VELLA
RELACIÓ DE DIAPOSITIVES
CARRET Nº 28

- 31.-Zona Decumanus, Sector Entre 193-101, Est clavaguera.
Forat 248 a la terra verge, arran del tall sud.
- 32.-Idem anterior.
- 33.-Idem anterior.
- 34.-Oest clavaguera. Restes del paviment i pedre de molí reaprofitada en la preparació. Tot tallat per la clavaguera.
- 35.-Pilar que afecta a la clavaguera, que a la vegada afecta a l'estratigrafia romana del sector.

RELACIO DE DIAPOSITIVES

CARRET Nº 29

Zona Decumanus, sector Sud E.194:

- 02.- Vista de la trinxera E.241. Al fons, mur E. 216.
- 03.- Vista del tall estratigràfic est-oest del sector. Sobre la terra verge, l'element 243 que s'interna en el tall.
- 04.- Vista del mateix tall. Estrats 222 (blanc), 221, i 196 (amb nivells de cendres).
- 05.- Idem anterior.
- 06.- Vista del sector i trinxera 241 en primer terme, al fons mur 216.
- 07.- Vista de la trinxera 241 que talla la terra verge i a lés querra, reompliment de la trinxera 191 que no s'ha acabat de buidar.
- 08.- Vista del tall del sector.
- 09.- Vista de la trinxera 241 i del reompliment de la trinxera 191.
- 10.- Nova vista del sector i del tall estratigràfic.
- 11.- Idem anterior.
- 12.- Entre els pilars, s'aprecia en el tall, les argiles (E.215) que reomplien la bassa de decantació.
- 13.- Detall de l'estratigrafia al costat oest.: E.215 i als peus, trinxera 241 amb l'element 243 (pedres).
- 14.- Idem anterior.

Zona Decumanus, Sector Nord 194, ampliació oest:

- 15.- En buidar el forat E. 43, aparegueren uns conductes vidriats que hi abocaven.
- 16.- Vista del mateix "pou" i dels conductes que hi abocaven, presa dèl sud. En primer terme, mur 194 que delimita els sectors.
- 17.- Vista dels mateixos elements dèl nord. en primer terme, pedres del mur de façana de les "tabernae".
- 18.- Vista del conductes que abocaven al pou.
- 19.- Detall d'un dels conductes.

- 20.- Vista del pou dè's de l'est.
- 21.- Idem anterior.
- 22.- Vista dè's del nord.
- 23.- Zona Decumanus, Sector Nord E.194, est:
- 23.- Vista del tall estratigràfic nord-sud del sector. A l'esquerra es veu el mur 194 que per un efecte òptic s'adossa al terraplè, en un lloc on ha estat destruït. Nivellant el terreny, l'estrat de reompliment 247. Com es pot observar, part de l'estratigrafia està erosionada cap a sud.
- 24.- Nova vista del tall. En primer terme, pilar contemporani de construcció.
- 25.- Relació del tall estratigràfic amb el mur de façana de les "tabernae".
- 26.- Detall de l'estratigrafia: els nivells erosionats arranquen dè's del nivell de reompliment romà que, en aquest punt, descansa directament sobre l'estrat 268.
- 27.- Detall de l'estratigrafia.
- 28.- Vista completa de l'estratigrafia.
- 29.- Detall: arran de terra s'observa com la terra verge està tallada per la trinxera 191 que encara conté part del seu reompliment.
- 30.- Relació entre l'estratigrafia i el mur de façana. Observi's com l'estrat de reompliment romà presenta cotes similars a les del mur de façana conservat.
- 31.- Nou detall de l'estratigrafia. Vegi's la composició sorrenca del darrer estrat sobre la terra verge, ella mateixa sorrenca.
- 32.- Nou detall.
- 33.- Vista del tall estratigràfic est-oest en el mateix sector. Sota el paviment conservat, un únic estrat amb nivells de cendres i abundant material.
- 34.- Nova vista del tall. Aquest ha estat conservat com a testimoni arran de façana, de la pendent del carrer.
- 35.- Relació entre les dos estratigrafies del sector. Al fons, mur de façana i murs interiors.

36.- Vista general del tall i les "tabernae".

37.- Idem anterior.

RELACIO DE DIAPOSITIVES

CARRET Nº 30

Zona Cardo.

- 07.- Vista de la zona a nivell superficial. A la dreta mur de façana de les "tabernae".
- 08.- Idem anterior. Visibles els pilars contemporanis de construcció.
- 09.- Idem dèl sud.
- 10.- Vista dèl est. En primer terme, mur de façana.
- 11.- Visible en el tall oest, el reompliment contemporani extret.
- 12.- Idem anterior.
- 13.- Vista dels primers elements que aparegueren i que están possiblement en relació amb el mur 194.
- 14.- Idem anterior.
- 15.- Zona Decumanus, Sectro Nord 194:
- 21.- A l'entrada de la taberna C, s'ha conservat un petit tros de paviment del carrer. A l'esquerra, pilar de construcció contemporani.
- 22.- Idem anterior.
- 23.- Alçat del mur de separació de les botigues A i C.
- 24.- Alçat del mur de separació de les botigues B i C.
- 25.- Mur intern de separació de la "taberna" D i zones de tubot conservades.
- 26.- Vista del "pou" E.43 en curs d'excavació.
Zona Decumanus, sectro nord 194, oest.
- 27.- Idem anterior.
- 28.- Idem anterior.
- 29.- Vista de l'entrada de la "taberna" E i del paviment conservat.
- 30.- Zona Decumanus, Sectro sud 194: vista del tall estratigràfic est-oest i del element 243.
- 31.- Idem anterior.
- 33.- Idem anterior. Visibles els límits de la trinxera 241.
- 34.- Vista del tall amb l'estrat 215 en primer terme (argiles).
- 35.- Vista del tall. a l'esquerra concavitat provocada per les

máquines.

36.- Nova vista del tall.

37.- Detall de les pedres (243), de la trinxera (241), arran de tall.

38.- Idem anterior.

RELACIO DE DIAPOSITIVES

PELICULA Nº 31

Zona Decumanus, Sector Nord E.194:

- 1.- Tall nord-sud del sector: estrats erosionats i un estrat de colmatació.
- 2.- Relació entre els dos talls estratigràfics: enllaç destruït per un pilar contemporani de construcció.
- 3.- Idem anterior. En segon plà mur de façana de les "tabernae".
- 4.- Tall est-oest del sector, testimoni de la pendent del carrer.
- 5.- Vista superior del testimoni arran de façana.
- 6.- Idem anterior i relació amb el tall que suporta el mur 109.
- 7.- Nova vista del tall trencat per el pilar de construcció.
- 8.- Detall del tall est-oest, on s'observa l'estrat 268 i els nivells d'escombraries que inclou.
- 9.- Idem anterior.
- 10.- Murs 109-193 descansant sobre l'estratigrafia.
- 11.- Observi's com el mur 109 está tallat per un pilar de construcció i descansa sobre el mur de façana romà.
- 12.- Relació entre el tall est-oest i el tall nord-sud.: per sobre de l'estrat 268, descansen restes del paviment (vermell) degradat per l'estrat de reompliment.
- 13.- Vista frontal de l'estratigrafia i els murs.
- 14.- Idem anterior, en primer terme la terra verge de consistència arenosa.
- 15.- Relació entre els talls del sector.
- 16.- Detall de l'estratigrafia i de la trinxera que apareix sota el nivell de paviment.
- 17.- Detall de la trinxera i l'estratigrafia cap a nord.
- 18.- Idem anterior.
- 19.- Detall de la trinxera i l'estratigrafia cap a sud.
- 20.- Conduïte que desemboca al pou nº 43 al oest del sector Nord 193.

APENDIX 2: RELACIO DE FOTOGRAFIES.

CLOS DE LA TORRE

TORRE VELLA

FOTOGRAFIES. CLIXE Nº 1.

- 1.- Part del quadre 3 avans de l'excavació. Es veu el element 2 i els estrats 85 (que segurament ho cubriria) i el 87 que s'adosen.
- 2-3.- Idem anterior.
- 4-5.- El mur 2 i el començament de les pedres que colmataven la trinxera 61 (E-5) una vegada tret el nivel superficial.
- 6-7.- Idem anterior.
- 8-9.- Mur 31 del ambit ~~515~~⁵¹⁵ cobert per el estrat 68 (que no te pedres i es veu mes clar) i sobre ell, el estrat 1.
- 10-11.- Part del ambit ~~515~~⁵¹⁵ avans de l'excavació 1982. Es veu la caia efectuada al 1978 i el perfil nort que la separava de l'altra caia del mateix any.
- 12-13.- Idem anterior on es veu el mur 31 i part de l'estratigrafia.
- 14-15.- Cala-sondeig (E-22) per col.locar un pilar de sustentació del edifici enderrocat. Es veu tambe el començament del mur 23.
- 16-17.- Gran trinxera (E-14) feta per col.locar una fundació correguda per sostenir dos pilars del edifici. Va trencar tota la estratigrafia del ambit 4, excavat en part el any 1978. Es veu tambe el mur 2 per la seva cara Sud.
- 18-19.- Idem anterior.
- 20-21.- Els mur 3 i 4 una vegada tret el superficial (E-1). Aquests estaven coberts per E-1 en aquesta zona perque ja havien estat excavats al any 1977. En la resta de la zona es veu el estrat 36.
- 22-23.- Idem anterior. E-36.
- 24-25.- Una vegada tret el superficial en l'area nor-oest de l'exca vació. Es veu el mur 2, 3 i 4, així com el estrat 36 i el estrat de farciment de la trinxera 61.
- 26-27.- Els murs 3 i 4 una vegada tret eñ superficial en la zona ja excavada al 1977 i en la resta del area.
- 28-29.- La gran trixera (E-14) del ambit 4 per col.locar dos pilars

de sustentació del edifici enderrocat. També es veu part de la cala feta al 1978.

- 30-31.- Idem anterior. Aquí es veu perfectament com la construcció d'aquesta gran zapata (E-14) va tallar tota l'estratigrafia del ambit (E-55, E-69, E--).
- 32-33.- Idem anterior desde l'Oest. Es veu el murs 12 i 13.
- 34-35.- Idem anterior.
- 36-37.- Dettall de la zapata 14 prop al mur 13. Es veu tot el estrat natural tallat.
- 38-39.- Forat (E-28) per col.locar un pilar de sustentació del edifici contemporani amb el sondeig 29 del 1977 mes elevat. Es situa al final del mur 30 i fora del ambit ~~60-70~~⁵¹⁵.
- 40-41.- Idem anterior.
- 42-43.- Vista general de la zona nor-oest de l'excavació una vegada tret el superficial i amb els pous de cimentació començant a esser buidats.
- 44-45.- Idem anterior. Es veu els elements 2, 3 i 4, amb els estrats 36 i 5.
- 46-47.- Vista general de l'excavació en els seus inicis. S'ha començat a treure el estrat superficial (E-1) i a buidar els pous i cales contemporanis (1977-1978).
- 48-49.- Idem anterior.
- 50-51.- Pou de cimentació nº 21 situat al quadre 11.
- 52-53.- Idem anterior.
- 54-55.- Pou o cale nº 24 situat al quadre 12.
- 56-57.- Pou nº 22 per cimentació al quadre 12. Es comença a veure el mur 23.
- 58-59.- Pou o cale per co.locar un pilar de sustentació del edifici enderrocat nº 7 situaat al quadre 7.
- 60-61.- La gran zapata (E-14) del ambit quatre i el element 2.
- 62-63.- Pou o cale nº 15 al no~~x~~-oest del quadre 4.
- 64-65.- Vista del quadre 4 en el seu començament amb les cales o pous nº 15 i 16 al nord del mateix.
- 66-67.- Vista general dels quadres 4-9 i 14 una vegada tret el superficial (E-1). Es veu el estrat 34 i el 72.

CLOS DE LA TORRE

TORRE VELLA

FOTOGRAFIES. CLIXE Nº 2.

- 1-2.- El element 3 en el moment de l'excavació de E-36. Es veu molt bé com ho cubria.
- 3-4.- Idem anterior.
- 5-6.- Idem anterior.
- 7-8.- Detall del mur 3 cobert per el estrat 36.
- 9-10.- El mur 3 cobert per el estrat 36 en un moment de la seva excavació.
- 11-12.- Tota la cala-sondeig efectuada al 1977 i aprofitada per col·locar un pilar del edifici enderrocat, nº 15-17. Es situa al est del mur 13. Es veu aquest mur així com les pedres del estrat 71 que farcia la trinxera 61. Es veu també el estrat 72 i 34.
- 13-14.- Idem anterior. Cala-sondeig 15-17 excavada en la seva totalitat.
- 15-16.- Idem anterior i vista dels quadres 4 i 9.
- 17-18.- Calaeondeig al N-W del quadre 3 al costat del mur 2.
- 19-20.- Vista general dels quadres 4-9 i 14 una vegada tret el estrat superficial (E-1).
- 21-22.- El mur 3 durant l'excavació del estrat 36, comença a aparèixer al est el mur 9-23 i el mur 48.
- 23-24.- Pedres barrejades al fons del estrat 36. (E-56).
- 25-26.- Element 56 al sud del estrat 36.
- 27-28.- Cala 39 una vegada el seu estrat 40 de reompliment. Tallava al estart 36. Al est es veu el mur 3.
- 29-30.- Idem anterior.
- 31-32.- Cala-sondeig nº 37 una vegada buidat el seu estrat 38 prop al mur 3. Aquesta cala agafava també el mur 3 i el mur 4. Es veu també el estrat 47 de reompliment de la trinxera 61, el estrat 36 i el mur 2.
- 33-34.- El estrat 36 dins del ambit primer. Es veu al est el mur 9, i al Nord les grans pedres del estrat 47.

Es veu també el ambit 2 amb el estrat 49 ja començat a excavar.

65-66.- Idem anterior.

67-68.- Idem anterior.

69-70.- El ambit 2º amb el estrat 49 ja començat a excavar. Es veu part del forat 50 amb el estrat 51 ja excavat.

71-72.- El ambit 1º amb el estrat 52 ja excavat. Es veu el estrat 53 tallat també per la trinxera 61 amb el seu reompliment (E-47) encara no tret.

CLOS DE LA TORRE

TORRE VELLA

FOTOGRAFIES. CLIXE Nº 3.

- 2-3.- El estrat 49 del ambit 2 en un moment de l'excavació. Es veuen un barreig de pedres prop al element 3.
- 4-5.- Idem anterior.
- 6-7.- Final del estrat 49 en el ambit 2. Es veuen encara restes de signino i comença a apareixer l'amfora Dressel 20 pertanyent al estrat 54.
- 8-9.- Idem anterior. Al ambit primer es veu el estrat 53 una vegada tret el 52.
- 10-11.- El estrat 49 en el seu final. Es veuen els signino i l'amfora Dressel 20, així com restes d'estucs.
- 12-13.- Idem anterior.
- 14-15.- Idem anterior.
- 16-17.- Començament de E-54. Al fons de l'habitació encara resta un troç del E-49 amb el fragment de signino i el estuc.
- 18-19.- Idem anterior.
- 20-21.- Idem anterior. Es veu en primer terme E-56 (pedres barrejades dins E-49:E-36.).
- 22-23.- Idem anterior.
- 24-25.- Final de E-49. Es veu el estrat E-54.
- 26-27.- Estrat E-54 en el seu inici. Es veu l'amfora Dressel 20 i al angle format per 48 i per 23 es pot veure un pivot d'amfora enfonsat en E-54, una cassoleta i ferros.
- 28-29.- Detall de la fotografia anterior. Es veu el pivot, la cassoleta, els ferros i un fragment d'estuc.
- 30-31.- Vista general de l'excavació amb el mur 2 que es veu com surt del espai definit per el element 3, ficant-se en lo que seria el possible carrer romà.
- 32-33.- Idem anterior.
- 34-35.- Vista general de l'excavació desde l'Oest. Es veu el ambit primer amb el estrat 53, el començament del estrat 54 al ambit segon i la resta de l'excavació amb el estrat 1 ja exca

i els forats i cales buidats del reompliment contemporani.

- 36-37.- Idem anterior.
- 38-39.- Idem anterior desde l'angle Sud-Oest.
- 40-41.- Vista parcial del'area oest de l'excavació.
- 42-43.- Vista parcial del'area est de l'excavació.
- 44-45.- L'excavació desde l'est.
- 46-47.- Final del element 3 una vegada tret la part del estrat 49 que ho cubria. El estrat 54 s'adosa aquesta part final del mur 3 sense cubrir-ho.
- 48-49.- Estrat 55 del ambits 3º i 4º en la seva excavació. Es veu el forat 57 que hi havia tallat aquest estrat i sembla també que el parament interior del mur 9-23.
- 50-51.- Idem anterior. Es veu el estrat 58 de reompliment de 57.
- 52-53.- Idem anterior.
- 54-55.- Idem anterior. Es veu molt bé el trencament de la cara est del mur 9-23.
- 56-57.- Idem anterior.
- 58-59.- Tall estratigrafic del ambit tercer. Es veu el estrat 55 amb els signino i sota, el estrat 65 més clar i de debil potencia. Sota el estrat 65 sería el estrat 69 (~~XXXXXXXXXX~~ paviment de terra).
- 60-61.- Cala-sondeig nº 22 al est del element 23 que ha afectat al'estratigrafia del ambit quart.
- 62-63.- Idem anterior.

CLOS DE LA TORRE
TORRE VELLA - 82

FOTOGRAFIES. CLIQUE Nº 4

- 1.- El ambit 2º una vegada excavat el estrat 54. Es veu l'estrat E- 60.
- 2-3.- Idem anterior. Al fons el ambit 1º ja excavat al mateix nivel que el 2º. E-53 : E-60.
- 6-7.- Detall del estrat 55 dins del ambit 4º. Es veu els frags de signino a distentes cotes.
- 8-9.- Es veu el mur 64 que s'adossa al mur 9 -23. Porta la mateixa orientació i es la continuïtat que separa en aquesta area el ambit 3 del 4, que el mur 48 que separava el ambit 1 del 2.
- 10-11.- Idem anterior i excavació del estrat 55 que cubria aquest mur. E-55 : E-49 : E-36.
- 12-13.- Excavació de E-55 (T.R) al ambit 3 i E-55 (T.N) al ambit 4. Es veuen els fragments de signino.
- 16-17.- El ambit 3º una vegada excavat el estrat 55. Apareix ara el estrat 65 de debil potencia.
- 18-19.- Vista de la trinxera 61 una vegada excavat el estrat de reompliment E-47. Es veu comha trencat el mur 9 i el mur 3. També es veu el mur 2 i les pedres que surten a baix de la trinxera.
- 20-21.- Idem anterior.
- 22-23.- La trinxera vista desde l'Oest. Ha trencat també tota la estratigrafia del ambit 1 i del 3 arrivant fins i tot als estrats naturals de la zona.
- 24-25.- Idem anterior.
- 26-27.- Final del estrat 55 al ambit 4º i començament del estrat E-67.
- 28-29.- Detall del final del estrat 55 i començament de E-67. Ja es veuen les pedres caigudes segurament del mur 64.
- 30-31.- Idem. El ambit 4, amb el final de E-55 i començament de E-67.
- 32-33.- Els ultims fragments d'estucs de E-55 amb pedres del

mur 64.

- 34-35.- Ceramiques del estrat 67 només començar l'excavació d'aquest. Estan prop al mur 64 i 23 amb les pedres caigudes de 64. Es veu un troç d'amfora, un fons de ceràmica grisa, un possible gresol, una tegula, etc.
- 36-37.- Idem anterior.
- 38-39.- Ceramiques aparegudes en el estrat 67 molt a prop del estrat 70, gairabé tocant-ho. Estan també molt a prop del mur 13.
- 40-41.- Detall de les ceràmiques anteriors.
- 42-43.- Molt clara no s'aprecia res.
- 46-47.- Estrat 70 del àmbit 4º. Es veu ~~ix~~ algunes ceràmiques (fragments) del estrat 67 que es recolzen sobre E-70. Es veu també molt bé com les pedres del mur 64 caigudes descansen sobre E-70.
- 48-49.- Estrat 70. Sobre el dues tegulae i un clau de ferro que pertanyen a E-67.
- 50-51.- Estrat 70 del àmbit 4 i el estrat 69 del àmbit 3 desde el Sud.
- 52-53.- Idem anterior desde el Nord.
- 54-55.- Algunes pedres i fragments de ceràmiques del estrat 67 que descansen sobre el estrat 70.
- 56-57.- Fragments de ceràmiques i claus de ferro així com les pedres caigudes del mur 64 sobre el estrat 70. Els materials pertanyen a E-67.
- 60-61.- El reompliment 71 de la trinxera 61 dins l'àmbit cinc. Es veu el mur 35 de tovot i el forat de petites dimensions E-74 que talla part de la trinxera 61 i del seu reompliment 71, i al estrat 72.
- 62-63.- El forat 74 que talla una part del estrat 72.
- 64-65.- El mur 13 trencat per la trinxera 61 amb pedres del reompliment 71 de la mateixa. Es veu també la trinxera amb el seu estrat 71 al àmbit cinc i la diferència amb el estrat 72 que es tallat per la trinxera.
- 66-67.- Idem anterior.
- 68-69.- Detall del reompliment (E-71) de la trinxera 61.
- 70-71.-

70-71.- El estrat 71 de reompliment de la trinxera 61. Estrat 72, forat 74 i mur de tovot 35. Al Nord d'aquest es veu el final del estrat 34 .

72-73.- Final del estrat 34 al Nord del mur de tovot 35.

CLOS DE LA TORRE

TORRE VELLA - 83

FOTOGRAFIES. CLIXE Nº 5

- 86-87.- La trinxera 61 ja ben definida en el ambit cinc. Es veu el estrat 71 de reompliment amb pedres i terres.
- 88-89.- Idem anterior. S'observa el estrat 72 perfectament tallat per aquesta trinxera aixi com el mur de tovot 35.
- 1-2.- Idem anterior. Al fons es veu el mur 13 trencat i amb les
- 3-4.- Idem anterior. pedres de farciment de E-71.
- 5-6.- La trinxera 61 amb el estrat 71 de reompliment més excavat. Es veu molt bé com les pedres que presenta el mur 13 on ha sigut trencat son la mateixa continuïtat física que les pedres de E-71.
- 7-8.- Idem anterior. El estrat 72 tallat completament per la trinxera aixi com el mur de tovot 35.
- 9-10.- El estrat E-72 amb fragments de estucs i de signino llançats sense cap ordre i superposats. Ha sigut tallat p. 61
- 11-12.- Idem anterior.
- 13-14.- El estrat 72 amb els estucs.
- 15-16.- Detall dels signinos barrejats amb els estucs i les terres de E-72.
- 17-18.- Fragments d'estucs barrejats amb pedres de E-72.
- 19-20.- Cala-sondeig 62 situada al Sud del quadre 14. Dins d'aquesta el mur 63 de grans carreus de pedra de la mateixa tècnica que 42, 3, etc.
- 23-24.- Detall del element 13 trencat per la trinxera 61 y amb pedres i terres del reompliment de la mateixa (E-71).
- 25-26.- Final de la trinxera 61 un cop buidat del estrat 71. Es veu com el mur de tovot 35 es recolça sobre unes grans pedres granitiques.
- 27-28.- Idem anterior.
- 29-30.- La trinxera 61 en la seva totalitat. Al ambit 1,3 i 5.
- 31-32.- El mur de tovot 35 i les pedres sobre les qu'es recolza una vegada buidada la trinxera 61 del estrat 71.
- 33-34.- La trinxera 61 una vegada buida del estrat 71.

- 35-36.- Idem anterior.
- 37-38.- Idem anterior. Es veu la mena d'esglaó que fa la trinxera quand talla el estrat 72.
- 39-40.- El estrat 72 i la trinxera 61 buidada. Al fons el mur 35 de tovot.
- 41-42.- Les ampliacions Nord dels quadres 3 i 4 abans de començar l'excavació.
- 43-44.- Idem anterior.
- 45-46.- Els forats o pous de fundamentació del edifici contemporani excavats en la seva totalitat. (E- 15, ~~mes~~ al Oest i E-16 al Est).
- 47-48.- Forat o pou de fundamentació aprofitant una cala-sondeig situat al Oest del quadre 3 excavat en la seva totalitat.
- 49-50.- Vista general dels quadres 3 i 4 (ampliacions) una vegada buidats els pous per col·locar els pilars de fundamentació del edifici enderrocat.
- 51-52.- Detall del pou o forat 16.
- 53-54.- El pou o forat 15 efectuat aprofitant una cala-sondeig.
- 55-56.- Tall estratigràfic on es veu el estrat 85 que s'adossa al mur 2 i segurament ho cubria, i sota d'ell el estrat 88, mes compacte i sense taques blanques.
- 57-58.- Final del estrat 34 i començament del estrat 84 amb pedres, aragameses, etc.
- 59-60.- Idem anterior. Es veu arrels d'arbre del jardí de la Torre Vella.
- 61-62.- Idem anterior. E-84.
- 63-64.- Al quadre 4 es veu ja part de les pedres del estrat 84. Al quadre 3 es comença a baixar el estrat 88.
- 65-66.- Idem anterior.
- 67-68.- El estrat 88 excavat apareixen també pedres, en menor quantitat que en 84, pero que sembla un mateix estrat.
- 69-70.- Idem anterior. Es veu a la part central un gran troç d'una mena d'estucat caigut com si es tractessi d'un possible mur de tovot amb estucat caigut.
- 71-72.- Detall d'aquest troç.

CLOS DE LA TORRE

TORRE VELLA - 83

FOTOGRAFIES - CLIXE Nº 6

- 4-5.- Vista general dels quadres 4, 9 i 14. Es veu el mur 89 amb el mur 79 definint quatre ambits. Estrats 90-91-92 i 93. Equivalents a 72 i 73.
- 6-7.- Mur 89 trencat per la trinxera 61 que ha trencat també els estrats 90- 91, i 72, aquest ja excavat.
- 8-9.- Idem que 4-5.
- 10-11.- Ambits 5 i 6 amb els estrats 91 i 92 en el seu començament.
- 12-13.- Mur 89 . Al Est els ambits 7 i 8 amb els estrats 90 i 93.
- 14-15.- Idem que la foto 4-5.
- 16-17.- Detall del estrat 91 al ambit cinc.
- 18-19.- Tall estratigràfic al Est del quadre 9. Es veu el E-1, sota el E-72 i el començament de E-90.
- 20-21.- Tall estratigràfic al Est del quadre 14. Es veu E-1, sota el E-73 i el començament de E-93.
- 22-23.- Vista general del ambit sis.
- 24-25.- Vista general dels quadres 9,14 i 4.
- 26-27.- Detall del estrat 92 al mabit sis amb fragments de signino, tegula, etc.
- 28-29.- Trinxera 97 amb la clavaguera 11⁰ (un troç) trencada i tirada dins del reompliment dela trinxera. Se veu al Nord i dins d'aquesta el mur 98 de la clavaguera 95.
- 30-31.- Detall de la trinxera 97 amb el troç de la clavaguera 110 trencat i llançat dins de 97.
- 32-33.- Trinxera 94 al Nord del quadre 10. Es veu la gran clavaguera de la Torre Vella 95 trencada per la trinxera.

- 34-35.- Trinxera 94 amb la clavaguera 95 trencada.
- 36-37.- Idem anterior.
- 38-39.- Trinxera 94. Es veuen les fustes que proteixen els estucs del mur 96.
- 40-41.- Trinxera 97 i cala-sondeig nº 78. Es veu el mur 79 trencat per la seva cara Nord per la trinxera 97.
- 42-43.- Trinxera 97 i cala-sondeig 78. Es veu el mur 79.
- 44-45.- Idem anterior.
- 46-47.- Trinxera 97 amb el mur 79 trencat per aquesta.
- 48-49.- Idem anterior.
- 50-51.- Trinxera 97 amb la paret de la clavaguera 94 i el mur 98 que es recolça sobre aquesta.
- 52-53.- Trinxera 99 al Sud del quadre 15.
- 54-55.- Idem anterior. Al fons de la fotografia (Oest) es veu un carreu de la possible continuació del mur 63.
- 56-57.- Trinxera 99. Es veuen els carreus (100) i el mur 101 de pedres irregulars agafades amb calcs.
- 58-59.- Vista general dels quadres 5,10 i 15 amb les trinxeres 94, 97 i 99, respectivament. E-1 en un moment de la seva excavació.
- 60-61.- Estrat 1. Comença a apareixer el mur 102 al Nord del quadre 5º.
- 62-63.- Idem anterior.
- 64-65.- Trinxera 94 amb la clavaguera 95 trencada. Detall.

CLOS DE LA TORRE
TORRE VELLA - 83

FOTOGRAFIES. CLIXE Nº 7

- 1.- Un fragment del estrat 91 (Igual a E-72) del ambit cinc caigut dins dela cala-sondeig 17 per motiu de la pluja del mes de febrer.
- 2-3.- Detall de la fotografia anterior.
- 4-5.- La clavaguera 95 amb els murs 102,106 i 98. Al Oest de la clavaguera es veu el estrat 72 tallat per aquesta. Al Est el estrat 1.
- 6-7.- Idem anterior. El estrat 105 al quadre 5 sembla que no ha sigut remogut i es possible que ~~sigu~~estiguessi tallat per la clavaguera.
- 8-9.- La clavaguera 95 que talla al estrat 72, ala trinxera 61 i al seu reompliment 71 i al 84. Els murs 102,106 i 98 es recolzen sobre la clavaguera.
- 10-11.- La clavaguera en direcció a la Torre Vella. Es veu la continuació del element 35 (mur de tovot estucat) en aquest quadre que ha sigut trencat per la clavaguera.
- 12-13.- Vista general dels quadres 5, 10 i 15 amb les trinxeres de fundació contemporanees buidades. Es veu la clavaguera i els murs començant a sortir. S'ha excavat un xic el estrat 1 .
- 14-15.- La clavaguera en direcció a la Torre Vella. Es veu molt bé com el mur 102 es recolza sobre aquesta. Un troç de la clavaguera (paret Oest) ha sigut trencat per el pou de cimentació contemporani nº 16.
- 16-17.- Detall de la clavaguera i element 106. Es veu la seva contemporaneitat constructiva amb les argamases que pertanyen ambdós. També s'observa el estrat 72 amb estucs tallat per la clavaguera 95. Es interesant constatar la presencia d'un fragment de vora de ceramica vidriada dins les argamases que formen la paret est de la clavaguera.
- 18-19.- La clavaguera al quadre 10 tallada per la trinxera 97. Els estrats situats al Est de la clavaguera estan remoguts (E- 1).
- 20-21.- Idem anterior. S'aprecia molt bé el giro de la clavague-

- ra cap a l'Est i com descansen els tres elements (102 106 i 98) sobre aquesta.
- 22-23.- La clavaguera 95 al quadre 5. Es veu com talla a 61 i al seu reompliment E-71, una pedra d'aquest ha sigut resseguida al construir la paret oest de la clavaguera en lloc de treure-la. El estrat 105 situat al Est de la clavaguera sembla tallat per la mateixa.
- 24-25.- El estrat 72 amb estucs perfectament tallat per la clavaguera 95 i el element 106. També ha sigut tallat el 71 i el 84.
- 26-27.- La clavaguera en direcció a la Torre Vell. El element 102 descansa sobre aquesta. La continuació de 35 trencada per la clavaguera. El estrat 105 sembla tallat també per aquesta.
- 28-29.- La clavaguera trencada per la trinxera 97. Es veu també que ha desaparegut a la part Est ja que al Oest es veu la paret d'aquesta i al Est ja no es veu la continuació.
- 30-31.- Giro de la clavaguera 95.
- 32-33.- Giro de la clavaguera cap a l'Est en un moment de la seva excavació.
- 34-35.- Idem anterior. El estrat que es realza sobre la clavaguera al quadre 10 sembla remogut.
- 36-37.- Pedres al quadre 15 dins del estrat superficial 1.
- 38-39.- Estrat 1 al quadre 15 i part Est dels quadres 5 i 10.
- 40-41.- La clavaguera 95, la paret exterior de la mateixa, el element 98 que descansa sobre aquesta. Es veu com la clavaguera esta perduda a la part Est. En els estrats de farciment de la clavaguera (el primer d'aspecte sorrenc i el segon més argilós i negre) han aparegut fins a baix de tot plastics i totxos contemporanis.
- 42-43.- Idem anterior. Es veu com al final de la clavaguera aquesta comença a girar de nou cap a l'Est.
- 44-45.- Pedres al quadre 15 del estrat 1.
- 46-47.- La clavaguera al quadre 10 amb els elements 106 i 98. Es veu el estrat 72 tallat i en primer terme un estrat remogut i barrejat (E-1).

- 48-49.- Estrat 1 al quadre 15. Apareguen plàstics a més de 90 ctms de profunditat.
- 50-51.- Estrat 1 al quadre 15. Apareguen fragments de lloses de ciment contemporani a més de 90 ctms.
- 52-53.- Estrat 73 tallat per el element 109. Estava cobert per un estrat remogut i barrejat E-1.
- 54-55.- Detall del strat 72 tallat per la clavaguera 95 i el element 106.
- 56-57.- Estrat 1 al quadre 15. Apareguen totxos i plàstics a més de 150 ctms. de fondaria.
- 58-59.- El estrat E- 1 continua baixant a la zona Est dels quadres 10 i 15. Es pot veure com ja ha sortit la part d'adalt de la petita clavaguera 110 que surt debaix de la clavaguera 95 i que també x ha sigut tallada i trencada per la trinxera 97. També es veu el fons i la paret exterior Nord de la gran clavaguera que girava just on varen posar el pilar est de la trinxera 97. Sobre el fons de la clavaguera 95 es veu un gran troç de plàstic. Es pot veure també el gran desnivell del terreny en aquesta zona.
- 60-61.- Vista general dels quadres 5, 10 i 15. En aquesta zona el estrat 1 es potentíssim perquè hi havia un gran desnivell o pendent que va a ésser nivellat per els constructors del edifici avans de fer els pilars de sustentació del bloc de pisos.
- 62-63.- Idem anterior. Al fons es veu (Sur-est del quadre 15) el mur 101 en direcció N-S cobert per el estrat 1.
- 64-65.- Idem anterior. La part mes alta prop al element 109 es el estrat 108. Al est d'aquest el estrat 1 continua baixant amb plàstics, totxos i ceràmiques contemporànies.
- 66-67.- El mur 109, el estrat 108 que s'adossa a aquest i la forta pendent cap a l'Est obliterateda per el estrat 1. Es veu com el mur 110 es cobert per aquest estrat.
- 68-69.- Vista general de la forta irregularitat de la pendent.
- 70-71.- Vista general dels quadres 5, 10 i 15.
- 72-73.- Idem anterior.
- 74-75.- La clavaguera 95 i el giro que fa cap a l'est. A la part oriental dels quadres continua baixant E-1.

CLOS DE LA TORRE
TORRE VELLA-83

FOTOGRAFIES. CLIXE Nº 8

- 87-88.- Tall estratigrafic Est sobre el conducte 95. Fins a les parets del conducte hi ha un estrat de formació contemporània a la construcció del edifici enderrocat (E-1). L'estrat de dintre del conducte ha donat plàstics (frisos i joguines).
- 1-2.- Vista general dels quadres 5-10-15. Als quadres 5-10 ja s'ha excavat E-1. Al quadre 15 encara manca per excavar un estrat remogut entre el mur 109 i la clavaguera 110, que comença a sortir tapada per aquest estrat (E-1).
- 3-4.- Idem anterior.
- 5-6.- Es veu com el gito cap al Est del conducte 95 ha sigut completament trencat i arrasat per la trinxera 97 i per la construcció del edifici al 1978.
- 7-8.- Vista general dels quadres 5-10-15. Es veu com el mur 109 és un mur de contenció de terres del estrat 93 del àmbit 8.
- 9-10.- Idem anterior.
- 11-12.- Vista general del conducte 95 trencat per les trinxeres 95 i 97 fetes per col·locar pilars de sustentació del edifici.
- 13-14.- Tall estratigrafic Est sobre el conducte 95. Idem que 87-88.
- 15-16.- La clavaguera 110 als quadres 5 i 10 completament destrossada i arrasada al fer la construcció del edifici a l 1978. En primer terme, sobre la primera filada de totxos de la clavaguera es veu uns araps.
- 17-18.- Capa d'argamases, E-116, entre el mur 102 i el mur de tovot E-35, que s'adossa al conducte 95.
- 19-20.- Estat d'argamases 116 en un moment de la seva excavació. Comença a apareixer una capa de terra, E-117, que s'adossa també al conducte 95 i al element 35.
- 21-22.- Mur 102 sobre el conducte 95. Sota d'aquest mur es pot veure l'estrat 105, la capa d'argamases 116 i l'estrat 117 que es comença a excavar.
- 23-24.- Mur 102 sobre el conducte 95. Es veu també el mur de tovot 35 que s'adossa al conducte. Sota 102, l'estrat 105 y capa d'argamases 116.
- 25-26.- L'estrat 107 entre el conducte 95 i la clavaguera 110. El

mur 106 es recolza directament sobre l'estrat 107, estrat de reompliment romà equivalent a E-90 però amb contaminacions contemporànies.

- 27-28.- L'estrat 107 amb tegulae romanes entre el conducte 95 i la clavaguera 110. El mur 106 es recolza en ell. Es veu al costat del conducte 95, al Nord, una mena de trinxera feta en l'estrat 95 per col·locar el conducte. Aquest estrat està tallat per la trinxera 94 feta al 1978.
- 29-30.- Primera filada de totxos sobre la que varen construir la clavaguera 110 als quadres 10 i 5 completament destrossada. Es veu la forta pendent que feia.
- 31-32.- La clavaguera 110 als quadres 10 i 5.
- 33-34.- Estrat 107 entre el conducte 95 i la clavaguera 110.
- 35-36.- Reompliment del conducte 95. El giro cap al Est completament trencat per 97, trinxera feta per col·locar pilars. Els estrats de farciment del conducte presenten plàstics i paper d'alumini (quesitos).
- 37-38.- La clavaguera 110 al quadre 15. A l'Oest encara manca per excavar un estrat remogut (E-112 : E-1), a l'est apareix un estrat més net (E-113).
- 39-40.- L'estrat 112:1 entre el mur de contenció 119 i la clavaguera 110 que comença a sortir.
- 41-42.- L'estrat 113 entre la clavaguera 110 i el mur 101, tallat per la trinxera 99 feta al 1978.
- 43-44.- El mur 101 cobert per E-1.
- 45-46.- El mur 101 cobert per E-1 i amb l'estrat 113 avans de l'excavació.
- 47-48.- Una de les petites finestres o forats de desguàs del mur 101 al final del quadre 15. Es veu molt bé com aquest forat estava tapat per una pedra.
- 49-50.- El mur 101 cobert per l'estrat 1. L'estrat 113 avans de començar la seva excavació.
- 51-52.- L'estrat 113 s'adossa al conducte 95 i a la clavaguera 110.
- 53-54.- Un moment de l'excavació del estrat 84:88 al Nord del mur de tovot 35, al quadre 4.
- 55-56.- Idem anterior.

- 57-58.- Començament del estrat 88 al Nord del mur de tovot 35.
- 59-60.- Trinxera ~~94~~ per col.locar pilars de sustentació del edifici enderrocat que ha trencat la paret W del conducte 95 als quadres 4/5. L'estrat 88 avans de la seva excavació.

CLOS DE LA TORRE
TORRE VELLA-83

FOTOGRAFIES. CLIXE N° 9

- 3-4.- Un moment de l'excavació del estrat 84:88 al Nord del mur de tovot 35 al quadre 4. Es un estrat de reompliment amb pedres i fragments de murs caiguts, que comencen a apareixer en mig del estrat.
- 5-6.- Idem anterior. Es pot veure les pedres i part d'un mur format per pedres de tamany mig agafades amb calcs que surt al centre del estrat 88.
- 7-8.- Detall del mur de tovot E-35 que descansa sobre unes grans pedres (la seva cimentació) i es pot veure com no n'hi ha cap diferència a la estratigrafia. L'estrat superior a la cimentació es igual que l'estrat inferior. Estrat de reompliment E-88.
- 9-10.- Cala feta al 1977 que va afectar a tota l'estratigrafia del quadre 3 prop al mur 2. Després va a ésser aprofitada per col·locar un pilar de cimentació del edifici enderrocat.
- 11-12.- Vista desde l'est dels quadres 3 i 4 amb l'estrat 84:88 en un moment de la seva excavació.
- 13-14.- Detall del estrat E-91 de reompliment del àmbit 5 amb els fragments abocats amb les terres del estrat al Nord d'aquest àmbit.
- 15-16.- Una altra vista del estrat de reompliment E-91 al àmbit 5.
- 17-18.- Restes d'estucs, tegulae i fragment d'opus signinum que apareixen abocats dintre del estrat 90 al àmbit 7. Vista desde el Nord.
- 19-20.- Idem anterior. Estrat de reompliment E-90 dintre àmbit 7. Vista desde el Sud.
- 21-22.- Vista general dels àmbits 5,6,7 i 8 en un moment de la excavació dels seus estrats de reompliment E-91, E-92, E-90 i E-93 respectivament. Es pot apreciar com no n'hi ha cap nivell general de fragments de signino sino que estan abocats amb les terres que cubrien els àmbits.
- 23-24.- L'estrat de reompliment E-91 dins àmbit 5 amb els fragments

d'opus signinum. Al ambit 7, estrat 90 amb fragments d'estucs, pedres i tegulae.

- 25-26.- Detall del estrat E-90 del ambit 7. Es pot veure els estucs abocats amb tegulae, imbrices i pedres.
- 27-28.- L'estrat 90 de reompliment del ambit 7. Vista desde el Sud.
- 29-30.- L'estrat 93 de reompliment del ambit 8. Es pot veure al centre del estrat una concentració de fragments d'opus signinum i un gran troç d'escoria deramica de color verdós.
- 31-32.- L'estrat 90 del ambit 7 amb els estucs. Vista desde el Nord.
- 33-34.- Vista general dels ambits 5,6,7 i 8 en un moment de la seva excavació. Els estrats que es veuen son els estrats de reompliment E-91, E-92, E-90 i E-93 respectivament.
- 35-36.- Idem anterior. Vista desde el Sud.
- 337-38- Idem anterior. Vista desde el Nord.
- 39-40.- Idem anterior. Vista desde el Nord.
- 41-42.- L'estrat 90 de reompliment del ambit 7 en un moment de la seva excavació. Es pot veure els estucs abocats.
- 43-44.- L'estrat 93 de reompliment del ambit 8.
- 45-46.- Troballa d'una petita ara de marbre dintre del estrat E-93 del ambit 8.
- 47-48.- Detall del ara de marbre del estrat 93.
- 49-50.- Vista general del ambit 8 amb la petita ara de marbre del estrat 93.
- 51-52.- Idem anterior.
- 53-54.- Idem anterior.
- 55-56.- Troballa d'una ceramica domuna d'imitacio de campaniana al estrat de reompliment E-93 del ambit 8.
- 57-58.- Vista general de la troballa de ceramica d'imitacio de campaniana al estrat 93 del ambit 8. Es pot veure tambe fragments d'opus signinum i pedres.
- 59-60.- Idem anterior.
- 61-62.- Fotografia on es pot veure com el mur de tovot E-35 i la

seva cimentació feta amb pedres grosses es recolzen al estrat romà de reompliment E-90 del àmbit 7.

63-64.- L'estrat 90 del àmbit 7 en un moment de la seva excavació.

65-66.- Idem anterior. Vista desde el Sud.

67-68.- L'estrat de reompliment E-93 del àmbit 8 en un moment de la seva excavació. Comença a sortir la basa de columna al fons de la habitació.

69-70.- Vista general dels àmbits 5, 6, 7 i 8. Als dos primers ja s'ha excavat els estrats de reompliments, als altres aquests estrats continuen baixant.

71-72.- Idem anterior.

73-74.- Idem anterior. Vista desde el Nord.

CLOS DE LA TORRE
TORRE VELLA-83

PLAÇA CONSTITUCIÓ-83

FOTOGRAFIES. CLIXE Nº 10.

- 85-86.- Un moment de la excavació del estrat 93, estrat de reompliment del ambit 8. Comença a apareixer la basa d'un troç de columna al Sud del ambit.
- 87-88.- Troballa d'objectes al estrat E-92 c dintre del ambit 6 C.
- 1-2.- Situació general de les troballes anteriors dintre del ambit 6 C.
- 3-4.- L'ambit 6 C on es veu al angle S-W el forat o cala (E-132) que va a afectar al mur de tovot 131, unavegada ja excavat l-estrat de reompliment del forat (E-133) que va a donar totxos i ceràmiques contemporànies.
- 5-6.- El forat o petita cala E-132 al angle S-W del ambit 6 C. Es veu com a afectat a tota l'estratigrafia i al mur 131.
- 7-8.- Detall anterior.
- 9-10.- L'ambit 6 C una vegada excavat l'estrat 92 C. L'estrat que es veu per sobre d'una línia blanca (paviment) es l'estrat 136 C.
- 13-14.- Vista general de l'excavació.
- 15-16.- Tall estratigràfic prop al mur 12 del ambit 6C. Es veu tota la línia d'estuc a la paret, així com l'estrat 92 C ja excavat i el 136 C sobre el paviment (línia de cals blanques) per excavar. Malgrat tot en aquest ambit la diferència dels estrats E-92 i E-136 no es veia molt clara com ocorria a la resta dels ambits.
- 17-18.- Troballa de ceràmiques d'ocells del segle XVIII al estrat 119, a l'est del mur 109.
- 19-20.- Detall de les ceràmiques d'ocells del segle XVIII al estrat 119.
- 21-22.- Idem anterior.
- 23-24.- Idem anterior.
- 25-26.- Plaça Constitució. Trinxera sector Sud-Oest. S'ha tret tot un estrat remogut fins arribar al estrat natural. Apareix una gran pedra quadrangular amb la seva trinxera de funda-

mentació excavada al estrat natural i les restes molt degradades d'un paviment i un petit mur que s'adossa a la pedra quadrangular.

- 25-26.- Plaça Cosntitució. Idem anterior. El material de la terra que cubria la trinxera de la pedra quadrangular ha donat ceràmiques del segle I d. C.
- 27-28.- Plaça Constitució. Es veuen les restes molt degradades de les estructures que varen apareixer a la trinxera Sud-Oest: la pedra quadrangular amb la seva trinxera, el mur que s'adossa a ella i la preparació de paviment a un nivell més baix que el mur i que fa una mena de mitja canya.
- 29-30.- Plaça Constitució. Idem anterior. La contemporaneïtat constructiva dels tres elements conservats era molt clara. S'aprecia molt bé al fons de la trinxera quadrangular de la pedra la primera capa de cals que varen tirar per agafar la pedra a la terra natural.
- 31-32.- Plaça Constitució. Trinxera sector Sud-Oest. Vista general.
- 33-34.- Troballa de ceràmiques d'ocells del segle XVIII al estrat 119.
- 35-36.- Vista general del estrat E-93 de reompliment del àmbit 8 en un moment de la seva excavació. Hi ha una gran quantitat de fragments d'opus signinum abocats i es comença a veure bé la basa i fuste de la columna atica del mateix reompliment.
- 37-38.- L'estrat 93 de reompliment del àmbit 8. Fragments d'opus signino, basa i fuste de columna, tegulae i pedres.
- 39-40.- Estrat E-93 de reompliment del àmbit 8. Detall.
- 41-42.- Estrat E-93. Vista general del àmbit 8.
- 43-44.- Detall del estrat E-93 del àmbit 8 al costat del mur 63.
- 45-46.- Final del estrat E-93 del àmbit 8 quand encara manca per treure diversos fragments d'opus signino.
- 47-48.- Detall del final del estrat E-93 del àmbit 8 al costat del mur 89 ja trets alguns fragments d'opus signino.
- 49-50.- Final del estrat E-93. Es veu ja l'estrat 138 i com alguns fragments d'opus signinum estaven clavats dintre d'aquest estrat. L'amfora pertany a E-138.
- 51-52.- L'estrat E-138 amb restes de fragments d'opus signinum

del estrat 93.

- 53-54.- Plaça Constitució. Sector Sur una vegada tret l'enllosat de la vorera. Vista desde l'Oest.
- 55-56.- Plaça Constitució. Sector Sur. Vista desde l'Est.
- 57-58.- Plaça Constitució. Sector Sur. Nivell de cals que sortien només treure l'enllosat de la vorera al costat de la casa nº 10.
- 59-60.- Plaça Constitució. Sector Sud-Oest ampliació. Vista general de l'excavació. Es veu com la pedra quadrangular ha sigut tallada per la canonada. Apareix un altre mur que s'adossava també a la pedra quadrangular.
- 61-62.- Vista general de les restes trobades a la Plaça Constitució sector Sud-Oest ampliació.
- 63-64.- Plaça Constitució. Sector Sud-Oest i ampliació. Els dos murs, la pilastra i el paviment formen part d'una mateixa estructura constructiva.
- 65-66.- Plaça Constitució. Sector Sud-Oest i ampliació. Es veu la mitja canya que fa el mur petit amb les restes de paviment una mica més baix.
- 67-68.- Plaça Constitució. Idem anterior.
- 69-70.- Plaça Constitució. Sector Sud-Oest i ampliació. S'aaprecia com el mur i la pilastra son contemporanis i com aquesta presenta una mena de revestiment a la seva cara interna.
- 71-72.- Plaça Constitució. Sector Sur I. Enterrament nº 1.
- 73-74.- Plaça Constitució. Sector Sur I. Enterrament nº 1.

CLOS DE LA TORRE
TORRE VELLA -83

PLAÇA CONSTITUCIO-83

FOTOGRAFIES. CLIXE Nº 11.

- 4-5.- Final del estrat E-93 i començament del estrat 138 a l'ambit 8. Encara resta per treure fragments de signino del E-93.
- 6-7.- Idem anterior.
- 8-9.- Es veu l'estrat 127 entre la clavaguera 110 i el mur 101. Aquest estrat molt irregular sembla que ha sigut tallat per una possible trinxera (E-126) relacionada amb el mur 101. Vista desde el Sud.
- 10-11.- Idem anterior. Vista desde el Nord. Es veu a l final del mur 101 ~~unes~~ grans pedres que servrien com sustentació o cimentació del mur.
- 12-13.- Detall de les pedres que apareixen al final del mur 101 i que servrien com cimentació del mur.
- 14-15.- Idem anterior.
- 16-17.- L'estrat 138 del ambit 8. Es veu com presenta alguns forats produïts per l'abocament dels fragments d'opus signinum del estrat 93. La columna pertany a E-93 pero no s'ha tret degut a que es recolza sobre el mur 63 i afecta a les pintures del mur. Fins que aquestes no estiguim consolidades no es podra treure la columna.
- 18-19.- Vista general del ambit 6 i del ambit 8, avans de començar l'excavació dels estrats 136 i 138 respectivament. Es pot observar la diferencia de nivells entre els ambits i la diferente potencia que presentaven els estrats de reompliment E-92 i E-93.
- 20-21.- L'estrat 137 que sortia sota E-93 fora del ambit 8 i que cubria el mur 63 ja arrasat quand es va formar aquest estrat. Dins del ambit 8 es veu l'estrat 138 avans de començar la seva excavació.
- 22-23.- L'estrat 138 d'abandonament del ambit 8 avans de la seva excavació. Es pot apreciar les irregularitats i forats produïts per l'abacament del estrat 93 amb els fragments de signino.

- 24-25.- L'estrat 138 al'Est del mur 109 del segle XVIII que es trova enmig del ambit 8.
- 26-27.- Embuts de ceramica comuna del estrat 138 al angle Sud-oest del ambit 8. Es veu un embut sobre l'altre (la boca que apareix enmig del embut pertanye a un segon embut que descansa directament sobre el paviment E-139 del ambit, es a dir, estaven superpossats).
- 28-29.- Idem anterior.
- 30-31.- Paviment de terra batuda, E-139, del ambit 8 una vegada excavat l'estrat 138. L'amfora, els embuts i la moneda descansen sobre el paviment. La columna pertanye a E-93 i no s'ha teret per no fer mal bé les pintures del mur 63.
- 32-33.- Vista desde el Nord del paviment 139 del ambit 8 una vegada excavat l'estrat 138.
- 34-35.- Idem anterior. Vista desde el Sud, es veu com les pedres i dos fragments de tegulae descansen sobre el paviment 139.
- 36-37.- Vista del paviment 139 desde l'oest. Al tall estratigrafic que queda sota el mur 109 es veu molt bé l'estrat 93, l'estrat 138 i el paviment.
- 38-39.- Detall del paviment prop al mur 63. Es veu molt bé com els embuts estaven superpossats ja que no més es veu el primer i el segon descansave directament sobre el paviment. La columna del estrat 93 esta sobre l'estrat 138.
- 40-41.- Els embuts del estrat 138.
- 42-43.- Idem anterior.
- 44-45.- Moneda i clau de bronze del estrat 138 sobre el paviment 139 del ambit 8.
- 46-47.- Detall del amfora del estrat 138 sobre el paviment 139. Es veu fragments de les pintures murals del element 63.
- 48-49.- Idem anterior. La columna pertanye a E-93 i descansa sobre l'estrat 138.
- 50-51.- El segon embut una vegada tret el primer. Descansa directament sobre el paviment 139 del ambit 8.
- 52-53.- Idem anterior.
- 54-55.- Vista general desde el Nord del ambit 8 amb el paviment de terra 139. Sobre aquest l'amfora i embut del estrat 138.
- 56-57.- Plaça Constitució. Sector Sud I. Enterrament nº 2.

- 58-59.- Plaça Constitució. Sector Sud I. Enterrament nº 2.
- 60-61.- Plaça Constitució. Sector Sud I. Mur posterior a la clava-
guera nº 3ª que es recolza i aprofita part de la mateixa
per a la seva construcció.
- 62-63.- Idem anterior.
- 64-65.- Plaça Constitució. Sector Sud I. Enterrament nº 3.
- 66-67.- Plaça Constitució. Idem anterior.
- 70-71.- Plaça Constitució. Idem anterior.
- 72-73.- Plaça Constitució. Idem anterior.
- 74-75.- Plaça Constitució. Idem anterior.

CLOS DE LA TORRE
TORRE VELLA-83

PLAÇA CONSTITUCIO-83

FOTOGRAFIES. CLIXE N° 12.

- 1-2.- Tall estratigrafic al ambit 8 sota el mur 109 del segle XVIII. Es veu l'estrat de reompliment amb signinos E-93, l'estrat 138 d'abandonament i l'estrat 139, paviment de terra batuda sobre el que descansa l'amfora.
- 3-4.- Tall estratigrafic del ambit 8. Idem anterior.
- 5-6.- El paviment 139 del ambit 8 trencat per la trinxera 97 que tambéha trencat el final del mur 79 per la seva cara Nord.
- 7-8.- El paviment 139 del ambit 8 a l'oest del mur 109.
- 9-10.- Consolidació del paviment de calcs (E-140) del ambit 6 C.
- 11-12.- Plaça de la Font. Trinxera primer tramo. Tall estratigrafic:
E-I.- Estrat de terra clar amb algunes pedres.
E-II.- Estrat amb pedres i calcs.
E-III.- Estrat sense pedres sobre estrat natural.
- 13-14.- Plaça de la Font. Trinxera primer tramo. Es veu l'estratigrafie i les irregularitats del estrat natural que estaven cobertes per l'estrat III.
- 15-16.- Paviment 141 del ambit 6. Es veu una serie de tegulae i pedres que pertanyen al estrat 136 que descansen sobre el paviment. També es pot veure quatre taques rodones aliniades al costat del mur 89.
- 17-18.- Paviment 140 de calcs al ambit 6 C. Aquest paviment només arriba fins al mur de tovot 131. Desde aquest fins al mur de tancament Sud el paviment ja no es de calcs sino de terra batuda i es trova a un nivell més baix com a la resta del ambit 6 (E-141).
- 19-20.- Detall del paviment de calcs 140 del ambit 6 C.
- 21-22.- Idem anterior.
- 23-24.- Idem anterior.
- 25-26.- Paviment de terra 141 del ambit 6. Es veu molt bé les taques fosques i rodones del paviment aliniades a l costat del mur 89. El ambit 5 encara hi es per excavar.

- 27-28.- Vista general del ambit 6. Es veu com l'ambit 6 C té un paviment de cals (E-140) i a un nivell més elevat que a la resta del ambit, paviment de terra E-141. Es veu les quatre taques rodones del paviment al costat del mur 89.
- 29-30.- Vista del paviment 141 del ambit 6 desde el Nord. Passada l'entrada del ambit comença a sortir ja la pavimentació del carrer que només s'excava un troç per comprovar-ho.
- 31-32.- Vista general del ambit 6. Es veu com al ambit 6 C el paviment es de cals i més elevat, i que a la resta es de terra batuda (E-141). La petita compartimentació que fa el mur de tovot (E-131) es relaciona amb la resta del ambit i no amb 6 C.
- 33-34.- Tall estratigrafic ambit 8. Sota el mur 109 del segle XVIII, es veu E-93, E-138 i E-139.
- 35-36.- Detall fotografia anterior.
- 37-38.- Vista del ambit 6 C amb el seu paviment de cals, E-140, al Nord del mur de tovot E-131, i de terra al Sud d'aquest mur.
- 39-40.- Detall de les pedres i tegules del estrat 136 que es troven sobre el paviment 141 del ambit 6.
- 41-42.- Plaça Constitució. Sector Sud II. Gran estructura formada per dos murs de 1'40 d'amplada. L'enterrament 9 ha trencat part del mur Sud per col·locar la tomba. Aquesta estructura seria la cimentació o fundació feta amb pedres i morter de cals d'una construcció de naturalesa desconeguda. Les restes excavades estaven construïdes dins de les argiles naturals, el nivell d'aquestes es pot apreciar sota la canonera que passa per enmig de l'excavació.
- 43-44.- Plaça Constitució. Sector Sud II. El gran mur Sud al angle cap al Nord-est trencat per la tomba 9. Aquesta també ha trencat una capa de cals i pedres que surt pegada a la casa 11.
- 45-46.- Plaça Constitució. Sector Sud II. Detall de l'estructura i l'angle format per els dos murs de 1'40 mts d'amplada.
- 47-48.- Plaça Constitució. Sector Sud II. Capa de cals i pedres que apareix al Sud de l'excavació sota la casa nº 11 i que descansa sobre l'estrat natural i s'adossava també.

- 49-50.- Plaça Constitució. Sector Sud II. Detall del enterrament nº 9 que ha trencat la gran estructura i la capa d'argamases.
- 51-52.- Plaça Constitució. Sector Sud II. Vista general. La gran estructura, la capa de cals i pedres al fons i al est una altre estructura indefinida de cals i pedres.
- 53-54.- Plaça de la Font. Trinxera, tramo II. S'ha buidat les terres que reompkien la trinxera de la canonada que hi havia tallat tota l'estratigrafia.
- 55-56.- Plaça de la Font. Trinxera, tramo II. Una vegada excavat l'estrat E-I.
- 57-58.- Pintures del mur 63 una vegada netejades.
- 59-60.- Idem anterior.
- 61-62.- Idem anterior.
- 63-64.- Pintures del mur 63 una vegada engasadés.
- 65-66.- Plaça de la Font. Una vegada tret l'estrat II que es perdia ja que pujava molt l'estrat natural.
- 67-68.- Plaça Constitució. Sector Sud II. Enterrament 9 una vegada tretes les lloses de cubrició i excavat l'estrat de sorra de platja que cubria l'enterrament. La caixa del mort esta excavada a les argiles naturals de forma antropomorfa.
- 69-70.- Plaça Constitució. Sector Sud II. Enterrament nº 9.
- 71-72.- Plaça Constitució. Sector Sud II. Enterrament nº 9. Te dues pedres que proteixen el cap del mort.
- 73-74.- Plaça Constitució. Sector Sud II. Enterrament nº 9. Es veu molt bé les pedres que proteixen el cap del mort.

CLOS DE LA TORRE
TORRE VELLA-83

FOTOGRAFIES. CLIXE N° 13.

- 86-87.- L'estrat 134 una vegada ja excava t l'estrat 90 al ambit 7. Comença a sortir els estucs caiguts del mur 89. Vista desde el Sud.
- 83-1.- L'estrat 134 al ambit 7. Vista desde el Nord. L'amfora i el troç de signino que surten al fons de l'habitació pertanyen a E-90. En primer terme, els estucs del estrat 134 que pertanyen al mur 89 amb tota seguretat.
- 2-3.- Detall dels estucs del estrat 134 que pertanyen segurament al mur 89 del ambit 7.
- 4-5.- Amfora, tegula, signino del estrat 90 sobre l'estrat 134 del ambit 7.
- 6-7.- Tegulae del estrat 135 sobre el paviment 142 al Nord del ambit 5.
- 8-9.- Idem anterior.
- 10-11.- El paviment 142 del ambit 5. Es pot veure les restes de un fons de ceramica comuna i un fons d'amfora al costat del mur 89. Vista desde el Nord.
- 14-15.- Paviment 142 del ambit 5. Fons de gerra de ceramica comuna i d'amfora al costat del mur 89. Aquest mur presenta restes d'enlluit.
- 16-17.- Paviment 142 del ambit 5. Es veu com ha sigut trencat per una trinxera de fundamentació del edifici contemporani enderrocats feta al costat del mur 13. Aquest paviment esta a la mateixa cota que el final del mur 13.
- 18-19.- Vista general del paviment 142 del ambit 5. Aquest paviment es el mateix que el paviment 141 del ambit 6.
- 20-21.- Vista general del paviment 142 del ambit 5.
- 22-23.- Idem anterior.
- 24-25.- Vista general del paviment 142 del ambit 5 i del paviment 141 del ambit 6. Mateix nivell i característiques.
- 26-27.- Nivell de les ampliacions dels quadres 5-10-15 cap a L'est avans de començar a excavar.

CLOS DE LA TORRE
TORRE VELLA-83

FOTOGRAFIES. CLIXE Nº 14.

- 6-7.- Fragment d'opus signino ~~xx~~ del estrat 107 sobre l'estrat 134 a l'Est del conducte 95 del ambit 7.
- 8-9.- Idem anterior.
- 10-11.- Estrat 134 del ambit 7 a l'est del conducte 95.
- 12-13.- Estrat 134 del ambit 7 a l'est del conducte 95 tallat per la trinxera 94. Es veu el mur 96 de tancament Nord del ambit 7 avans de començar a netejar les pintures del mateix. Sobre ell es pot veure les pedres de cimentació del mur contemporani de tovot (E-35).
- 14-15.- El mur 96 de tancament Nord del ambit 7 amb les pintures avans de començar el procés de restauració.
- 16-17.- Detall de les pintures ja netejades del mur 89, mur de tancament Oest del ambit 8.
- 18-19.- Estat de conservació de les pintures ja netejades del mur 89, mur de tancament Oest del ambit 8.
- 20-21.- Mur 79 de tancament Nord del ambit 8 amb les pintures una vegada començat el procés de neteja.
- 22-23.- Idem anterior. Es pot veure com el mur es fa més estret al angle Nor-Oest del ambit.
- 24-25.- Part d'un mur de pedres i cals dintre del estrat 84:88 al Nord del mur de tovot 35 al quadre 4.
- 26-27.- Idem anterior.
- 28-29.- Idem anterior.
- 30-31.- Idem anterior.
- 32-33.- Vista del troç de fuste i basa de la columna que es va a trobar al estrat 93 dins del ambit 8. Es veu encara restes de la preparació del estucat. Basa de tipus atic.
- 34-35.- Idem anterior. El toro superior esta fet mal bé.
- 36-37.- Idem anterior. Toro superior trencat.
- 38-39.- Vista de la columna. A la part superiro del fueste es veu un forat quadrangular per posar un altre tambor del fuste.
- 40-41.- Diferents fragments d'opus signinum que varen sortir al es-

trat de reompliment E-91 dins del ambit 5.

- 42-43.- Preparacions dels fragments d'opus signinum del estrat 91.
- 44-45.- Fragments d'opus signinum que varen sortir al estrat de reompliment E-93 del mabit 8.
- 46-47.- Preparacions dels fragments d'opus signinum del estrat 93.
- 48-49.- Fragments d'opus signinum que varen sortir al estrat de reompliment E-90 dins del ambit 7.
- 50-51.- Preparacions dels fragments d'opus signinum del estrat 90.
- 52-53.- Es pot apreciar les diferents capes de preparació que formen els paviments d'opus signinum.
- 54-55.- Carreu amb pollaguera de ferro que va apareixer dins del reompliment (E-1) de la trinxera 99 feta per col.locar dos pilars del edifici contemporani al Sud del quadre 15.
- 56-57.- Fragments d'opus signinum teselats que varen sortir al estrat 49, estrat de reompliment del ambit 2.
- 58-59.- Praparacions dels fragments d'opus signinum del estrat 49.
- 60-61.- Fragments d'opus signinum que varen sortir al estra t 55, estrat de reompliment dels ambits 3 i 4.
- 62-63.- Preparacions dels fragments d'opus signinum del estrat 55.
- 64-65.- Fragment d'escoria ceramica de color verdós i fragment de mosaic de teseles blanques que varen sortir al estrat 93, estrat de reompliment del ambit 8.
- 66-67.- Troballa de dues ceramiques de pasta grissa sobre el paviment 139 del ambit 8. Les ceramiques pertanyen al estrat 138 i estaven al costat del mur 79. Varen sortir al treure la terra que protegia els estucs del mur 79.
- 68-69.- Detall de les ceramiques anteriors.
- 70-71.- Fotografia on es veu dues capes d'estucs al mur 79 del ambit 8.
- 72-73.- Detall de la paret 79 del ambit 8 amb les pintures en un moment de la seva neteja.
- 74-75.- Enlluit del ambit 1 que es conserva al angle Sud-est de l'habitació. No presenta restes de color.

CLOS DE LA TORRE
TORRE VELLA -83

FOTOGRAFIES. CLIXE Nº 15.

- 87-88.- Restauració del revestiment del mur 9, mur de tancament est del ambit 1.
- 1-2.- Detall de les dues capes del revestiment del mur 9 del ambit 1.
- 3-4.- Plaça Constitució. Sector Sud-Oest. Continuació de la clavaguera nº 3 del Sector Sud I en aquest sector sota la preparació del paviment del possible atri. Aquesta preparació inutilitzava la clavaguera. Vista desde Sud.
- 5-6.- Plaça Constitució. Sector Sud-Oest. Idem anterior, es veu el fons de tegula de la clavaguera. Vista desde Nord.
- 7-8.- Plaça Constitució. Sector Sud-Oest. Idem anterior.
- 9-10.- Estucs caiguts dins l'estrat 134 i que pertanyen al mur 89, mur de tancament Oest del ambit 7. Els estucs es concentren al Nord-Oest del ambit.
- 11-12.- Vista dels estucs caiguts del estrat 134 dins ambit 7.
- 13-14.- Detall dels estucs del estrat 134 dins ambit 7.
- 15-16.- Detall dels estucs del estrat 134 dins ambit 7.
- 17-18.- Idem anterior.
- 19-20.- Vista general de la concentració dels estucs a la zona Nord del ambit 7 prop al mur 89.
- 21-22.- Paviment 143 al ambit 7 al W del conducte 95. Es pot veure al Sud del mur 89, angle amb 79, les ceràmiques del estrat 134 (embut, fons d'amfora plana, etc). Vista desde Nord.
- 23-24.- Paviment 143 al ambit 7 al W del conducte 95. Vista desde Sud.
- 25-26.- Objectes del estrat 134 que descansen sobre el paviment 143 al ambit 7. Angle Sud-Oest.
- 27-28.- Detall del embut de ceràmica comuna, fons d'amfora plana i clau de ferro del estrat 134 sobre E-143 al Sud-Oest del ambit 7.
- 29-30.- Fons de ceràmica comuna del estrat 134 sobre el paviment 143 de terra bautada al Sud del ambit 7.
- 31-32.- Vas de terra sigillata forma Drag. 35 del estrat 134 sobre

- paviment 143 al ambit 7.
- 33-34.- Moneda i fragment de ceràmica sigillata forma Drag. 37 del estrat 134 sobre paviment 143, al costat del mur 89 al ambit 7.
- 35-36.- Vista del estrat 143 amb les sigillates del estrat 134. Es veu un troç d'estuc caigut de la paret 89. Vista desde Nord.
- 3738.- Idem anterior. Vista desde Sud.
- 39-40.- Objectes (sigillates i moneda) del estrat 134 al costat del mur 89 i sobre paviment 143.
- 41-42.- Vas de terra sigillata Drag. 35 del estrat 134 sobre paviment 143.
- 43-44.- Sigillata forma Drag 37 i moneda del estrat 134 sobre paviment 143, al costat del mur 89 al ambit 7.
- 45-46.- Ampliacions Est dels quadres 5, 10 i 15 en un moment de l'excavació del estrat superficial. Vista desde Nord.
- 47-48.- Idem anterior. Vista desde Sud.
- 49-50.- Continuació del conducte 95 a l'ampliació Est dels quadres 10 i 15.
- 51-52.- Mur 96 de tancament Nord del ambit 7 amb l'estat dels estucs en un moment de la seva neteja i restauració.
- 53-54.- Idem anterior.
- 55-56.- Idem anterior.
- 57-58.- Idem anterior.
- 59-60.- L'estrat 143 al Est del conducte 95 dintre del ambit 7. Vista desde Nord.
- 61-62.- Idem anterior. Vista desde Sud.
- 63-64.- Estrat 143 al W. del conducte 95 dins del ambit 7 una vegada excavat completament l'estrat 134. Vista desde Nord.
- 65-66.- Idem anterior. Vista desde Sud.
- 67-68.- Ambit 8 amb les pintures de les parets ja netejades.
- 69-70.- Idem anterior.
- 71-72.- Vista del estuc en secció del mur 12, mur de tancament Nord del ambit 6 C.
- 73-74.- Mur 79, tancament Nord ambit 8, amb les pintures netejades.

CLOS DE LA TORRE

TORRE VELLA - 83

FOTOGRAFIES. CLIXE Nº 16.

- 10-11.- Vista de l'estrat 155 tallat per la trinxera contemporanea 152 , una vegada excavat l'estrat de reompliment contemporani E-151 a l'ampliació Est del quadre 15.
- 12-13.- Tall estratigrafic limit Sud de l'ampliació Est del quadre 15 a l'est del mur 101. ~~Es~~ veu l'estrat 1, l'estrat 151 que descansa sobre l'estrat 155. Tots s'adossen a 101, excepte 1 que ho cubria.
- 14-15.- L'estrat 155 s'adossa al pou o sifó E-150, a la petita canalització E-156 i al mur del fons E-149.
- 16-17.- L'estrat 155 adossantese al pou o sifó E-150 que es troba al final de E-95, al mur 149, que amb 101 delimiten una feixa de conreu inferior, i a la canalització E-156.
- 18-19.- Trinxera contemporanea (E-152) per construir el mur de formigó de separació del solar 1 del 2 i que ha tallat els estrats dels quadres 5-10 i 15, ampliacions Est. A la diapositiva ~~el~~ ampliació Est del quadre 15.
- 20-21.- Detall de la canalització E-156 que es troba al final del pou 150 per canalitzar l'aigua a la feixa de conreu inferior determinada per 101 i 149.
- 22-23.- L'estrat 155 ja excavat, sota ell apareix l'estrat 157, estrat natural de la zona. Aquest estrat també esta tallat per la trinxera contemporanea E-152.
- 24-25.- Tall estratigrafic a l'est del mur 101 una vegada excavat 155. Es veu l'estrat 157 i no s'aprecia cap trinxera de construcció del mur 101.
- 26-27.- Final del conducte 95. Es veu com el mur 149 se l'hi adossa constructivament a la paret Nord del conducte 95

- 26-27.- Final del conducte 95. Es veu com el mur 101, el mur 149, el conducte 95 i el pou o sifó 150 son contemporanis.
- 28-29.- Idem anterior. Es veu molt bé com al mur 149 se l'hi adossa constructivament la paret Nord del conducte 95 i el seu pou.
- 30-31.- Tall estratigrafic a l'Est del mur 101. Es veu l'estrat 1, l'estrat 151 de reompliment contemporani i l'estrat de conreu inferior 155 que descansa sobre la terra natural E-157.
- 32-33.- Idem anterior. Es veu com l'estrat 155 s'adossa al mur 101.
- 34-35.- Vista de la trinxera E-152 que ha tallat tota l'estratigrafia de les ampliacions Est dels quadres 5, 10 i 15.
- 36-37.- L'estrat natural, E-157, una vegada excavat 155 al costat del pou 150 i del mur 149.
- 38-39.- Idem anterior. Detall del pou 150 amb la seva canalització 156 i una mena de finestra.
- 40-41.- El mur 149, mur de contenció del XIX, completament tallat per la trinxera 152 feta per construir el mur de separació del solar 1 del 2.
- 42-43.- L'estrat natural 157 una vegada excavat 155 a l'angle format per 101 i el pou 150. Es veu com hi havia una mena de irregularitats al'estrat natural.
- 44-45.- Detall de la canalització 156 al final de 150. Sota ella l'estrat 155.
- 46-47.- Vista del mur 146, mur tancament Est de l'ambit 7, i les pedres d'aquest mur caigudes dintre de l'estrat romà de reompliment d'aquesta habitació.
- 48-49.- Vista general del quadre 15 i ampliació Est desde Nord. Es veu el mur 101 de contenció de terres, tota l'estratigrafia i el mur 149.
- 50-51.- Vista del mur 147, mur de tancament Nord de l'ambit romà 9. L'estrat que es troba a Nord i a Sud del mur ja es l'estrat na

- tural del terreny (148). També tallat per la trinxera 152.
- 52-53.- Vista del mur 147 i com s'adossa a ell una serie de pedres amb argamases formant un angle (E-161).
- 54-55.- Vista del conducte 95 i del mur 149 desde Oest. Es veu com les parets de ~~xxxxxx~~ totxo del conducte s'adossen al mur de contenció 149, formant una mateixa unitat constructiva.
- 56-57.- Vista desde Sud de les ampliacions ^Est dels quadres 10 i 15 una vegada excavact 155. Es veu 157, estrat natural.
- 58-59.- Idem anterior.
- 60-61.- Idem anterior. Es veu molt bé com els murs 101 i 149 delimiten dues feixes de conreu a diferent nivell i com el conducte 95 serviria per portar l'aigüa a la feixa inferior.
- 62-63.- Vista general dels quadres 5 i 10, ampliacions Est. Es veu els murs romans 147 i 146. A l'est d'aquest i al Nord i Sud del primer ja apareix la terra natural (E-148).
- 64-65.- Vista general de les ampliacions ^Est 5-10 i 15. Es pot veure la diferencia de nivell a la que apareix l'estrat nutral.
- 66-67.- Detall del pou o sifó E-150, els murs 149 i 101.
- 68-69.- Vista general dels quadres 5,10 i 15 i ampliacions Est. A l'est i oest de 101 ja es veu l'estrat natural, aixi com a sud i nord de 149. Es pot veure la diferencia de nivells que hi ha.
- 70-71.- Vista genral de les ampliacions est dels quadres 5-10 i 15 una vegada vist l'estrat natural. Es pot veure tota la trinxera 152.
- 72-73.- Tall Nord del quadre 15 ampliació Est. L'estrat 1 sobre 161.

FOTOGRAFIES. CLIXE Nº 17.

- 86-87.- Detall de l'estrat 162 que surt sota E-160 (igual a E-1) al Nord de l'ampliació Est del quadre 5.
- 83-1 .- L'estrat 162 al Nord de l'ampliació Est del quadre 15. Aquest estrat ha sigut tallat per tots els murs de formigó i cimentacions que es veuen a la foto així com per 152 (trinxera ~~mar~~formigó separació solar 1 de 2).
- 2-3.- L'estrat 162 al Nord de l'ampliació Est del quadre 5. Es veu com a Est ha sigut tallat per la trinxera 152 que només va a respectar al mur 147.
- 4-5.- Detall de E-162.
- 6-7.- Resta del solar nº 1 avans del començament de l'excavació a la part Est.
- 8-9.- Idem anterior.
- 10-11.- Detall de la capa de calcs E-163 que surt sota 162 i que descansa directament sobre l'estrat natural 148.
- 12-13.- Capa de calcs, E-163, que apareix al Nord de l'ampliació Est del quadre 5. Es pot veure com ha sigut tallada en part per la trinxera 152. Aquesta capa de calcs apareix sobre l'estrat natural a un nivell una mica més baix com si fossi una mena de bossada excavada o feta en el nivell esteril.
- 14-15.- Clavaguera E-166 que apareix al Nord del mur E-96 (mur tancament Nord ambit 7), sota un estrat (E-165) que reomplia una trinxera (E-164) feta per col·locar aquesta clavaguera. Sobre l'estrat de reompliment d'aquesta trinxera descansa el fons de la clavaguera 110 que es la que es va a utilitzar. Aquest troç de clavaguera (E-166) no sobrepasa el mur E-96, mai fou utilitzat, i pertany a una construcció fallida de la clavaguera 110.

- 16-17.- Detall on es veu com la clavaguera E-166 ha trencat el mur 96 i com ja no continua cap a l'Sud. La que es veu a un nivell més alt es la clavaguera 110.
- 18-19.- Vista de l'angle Nord-Est de l'ambit 7 una vegada ja excavat tot fins a nivell de pavimentació. Es veu l'estuc de les parets i com el troç de clavaguera 166 va a esser un primer intent de construcció de la canalització de drenatge de la Torre Vella, segurament la forta inclinació del troç construït (E-166) va provocar que ho deixéssim i, reompléssim la trinxera (E-164) amb un estrat de terra (E-165) per sobreel·levar el nivell de la nova clavaguera (E-110), ~~per~~ per aixó ambdues presenten la mateixa orientació i els mateixos materials constructius i tècnica.
- 20-21.- Idem anterior. Es pot veure com el mur 96 ha sigut trencat per la clavaguera 166.
- 22-23.- Vista general de la part Nord dels quadres 5 i ampliació Est. Es pot veure el mur 146 que divideix l'ambit 7 del 9, així com la clavaguera 166 ha trencat el mur 96 i com la clavaguera 110 es troba en mig de l'ambit 7.
- 24-25.- Part Nord de l'ambit 7.
- 26-27.- Capa de calç E-163 que s'adossava a l'angle de pedres E-161 i que ha sigut tallada per les cimentacions, zapata i trinxera de la clavaguera 166. Sota aquesta capa apareix ja l'estrat natural i es pot observar com fa una mena de bossada.
- 28-29.- Idem anterior.
- 30-31.- Detall de la trinxera 164 que ha tallat la capa de calç 163 i l'estrat natural, per col·locar la clavaguera 166, una vegada excavat l'estrat de reompliment E-165 de la trinxera.
- 32-33.- Mur de tancament Nord del ambit 7. Aquest mur s'adossa per la seva cara Nord a l'estrat natural per aixó presenta aquesta irregularitat constructiva. Ha sigut tallat per la clavaguera 166.

- 34-35.- Mur de tancament nord de l'ambit 7. Es veu com la clavaguera 166 no sobrepasa aquest mur, i com la clavaguera 110 aniria per sobre d'aquest mur unavegada feta la construcció definitiva.
- 36-37.- Detall de la capa de càls 163 amb les seves irregularitats que ha sigut tallada per la trinxera contemporànea 152 i per els murs de formigó de l'edifici enderrocat.
- 38-39.- Idem anterior.
- 40-41.- Vista del troç de clavaguera 166 que talla al mur 96 (mur tancament Est ambit 7) i de la clavaguera 110 a un nivell més alt que el troç 166.
- 42-43.- Idem anterior. Es veu com 166 no pasa del mur 96. Es de destacar ~~que~~ a la cara Est del mur 146 dins de l'ambit 9, es veu una trinxera (E-158) amb un estrat de terra mes fosca (E-159) que ha tallat l'estrat natural E-148 i de funcionalitat desconeguda.
- 44-45.- Ambit 7. Amb la clavaguera 110 en mig de l'habitació.
- 46-47.- Idem anterior. S'aprecia també molt bé la trinxera 158 resseguint el mur 146 per la seva cara Est, caracteritzada per el color més fosc del seu estrat de reompliment (E-159).
- 48-49.- Detall de la capa de cals 163 tallada per la trinxera 152.

CLOS DE LA TORRE

TORRE VELLA 84

Fotografies

CLIXE Nº 19

- 01.- Sector Decumanus entre 193-110. La clavaguera 110 i l'estrat 200 tallat per aquesta i sobre el que descansa el mur 109. Vista desde Sud.
- 02.- Idem anterior. Es veu com l'estrat 200 esta tallat per la clavaguera 110. Vista desde Sud.
- 03-4.- Es veu l'estrat 200 tallat per 110. A l'est de la clavaguera es pot veure l'estrat 201 també de formació anterior a aquesta.
- 5-6.- La clavaguera 110 talla als estrats 200 i 201. Es veu molt bé la pseudo-trinxera feta per col·locar-la.
- 7-8.- Detall de la clavaguera 110 al sector Decumanus entre 193-101, amb els estrats 200 (W) i 201 (E), tallat per la mateixa.
- 9-10.- Idem anterior. Es pot apreciar també com la clavaguera esta tallada i trencada per una trinxera per col·locar dos pilars de l'edifici enderrocat (E-).
- 11-12.- Detall de la trinxera contemporanea (E-) que talla a la clavaguera 110 i els estrats 200 i 201, amb el seu estrat de reompliment (E-1).
- 13-14.- Detall de la clavaguera 110 al final del tram conservat i l'angle del mur 193 amb el 192, trencat per la gran trinxera contemporanea de la façana del edifici E-191.
- 15-16.- L'estrat 201 una vegada excavat E-199, adossat-se al mur 101.
- 17-18.- Idem anterior.
- 19-20.- Detall constructiu del mur de contenció 101 amb un dels forats de desaigne. Vista de la cara W.
- 21-22.- Detall de la trinxera que ha tallat la clavaguera 110 i l'estrat 200 amb el nivell de reompliment E-1 amb formigó contemporani.

- 23-24.- Vista de l'estrat 200 contemporani a la construcció del mur 109 i posterior a la clavaguera 110, que ho talla.
- 25-26.- Detall del mur 109 al sector Decumanus entre 193-101 amb l'estrat 200 adossant-se i per sota d'aquest, contemporani a la seva construcció.
- 27-28.- Vista general del mur 109 on es pot veure molt bé la diferència amb 193 que s'adossen formant una mateixa unitat constructiva en un moment determinat. El primer presenta pedres vistes sense moltes cals, el altre molta cal blanca que oculta les pedres.
- 29-30.- Estrat 201 tallat per la clavaguera 110 i adossant-se al mur 101.
- 31-32.- Idem anterior. Es veu molt bé com la forta pendent que fa l'estrat 201 cap a Sud.
- 33-34.- Detall del mur 193/109 trencat per la trinxera 191.
- 35 a 58.- Plaça de l'Oli.
- 59-60.- Tall estratigràfic Sud aparegut al sector Decumanus Est 101. Es pot veure l'estrat de conreu E-155 sota aquest el reompliment romà (E-169) i els successius paviments i preparacions del decumanus romà sobre el forat 179 i els seus nivells de reompliment (180-181), excavat a la terra verge.
- 61-62.- Idem anterior. Es veu 155 sobre 169, aquest sobre 174 (P), 175, 177 (P) i la terra verge (E-157).
- 63-64.- Detall dels nivells de reompliment 180/181 del forat 179. Sobre aquest les diferents pavimentacions del decumanus.
- 65-66.- Idem anterior.
- 67-68.- Vista general de l'estratigrafia al sector Decumanus Est 101 amb el forat 179 excavat a la terra verge (E-157).
- 69-70.- Vista general de l'estratigrafia anterior desde Nord.
- 71-72.- Detall del nivell de conreu 157, el de reompliment romà E-169, els paviments del decumanus i el nivell 180 de reompliment del forat 179.
- 73-74.- Vista general de l'estratigrafia en el sector Decumanus Est 101.

RELACIO DE FOTOGRAFIES

CLIXE Nº 20

- 01-02.- Zona Decumanus, Sector entre E.193-E.101, oest E.110;
Vista del estrat 208, preparació de paviment.
- 03-04.- Idem.
- 05-06.- Zona Decumanus, Sector entre E.193-E.101, oest E.110;
Vista del paviment E.210 (testimoni).
- 07-08.- Zona Decumanus, Sector entre E.193-E.101, est E.110;
E.208 i alineació de pedres 211.
- 09-10.- Idem.
- 11-12.- Zona Decumanus, Sector entre E.193-E.101, est E.110;
Vista del estrat 208.
- 13-14.- Idem.
- 15-16.- Zona Decumanus, Sector entre E.193-E.101, est E.110;
Alineació E.211.
- 17-18.- Zona Decumanus, Sector entre E.193-E.101, oest E.110;
Paviment E.210, recobrint parcialment l'alineació E.211.
- 19-20.- Zona Decumanus, Sector entre E.193-E.101, est E.110;
Alineació E. 211 al fons i en primer pla, pedres de 212.
- 21-22.- Zona Decumanus, Sector entre E.193-E.101, est E.110;
pedres de l'alineació E.212.
- 23-24.- Zona Decumanus, Sector entre E.193-E.110;
Alineació E.211 a banda i banda de la clavaguera E.110.
- 25-26.- Zona Decumanus, Sector entre E.193-E.101, est E.110;
Alineacions E. 211 i E.212.
- 27-28.- Zona Decumanus, Sector entre E.193-E.101, oest E.110;
Vista del estrat 208.
- 29-30.- Idem.
- 31-32.- Zona Decumanus, Sector Nord E.194,
Mur E.192 i estrat 228 en el curs de la seva excavació.
- 33-34.- Zona Decumanus, Sector entre E.193-E.101, oest E.110;
Vista del estrat 208.
- 35-36.- Murs 216 i 227. Estart 225 (W-227) en curs d'excavació.
- 37-38.- Detall de la relació entre els murs 216 i 194.: el primer s'adosa al segon.
- 39-40.- Zona Decumanus, Sector Sud E.194;
Vista dels murs 216 (N-S) i 227. Estrat 234.
- 41-42.- Idem anterior. El mur 216 s'adosa al mur 194.
- 43-44.- Mur 217 amb l'estrat 221 una vegada excavat l'estart 220
i 215 (estrat tallat per E.191).
- 45-46.- Idem anterior. Es veu a la dreta com comença a apareixer
l'estrat de cals blanques E. 222 situat sota l'estrat
221 tallat per E.191.
- 47-48.- Detall del estrat 222 sota l'estrat 221.
- 49-50.- Detall de l'adosament del mur 217 al mur 194, per tant
el primer es posterior al segon.
- 51-52.- Detall del angle format per els murs 216(N-S) i 217. Una
vegada excavats els estrats 215(argiles), 220 i 221, a-
pareix l'estrat 230.

RELACIO DE FOTOGRAFIES
CLIXE Nº 21

- 0-0 -Zona Decumanus, Sector entre E.193-E.101, Oest E.110.
Vista del estrat 202, tallat per la trinxera de construcció de la clavaguera.
- 01-02 -Zona Decumanus, Sector entre E.193-E.101, Oest E.110.
"Terra de paleta"(E.205), descansant sobre l'estrat 202, i da
tant la construcció del mur E.193.
- 03-04 -Zona Decumanus, Sector entre E.193-E.101, Oest E.110.
Detall de la diferència de paraments del murs E.193 i E.109
- 05-06 -Zona Decumanus, Sector entre E.193-E.101, Oest E.110.
Vista general de la relació entre els murs E.193 i E.109;
observar el "terra de paleta"(E.205), el final del enlluit
del mur E.193.
- 07-08 -Zona Decumanus, Sector entre E.193-E.101, Oest E.110.
Detall de la diferència de fonaments entre els murs E.193 i
E.109.
- 09-10 -Zona Decumanus, Sector entre E.193-E.101, Oest E.110.
"Terra de paleta" (E.205).
- 11-12 -Zona Decumanus, Sector entre E.193-E.101, Est E.110.
Alineació de pedres (E.211) i estrat 208 que les soporta.
- 13-14 -Zona Decumanus, Sector entre E.193-E.101, Oest E.110.
Alineació de pedres (E.211), encara parcialment recobertes
per el estrat 209.
- 15-16 -Zona Decumanus, Sector entre E.193-E.101
Alineació de pedres (E.211) a banda i banda de la clavaguera.
- 17-18 -Zona Decumanus, Sector entre E.193-E.101, Est E.110.
Alineació de pedres (E.211) i estrat 208.
- 19-20 -Zona Decumanus, Sector Sud de E.194.
Mur 216 i trinxera de construcció del pilar contemporani.
- 21-22 -Zona Decumanus, Sector Sud E.194.
Detall de la relació entre els murs 216 i 194 al qual s'ado
sa el primer.
- 23-24 -Zona Decumanus, Sector Sud E.194.
Paviment de la bassa de decantació ,(E.222), delimitat per els
murs 216 i 194.
- 25-26 -Zona Decumanus, Sector Sud E. 194.
Detall de la trinxera de construcció del pilar,
- 27-28 -Zona Decumanus, Sector Sud E.194.
Estrat 219 , trinxera (E.223), i mur 227 abans de ser complè
tament posat al descobert.
- 29-30 -Zona Decumanus, Sector Sud E.194.
Detall mostrant com la cantonada del mur 216 s'introdueix en
el tall.
- 31-32 -Zona Decumanus, Sector Sud E. 194.
Estratigrafia relacionada amb el mur 216.
- 33-34 -Zona Decumanus, Sector Sud E.194.
Mur 216.
- 35-36 -Idem anterior.
- 37-38 -Zona Decumanus, Sector Sud E.194.
Detall del paviment E.222.

- 39-40 -Zona Decumanus, Sector Sud E,194.
Alçat del mur 216 compost per pedres i totxos.
- 41-42 -Zona Decumanus, Sector Sud E.194.
Detall de la relació entre els murs 216 i 217. En el tall es pot apreciar l'argila que conte nfa el ambit format per aquests murs.
- 43-44 -Zona Decumanus, Sector Sud E.194.
Tall estratigràfic de la zona.
- 45-46 -Idem anterior.
- 47-48 -Idem anterior.
- 49-50 -Idem anterior, aquesta estratigrafia reflexe els estrats per sobre del paviment 222.
- 51-52 -Zona Decumanus, Sector Sud E.194.
vista general.
- 53-54 -Idem anterior.
- 55-56 -Zona Decumanus, Sector Sud E.194.
Mur 216 adossant-se al mur 194, paviment del àmbit que crean i trinxera que talla el conjunt.
- 57-58 -Vista del tros conservat del paviment 222, cap al est.
- 59-60 -Zona Decumanus, Sector entre E.193-E.101, Est E.110.
Vista de les alineacions al llarg de la excavació del estrat 208.
- 61-62 -Zona Decumanus, Sector entre E.193-E.101, Oest E.110.
vista de les alineacions .
- 63-64 -Zona Decumanus, Sector entre E.193-E.101, Oest E.110.
Crani aparegut sobre l'estrat 214 i que estava cobert per el estrat 208.
- 65-66 -Idem anterior.
- 67-68 -Zona Decumanus, Sector Nord E.194.
Vista del mur 192.
- 69-70 -Zona Decumanus, Sector Nord E.194.
Cara oest del mur 192. aquesta cara s'adosava al estrat 229 i no funcionaria mai vista.
- 71-72 -Zona Decumanus, Sector Nord E.194.
vista del mur 192.
- 73-74 -Zona Decumanus, Sector entre E.193-E.101.
Vista de la alineació 211.

RELACIO DE FOTOGRAFIES

CLIXE Nº 22

- 01.- Zona Decumanus, Sector entre E.193-E.101, Oest E.110.
Vista del testimoni de la pavimentació del carrer.E.210 que es ta cobrint unes pedres demolí trencades i reaprofitades com a preparació.
- 03.- Zona Decumanus, Sector entre 193-E.101, Oest E.110.
Nova vista de les pedres de molí i estart 240 que les contrenia -color fosc- en curs d'excavació.
- 05.- Idem anterior.
- 07.- Zona Decumanus, Sector Nord E.194.
Mur 192 i estrat 228 tallat per una cata realitzada en anteriors campanyes.
- 09.- Zona Decumanus, Sector Sud E.194.
Visibles la trixera 241 excavada a la terra verge i la trinxe- ra de construcció contemporània que s'enfonsa molt més per so- ta el nivell de la terra verge.
- 11.- Zona Decumanus, Sector entre E.193-E.101, Est E.110.
Vista del estrat 237, als sud de la alineació de pedres 211.
- 13.- Zona Decumanus, Sector entre E.193-E.101.
Tesimoni de la pavimentació (E=210) del carrer.
- L5.- Zona Decumanus, Sector Nord E.194
Cata estratigràfica (E=246) efectuada l'any 1977, tallant els estrats 228 i 247.
- 17.- Vista de la zona Decumanus excavada a la campanya 1984. Les trin- xeres i construccions visibles son d'epoca contemporània.
- 19.- Vista de l'excavació al mes de juny de 1984.
- 21.- Zona Decumanus, Sector entre E.193-E.101, Oest E.110.
Detall del paviment (E.210) cobrint la pedre de molí trencada i reaprofitada com a part de la preparació.
- 23.- Zona Decumanus, Sector entre E.193-E.101,, Oest E.110.
Estrat 237 i alineació de pedres 211 relacionada amb l'estruc- tura del carrer.

RELACIO DE FOTOGRAFIES

CLIXE Nº23

- 3.-Vista de l'excavació en el moment de procedir al rebaix del nivell superficial de la Zona Cardo.
- 5.-Zona Decumanus, Sector entre 193-101, Est clavaguera. Alineació 211, separant la terra verge al sud i el testimoni del paviment (E.253)
- 6.-Zona Decumanus, Sector entre 193-101. Idem anterior, a la dreta de l'alineació, la terra verge (E.250) i el rebaix E.264.
- 7.-Zona Decumanus, Sector entre 193-101, Est clavaguera. Nord de l'alineació 211. Testimoni del paviment (E.253) en forma triangular i estrat 256.
- 11.-Zona Decumanus, Sector entre 193-101. Rebaix E.264 que apareix amb taques de cendres de color gris clar.
- 13.-Zona Decumanus, Sector entre 193-101, Oest clavaguera. Vista de la zona a nivell de terra verge
- 15.-Zona Decumanus, Sector entre 193-101. vista del testimoni del paviment 253 i al fons la terra verge.
- 17.-Zona Decumanus, Sector Nord 194. Estrat 261 de reompliment romà, vist des del sud, abans de la seva excavació. Observi's l'erosió del sector.
- 19.-Zona Decumanus, Sector Nord 194. Idem anterior. Observi's que l'estrat encara cobreix les restes del mur de façana de la taberna. Al fons, mur 109-193. Vista des de l'est.
- 21.-Idem anterior, vista des de l'est.
- 23.-Idem anterior.
- 25.-Idem anterior.
- 27.-Vista des del Nord, en primer terme, part dels murs de les "tabernae".
- 29.-Estrat 261 descansant directament sobre el "Decumanus"

- 31.-Idem anterior, vista d'ès del Est.
- 33.-Vista del tall del Secotr Nord 194 i en primer terme l'estart 261 fortament erosionat en direcció Sud.
- 35.-Idem anterior. Observi's la situació del pilar de fora mentació que talla la relació exacta entre els murs de les "tabernae" i el tall arqueològic.
- 37.-Idem anterior.
- 39.-Idem anterior.
- 41.-Idem anterior.

RELACIO DE FOTOGRAFIES

CLIXE Nº 24

Zona Decumanus, Sector Nord E. 194

- 15-16 -Detall del tall estratigràfic nord-sud del sector.
- 17-18 -Relació entre el tall anterior, el mur de façana nº 30, el testimoni del Decumanus, el pilar contemporani de construcció i diverses actuacions antigues.
- 19-20 -Vista del tall en el seu límit sud. S, observa com els nivells superiors reomplen l'espai entre el terreny erosionat i el mur 194 (en segon plà) destruït en aquest sector per les obres recents de edificació. D'aquesta forma quedava constituïda una terrassa a nord del mur de contenció.
- 21-22 -Idem anterior.
- 25-26 -Un altre detall de l'erosió dels estrats a partir del mur de façana nº 30.
- 27-28 -Idem anterior.
- 29-30 -Detall de la relació estratigràfica amb el mur 194 (segon plà) que un efecte òptic permet d'adossar al tall.
- 31-32 -Vista general del tall.
- 33-34 -Zona Decumanus, Sector Nord E.194, Oest.
Forat E.43 excavat totalment. Aparició d'uns conductes en possible relació. Al límit amb la trinxera sobresurt el mur 194.
- 35-36 -Idem anterior.
- 37-38 -Idem anterior.
- 39-40 -Vista d'un dels conductes que apareixen al límit del forat. A la fotografia s'aprecia com aquest conducte es relaciona amb el túnel del darrer plà.
- 41-42 -Distància entre dos dels restes de conductes que abocaven al forat.
- 43-44 -Nova vista general dè del nord.
- 45-46 -Vista general dè del sud, en primer terme el mur 194.
- 47-48 -Paret est del forati conducte.
- 49-50 -Zona Decumanus, Sector Sud E. 194.
Vista parcial del tall est-oest del sector. A l'esquerra, trinxera 241, un cop excavat l'estrat 242 que la reompleia. Visible en el tall l'element 243.

- 51-52 -Vista del sector. Els pilars de contrucció limitan la visibilitat del tall.
- 53-54 -Vista parcial del tall. A pocs centímetres, el limit de la trinxera 241.
- 55-56 -Nova vista del tall.
- 57-58 -A l'esquerra, visible la concavitat 275 provocada provocada al moment de buidar la trinxera per a l'edificació recent.
- 59-60 -Vista de la trinxera 241 que talla la terra verge, a la vegada tallada per la trinxera 191. La foto mostra el reompliment d'aquesta trinxera que no ha estat totalment buidada.
- 61-62 -Idem anterior.
- 63-64 -Vista parcial del tall.
- 65-66 -Idem anterior.
- 67-68 -Idem anterior.
- 69-70 - Vista del element 243 que s'introdueix en el tall i que reomple en part la trinxera 241.
- 71-72 -Idem anterior.
- 73-74 -Vista parcial del tall.
- 75-76 -Idem anterior.
- 77-78 -Ala dreta apareix el mur 216.
- 79-80 -Vista de la trinxera 241.
- 81-82 -Vista del element 243.
- 83-84 -Vista parcial del tall.

RELACIÓ DE FOTOGRAFIES

CLIXE Nº 25

Zona Decumanus, Sector Nord 194.

- 01-02 -Vista del tall conservat sota el mur 109. Visibles: estrat 268 tallat per la trinxera 270 reomplerta per els estrats 269 i 271; per sobre, l'estrat romà de reompliment 261 i cobrint-lo un estrat modern.
- 03-04 -Vista general del mur 109 i els estrats sobre els que descansa. El mur 193 ha tallat visiblement l'estratigrafia, així com el pilar ha trencat el mur.
- 05-06 -Idem anterior.
- 07-08 -Vista del mateix tall.
- 09-10 -Vista que relaciona el mur de façana nº 30 (al fons), el tall estratigràfic nord-sud (a l'esquerra) i el tall estratigràfic est-oest (a la dreta). En primer terme pilar de construcció contemporani.
- 11-12 -Idem anterior.
- 13-14 -Detall del tall estratigràfic est-oest del sector. Visibles els nivells de cendres amb abundant material dintre del estrat 268. El tall reproduceix la pendent que portaria el Decumanus.
- 15-16 -Idem anterior.
- 19-20 -Vista general del testimoni que en direcció est-oest, recorre els murs de façana de l'ínsula.
- 21-22 -Idem anterior.
- 23-24 -Vista frontal del testimoni que dona idea de la pendent.
- 25-26 -Idem anterior.
- 27-28 -Idem anterior.
- 70-71 -Vista del mur de façana i del interior de la "taberna" C.
- 72-73 -Vista de la terra verge en aquest sector (composició sorrenca) i bossada de materials a l'esquerra després d'excavació. Als peus del pilar s'observa el color fosc del reompliment de la trinxera 191.
- 74-75 -Nova vista del sector. En primer terme paviment de picadís conservat a l'entrada de la taberna B.
- 76-77 -Vista del tall estratigràfic nord-sud sota el mur 109.

- 78-79 -Vista del tall estratigràfic nord-sud del sector. Es pot apreciar els estrats de nivellació coetanis al mur 194 i els estrats anteriors fortament erosionats cap a sud.
- 80-81 -Vista superior del testimoni i del tall est-oest.
- 82-83 -Nova vista del sector.
- 84-85 -Vista del tall sota el mur 109. Detall. A la dreta de l'escala mètrica, visible la trinxera que talla l'estrat 268. El paviment descansa sobre aquest estrat i el que reomple la trinxera.
- 86-87 -Nou detall. L'estrat 261 afecta visiblement al paviment en aquest punt, fent-lo desaparèixer. Només s'observa a la dreta de la fotografia.

CLOS DE LA TORRE
TORRE VELLA
RELACIO DE FOTOGRAFIES
CARRETS DISPARS

- 1.-Zona Decumanus, Sector Sud 194.
Trinxera 242 que talla la terra verge.
- 2.-Idem anterior. En primer terme, mur 216.
- 3.-Trinxera 242 d'aspecte triangular (fils a la dreta), emmascarada per el tall sud del Sector. A l'esquerra de la fotografia, límit de la trinxera contemporània no del tot buidada.
- 4.-Sector Cardo. En el moment de l'extracció del nivell superficial.
- 5.-Idem anterior.
- 6.-Idem anterior. A la dreta de la fotografia, "taberna"
A a nivell de paviment.
- 7.-Idem. Zona Cardo.
- 8.-Idem. Zona Cardo.
- 9.-Zona Cardo. Primeres estructures aparegudes: restes d'un mur molt similar al mur 194 (prolongació?) i paviment de rajola moderna.
- 10.-Idem anterior.
- 11.-Zona Cardo amb "taberna A" en primer terme.
- 12.-Idem anterior.
- 13.-Idem anterior.
- 14.-Idem anterior.
- 15.-Idem anterior.
- 16.-Zona Decumanus, Sector Nord 194.
Al fons "tabernae" E i D. A l'esquerra pilar contemporani; a la dreta, restes del paviment 265, cobert per el reompliment 261.
- 17.-Mur de façana de la "taberna" D, en curs d'excavació del reompliment romà 261. A l'esquerra restes del paviment 265 ("Decumanus")

18.-Restes del paviment arran del pilar de fonamentació contemporani on descansa l'escala.

Paviment molt degradat de forma que a la dreta de la fotografia, es confon el reompliment que l'obliterava i la seva preparació.

19.-Mur de façana de la "taberna" D.

20.-Idem anterior.

21.-Entrada de la "taberna" E, amb la resta del paviment 265, tallat per el pilar de fonamentació.

22.-Idem anterior.