

INTERVENCIÓ ARQUEOLÒGICA AL PARC DE LA DRAGA (PLA DE L'ESTANY) 2021
MEMÒRIA



Rafel Rosillo Turrà

1 de desembre de 2021



Fitxa tècnica

Lloc de la intervenció: Parc de la Draga

Població, comarca: Banyoles, Pla de l'Estany

Coordenades: x: 480130.9 y:4663787.0 z:173,4 (centre parc)

Promoció: Ajuntament de Banyoles

Projecció: Marc Giner Esteve

Contractista:

Execució arqueològica: IN SITU, SCP

Direcció arqueològica: Rafel Rosillo Turrà

Tipus intervenció: preventiva terrestre

Activitat: control / excavació

Dates: 25 de novembre de 2021

Resultat: negatiu

Número expedient: ARQ002PREV_00002569 (518 K121 N084 2021/1-35925)

Resum: es presenta la memòria d'intervenció arqueològica vinculada al *Projecte d'adequació i millora del parc de La Draga*. S'ha realitzat un control dels moviments de terres necessaris per a l'arrencament de les soques dels arbres talats.

Paraules Clau: parc de La Draga, Banyoles, control dels moviments de terres.



Intervenció arqueològica al parc de La Draga (Pla de l'Estany) 2021. Memòria

ÍNDEX

1.- SITUACIÓ DE LA INTERVENCIÓ

2.- MOTIVACIONS DE LA INTERVENCIÓ I OBJECTIUS

3.- DESENVOLUPAMENT DELS TREBALLS I RESULTATS

4.- ANNEXOS

ANNEX I. Plànol de situació de la filera 6.

1.- SITUACIÓ DE LA INTERVENCIÓ

La intervenció arqueològica s'ha dut a terme al parc de La Draga de Banyoles (Pla de l'Estany). Concretament en aquesta fase es procedeix a talar la filera d'arbres número 6.

Les vies que donen accés a la població són, des de Girona, la C-66 entrant a la població de Banyoles per la sortida nord en direcció a l'Estany.

Les coordenades UTM 31 N/ETR S89 són: x: 480130.9 y:4663787.0 z:173,4 (centre parc)



Situació del lloc d'intervenció assenyalat en vermell. Font: ICC

2. MOTIVACIONS DE LA INTERVENCIÓ I OBJECTIUS

El parc de La Draga és el parc periurbà més gran de Banyoles i es caracteritza per tenir grans espais oberts amb gespes i prats ordenades dins les anomenades “cubetes” vorejades per fileres d'arbres i camins de sauló.

Dels gairebé 800 arbres que presenta el parc, 500 pertanyen als arbres ordenats en fileres. D'aquests el 62% pertanyen al gènere *Populus*, pollancre, arbres de ribera de creixement ràpid i fusta tova i molt sensibles a les plagues d'insectes barrinadors de la fusta. Tanmateix, en les



Intervenció arqueològica al parc de La Draga (Pla de l'Estany) 2021. Memòria

diferents espècies de *Populus* s'han localitzat malalties fúngiques. Aquest fet provoca l'envelliment de l'arbrat i la mort prematura, motiu pel qual és necessària la seva renovació.

L'objectiu del projecte és mantenir tots els elements que conformen el parc, arbrat, prats, passeres, camins i/o basses per a evitar la seva degradació. Aquest objectiu es pot desglossar en 3 actuacions principals:

- Aconseguir una millora qualitativa de la població arbòria per tal d'evitar riscos i mantenir el disseny paisatgístic original.
- Mantenir la xarxa de reg en bones condicions i ampliar-la en cas necessari.
- Mantenir i renovar les infraestructures del parc com són els camins o la bassa de reg.

El programa d'execució preveu l'arrencada de 3 fileres d'arbres cada any, l'any 2020 es realitzà la tala de les files 1, 2 i 13 i actualment es vol realitzar la tala de la filera 6 (veure annex1).

El parc de la Draga se situa dins l'àrea d'àmbit catalogat com a BCIN del poblat neolític de la Draga que es va declarar en acord de GOV/72/2018 de 31 de Juliol de 2018, Bé Cultural d'Interès Nacional. Segons aquest acord a l'apartat 2n estableix com a criteri bàsic que ha de regir les intervencions en la zona arqueològica declarada, amb caràcter específic, la necessitat d'autorització prèvia del Departament de Cultura per a les següents actuacions:

-Remocions i excavacions del terreny per a qualsevol tipus d'instal·lació que afecti el subsòl i que superi els 30 cm de gruix des de la cota del terreny actual.

D'acord amb l'article 34 de la Llei 9/1993 del Patrimoni cultural català, qualsevol intervenció que es pretengui realitzar ha d'ésser autoritzada pel Departament de Cultura i d'acord amb la normativa vigent, s'haurà de realitzar sota la direcció d'un arqueòleg, amb la corresponent autorització de la Direcció General del Patrimoni Cultural, segons estableix la Llei 9/1993, de 30 de setembre, del patrimoni cultural català, i el Decret 78/2002 del Reglament de protecció del patrimoni arqueològic i paleontològic.

3.- DESENVOLUPAMENT DELS TREBALLS I RESULTATS

El treball s'ha realitzat el dia 25 de novembre i han comptat en tot moment amb la presència de l'arqueòleg director. Els treballs han consistit en el control arqueològic del moviment de terres necessari per tal d'arrancar les rabasses restants de la tala de l'arbrat de la filera 6 del parc de la Draga.



Imatges prèvies a l'arrencament de rabasses

L'arrencament de les rabasses s'ha fet de forma mecànica mitjançant una màquina retro-mixta.



Treballs d'arrencament de rabasses

L'afectació del subsòl d'aquests treballs no ha sobrepassat el 1,20m de fondària en tot el volum que ocupen cadascuna de les arrels. El terreny afectat està compost de terres vegetals, blocs de travertí i restes dels materials contemporanis utilitzats per construir la passera de panot i sauló.

Durant els treballs d'excavació mecànica de les rabasses no s'han localitzat restes arqueològiques de cap tipus.



Filera 6 un cop arrancades les rabasses



Intervenció arqueològica al parc de La Draga (Pla de l'Estany) 2021. Memòria

4.- ANNEXOS

ANNEX I. Plànol de situació de la filera 6.

Codi Segur de Verificació: 88e49559-d160-4937-9594-78b935601f85
Origen: Ciutadà
Identificador document original: ES_L01170157_2020_963487
Data d'impressió: 27/02/2020 10:51:39
Pàgina 28 de 48

SIGNATURES
Cap signatura aplicada



PROJECTE D'ADEQUACIÓ I MILLORA DEL PARC DE LA DRAGA

e: 1/10.000

1 SITUACIÓ


Girona, abril de 2019

MARC GINER I ESTEYÉ
enginyer tècnic agrícola

AJUNTAMENT DE BANYOLES
Aquest document és una còpia simple del document electrònic original. <http://seu.banyoles.cat/valida.aspx>



- PLANTACIONS
- Fraxinus angustifolia
 - Apocynum nigricans
 - Agave attenuata
 - Actinidia chinensis
 - punt de fixació

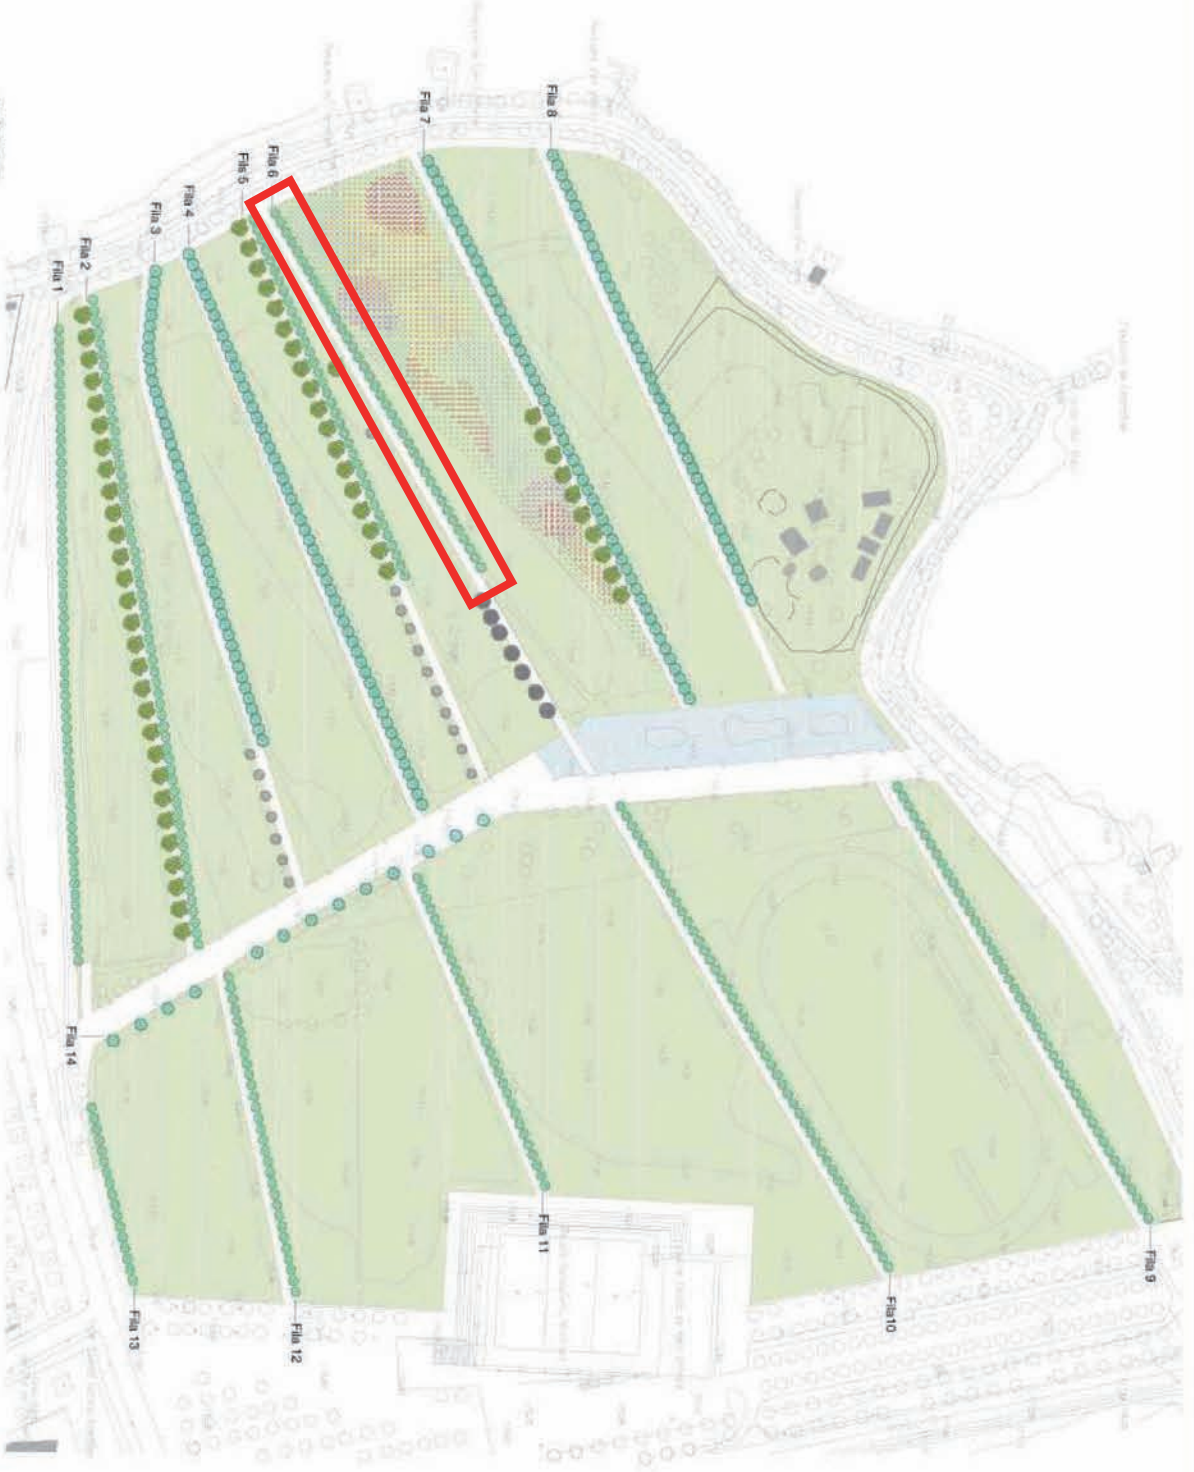

2 PLANTACIONS

PROJECTE D'ADEQUACIÓ I MILLORA DEL PARC DE LA DRAGA

Gener, gener de 2020

11/1509
G.A.M.C. DISENY I ESTUDI
arquitectes associats

filera 6