

Memòria de la intervenció
arqueològica al carrer Santa Maria 6,
Sant Cugat del Vallès (Vallès Occidental)


Núm. Expedient:
470 K121 NB 2011/1-7962

Dates de la intervenció: 26 i 27 de novembre de 2013

Autor:

Francesc Antequera Devesa

Data de lliurament: Desembre de 2013

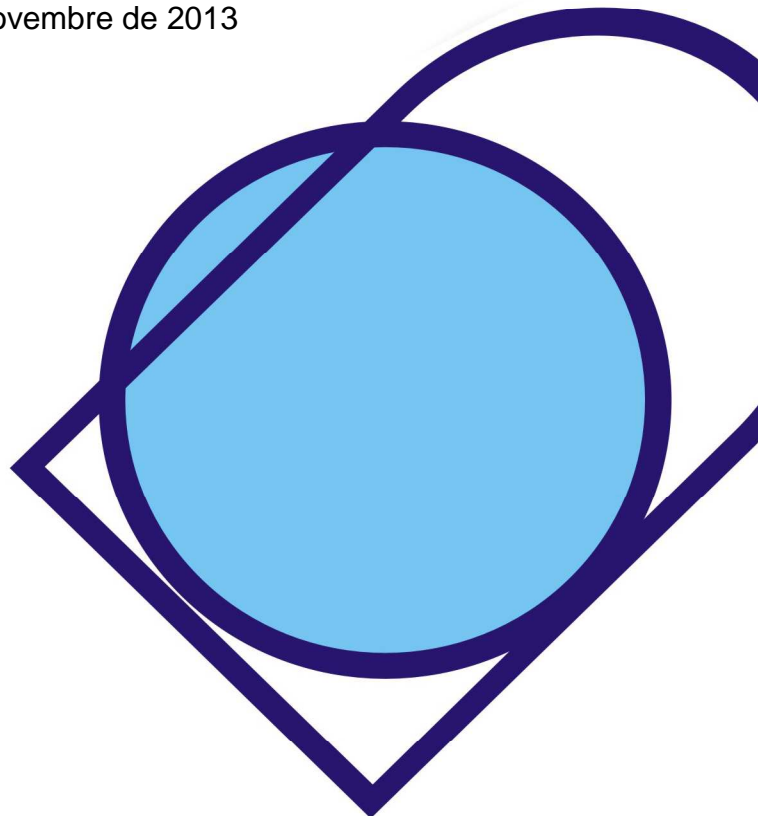

FITXA TÈCNICA

Nom del jaciment: Santa Maria 6

Nº de referència de la resolució: R/N 470 K121-N 687-2013-1-10416

Municipi: Sant Cugat del Vallès **Comarca:** Vallès Occidental

Coordenades UTM: E(X): 423342,6m- N(Y) 4591646,8m

E(X): 423248.5m-N(Y) 4591442,5m

m.s.n.m. : 120,40

Tipus d'intervenció : Preventiva

Tipus d'activitat : Control
Documentació

Cronologia: s.XX

Dates d'execució: del 26 al 27 de novembre

Promotor: Solé i Ametller S.L.

Director: Francesc Antequera Devesa

Redactors de la memòria: Alba Tenza Ferrer i Francesc Antequera Devesa

Paraules clau: s. XX, claveguera, nucli antic

Resum:

Els treballs realitzats al c/Santa Maria 6 de Sant Cugat del Vallès, han consistit en la documentació del rebaix de rases i caletes situades a l'interior dels baixos de l'edifici. Quant a estratigrafia destacar que en aquesta intervenció només s'han documentat anivellacions de terra i que en cap moment, la cota final assolida per les rases, ha detectat cap tipus de resta arqueològica a excepció del rebaix general efectuat del pati on es documentà una claveguera segurament contemporània a l'època de l'edifici.

ÍNDEX

1. Introducció.....	3
2. Situació geogràfica.....	4
3. Context històric i Antecedents arqueològics	6
3.1. <i>Context històric</i>	6
3.2. <i>Antecedents</i>	8
3.3. <i>Breu descripció de l'edifici</i>	8
4. Metodologia.....	12
5. Treballs realitzats i resultats obtinguts.....	13
6. Conclusions.....	21
7. Bibliografia.....	22

Annex

Planimetria

Inventari d'unitats estratigràfiques

Inventari fotogràfic

1.- INTRODUCCIÓ

Aquesta memòria fa referència als treballs arqueològics realitzats al subsòl de l'edifici situat al c/Santa Maria 6 a Sant Cugat del Vallès (Vallès Occidental) els dies 26 i 27 de novembre del 2013.

La intervenció s'ha efectuat d'acord amb l'autorització emesa pel Servei d'Arqueologia i Paleontologia de la Direcció General del Patrimoni Cultural de la Generalitat de Catalunya. L'actuació es cenyeix als procediments establerts a l'article 14 i següents del Decret 78/2002, de 5 de març de 2002, del Reglament de protecció del patrimoni arqueològic i paleontològic. El codi de l'expedient donat per la Generalitat per aquesta intervenció és: R/N 470 K121-N 687-2013-1-10416

Les tasques arqueològiques han estat realitzades sota la direcció tècnica de Francesc Antequera i Devesa, i amb el suport de l'Alba Tenza Ferrer de l'empresa CODEX-Arqueologia i Patrimoni.

La intervenció arqueològica ha estat motivada per la reforma del l'edifici i la rehabilitació de les façanes de l'edifici.

El promotor de d'aquestes obres ha estat l'empresa Solé i Ametller S.L.

El carrer Santa Maria està dins la zona d'expectativa arqueològica H1 (jaciment arqueològic de l'antiga Vila de Sant Cugat) delimitada a la Revisió del Pla Especial de Patrimoni Arquitectònic de Sant Cugat.

Per la circumstància que aquesta zona és de gran valor històrico-artístic, s'ha supervisat la realització d'aquestes obres, amb la finalitat d'evidenciar i documentar l'existència o no de restes arqueològiques i el grau d'impacte que l'obra pugui causar.



Vista aèria de la situació de la intervenció

3.- CONTEXT HISTÒRIC I ANTECEDENTS

3.1. Context històric¹

Els testimonis més antics de poblament que s'han localitzat a la zona de Sant Cugat del Vallès corresponen al període final del Eneolític, entre los anys 2000 y 1500 a.C. (Cova de la Torre Negra). També s'han localitzat algunes restes arqueològiques del Bronze (Can Fatjó dels Aurons) i del període ibèric.

Pel que fa a l'època romana, trobem algunes restes disperses alt imperials situades tant dins com al voltant del monestir de Sant Cugat del Vallès que podrien correspondre a algun assentament de caire rural. És on s'ubica actualment el Monestir de Sant Cugat, on al s. IV es va construir un campament militar conegut amb el nom de *Castrum Octavianum*. Aquest es trobava situat en una via de comunicació secundària que unia *Egara* (Terrassa) amb *Barcino* (Barcelona).

Cap a mitjans del s.V es construí un recinte funerari que posteriorment es convertiria en una basílica paleocristiana que perduraria fins al segle VII dC. Les primeres notícies documentades que tenim del cenobi de Sant Cugat són un precepte dels anys 875 i 877, del rei Carles el Calb, on confirma les possessions de Sant Cugat a l'abat i una carta de Lluís el Tartamut al bisbe Frodoí de Barcelona amb la qual se li concedeix el cenobi de Sant Cugat.

A l'inici del segle X el monestir amplia les seves possessions i poder ja que fou un protagonista actiu de la repoblació de la Catalunya Nova. Al 985, després de la destrucció de l'abadia en el any 985, víctima d'una ràtzia d'Al-Mansur, l'abat Odó la va reconstruir i va aconseguir independitzar-se del bisbe de la Ciutat Comtal. D'aquesta manera augmentava així els seus dominis.

No serà fins al s. XII que podem parlar de la vila de Sant Cugat, documentada per primer cop al 1120. No és fins aquest moment que es començaren a disposar, al voltant de la parròquia de Sant Pere d'Octavià, un conjunt de cases en el camí que segueix cap al Monestir (actualment el c/Major). El poble per tant se situa en el seu origen lleugerament apartat del monestir tot i que depèn d'ell.


A mitjans del segle XIV coincidint amb la crisi econòmica i social que afectà tot el Principat es fortificà el recinte de l'abadia.

¹ La majoria d' aquesta informació ha estat extreta de Busquets, J. (1995): *El meu llibre de Sant Cugat*, Ajuntament de Sant Cugat de Vallès, Sant Cugat del Vallès.

Ja en el s. XVI la vila de Sant Cugat recupera cert dinamisme econòmic. És per això que s'amplia el nucli urbà creant així nous barris seguint els camins de Sabadell i de Terrassa.

Al segle XVIII Sant Cugat que duplicava ja la seva població i començava a tenir una incipient indústria tèxtil; i al s.XIX experimenta una sèrie de transformacions, vinculades a l'especialització agrícola en el cultiu de la vinya. La prosperitat econòmica permet l'augment de població i la construcció d'infraestructures.

Pel que fa al context històric del carrer de Santa Maria, on s'ha realitzat la nostra intervenció, podem dir que aquest carrer apareix ja documentat des d'inicis del segle XV, el qual constitueix en aquesta època, l'inici de l'antic camí que sortia de la vila de Sant Cugat cap a la parròquia de Sant Cebrià de Valldoreix². Tot i amb això, observant el plànol del capbreu de 1662 veiem, que la nostra intervenció queda fora dels límits originals d'aquest carrer³. Això ens constata que al s.XVII, aquesta zona (on se situa la finca núm.6) encara no estava urbanitzada. No serà fins més tard (s.XVIII-XIX) quan la vila experimentà un creixement a diverses direccions que urbanitzarà i ampliarà carrers com el de Santa Maria.

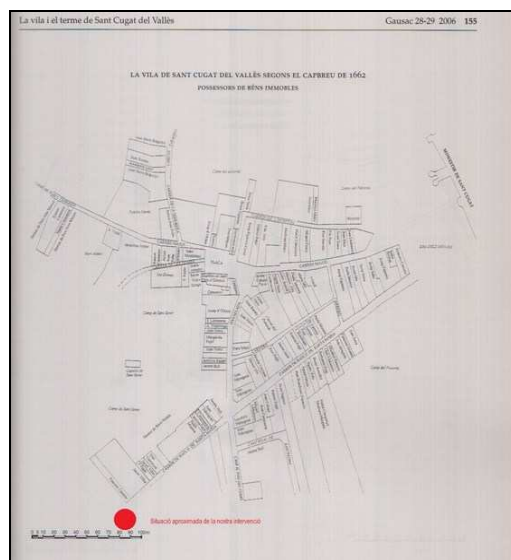

Plànol del capbreu de la Vila de Sant Cugat
al 1662

² RODRÍGUEZ, A. (1996): "La Vila de Sant Cugat del Vallès a l'època Baix medieval" dins *Gausac*, n°9, pp.51-64.

³ RODRÍGUEZ, A. (2006): "La Vila i el terme de Sant Cugat del Vallès" dins *Gausac*, n°28-29, p.155

3.2 Antecedents

Durant els darrers anys s'han realitzat un seguit d'intervencions arqueològiques al nucli antic de Sant Cugat del Vallès. Deixant de banda les intervencions arqueològiques realitzades al monestir i el seu entorn i que formen part d'un Pla Director de llarg abast, cal destacar, com a excavacions d'urgència, les efectuades al carrer Valldoreix 5-7⁴, així com la realitzada al solar del carrer de la Lluna núm. 7.⁵ Ambdues intervencions tingueren com a resultat la documentació d'antigues estructures urbanes relacionades amb les activitats artesanals lligades amb el desenvolupament de Sant Cugat al segle XIX.

3.3 Breu descripció de l'edifici

L'edifici on s'ha realitzat la intervenció, va ser construït al 1910 (Ref. Cadastral 3316703DF2931E0001ZP), consta d'una superfície de sòl de 91m² i està format per una planta baixa i un primer pis. Actualment la planta baixa, que és on s'ha realitzats la intervenció arqueològica, presenta tres àmbits: un primer que s'accedeix des de l'entrada del carrer (es contempla com a mateix àmbit el rebedor de l'entrada) i que correspon a un espai ampli; un segon, de dimensions més petites, que se situa a continuació d'aquest direcció SE; i un tercer, que correspondria a una zona exterior o pati. Quant a la descripció constructiva, les parets que conformen el primer àmbit estan fabricades amb maó massís i morter de calç de color blanc. El sostre es troba constituït per antigues bigues de fusta i el reforç de bigues actuals metàl·liques.



Imatge de l'entrada a l'edifici des del primer àmbit.
S'observa a la paret de la dreta els maons massissos.



Vista NW de l'àmbit 1

⁴ JUÁREZ, Toni (2006) Memòria de la intervenció arqueològica realitzada al carrer Valldoreix núm. 5-7. (inèdit)

⁵ MIQUEL LÓPEZ, Júlia (2004) Informe de la intervenció arqueològica realitzada al solar del carrer Lluna núm. 7 de Sant Cugat del Vallès (Vallès Occidental) (inèdit)



Detall de la paret oriental del primer àmbit. S'observa com està construïda amb maons massissos.



Detall de la paret occidental del primer àmbit. S'observa com també està construïda amb maons massissos.



Imatge del sostre del primer àmbit

Quant al segon àmbit, aquest presenta les mateixes característiques constructives que l'anterior, tant a les parets com al sostre.



Imatge del sostre i parets del segon àmbit



Detall d'una paret del segon àmbit

Finalment pel que fa al tercer àmbit, la zona exterior, podem observar diverses modificacions posteriors i més modernes sobre l'estructura original. Pel que fa a la paret del SE, aquesta està construïda amb maó massís i una reforma a la part superior de totxana. La paret NW realitzada també amb maó massís. La paret NE també està construïda amb maó massís i té una reforma a la part superior feta amb totxana i ciment. Finalment la paret del SW es troba actualment realitzada amb totxana i cimenten la seva totalitat, i és pot veure clar que és posterior a l'original, observant la cantonada d'aquesta amb la paret NW.



Imatge SE del tercer àmbit



Imatge NW del tercer àmbit



Paret NE del tercer àmbit



Imatge SW del tercer àmbit



Imatge de la cantonada paret SW amb
paret NW del tercer àmbit

4.- METODOLOGIA

Els treballs arqueològics d'aquesta intervenció han consistit en el control arqueològic de diverses rases i cales ja realitzades en el subsòl de l'edifici, per tal de poder col·locar uns fonaments de formigó. L'objectiu d'aquesta intervenció rau en el fet de localitzar possibles restes arqueològiques en el subsòl i veure si aquestes queden afectades per l'obra.

Tot el procés d'excavació s'ha documentat fotogràficament, utilitzant el suport digital. Així mateix, es porta a terme el corresponent registre gràfic, fent un aixecament topogràfic dels rebaixos. També s'han elaborat plantes i seccions, les quals es lliuren en format digital i en paper, utilitzant per a la seva informatització el programa de dibuix vectorial Autocad 2007.

Per a la medició de les cotes s'ha utilitzat un nivell òptic, referenciant les seves medicions en relació a un punt zero absolut (120,40m.s.n.m.) pres del mapa topogràfic de ICC (Institut Cartogràfic de Catalunya).

L'equip de persones que ha participat en la realització de la intervenció ha constatat d'un arqueòleg director i tres treballadors de l'empresa responsable de la realització de les obres.

Tant l'obertura del subsòl com el rebaix de les rases s'ha realitzat manualment amb martell pneumàtic per als treballadors de l'obra.

5.- TREBALLS REALITZATS I RESULTATS OBTINGUTS

Els treballs arqueològics realitzats en aquesta intervenció han consistit en la documentació del rebaix del subsòl i l'excavació de diverses rases i cales a la planta baixa i pati a l'interior de l'edifici situat al carrer de Santa Maria 6.

Hem de dir que quan s'efectuà la documentació, l'empresa responsable de l'execució de les obres ja havia efectuat el rebaix de les cales i rases sense el control arqueològic previ. Per la qual cosa nosaltres només hem pogut fer la documentació posterior.

Hem dividit la intervenció en tres àmbits: El primer correspon a la primera sala de la planta baixa de l'edifici; el segon és una petita habitació situada a continuació d'aquesta i finalment, la zona del pati exterior situat al sud d'aquesta última.

Àmbit 1

Correspon a primera sala de la planta baixa de l'edifici. Els treballs en aquesta zona s'inicien amb la retirada del paviment actual de la finca i el paviment anterior a aquest. El rebaix efectuat ha estat de 10cm. Posteriorment s'efectuen un total de 3 cales (numerades 200, 300 i 500) i dues rases (numerades 100 i 400) en aquest àmbit, que es troben orientades NE/SW.

- **Cala 200 i Rasa 100**

La Rasa 100 mesura 4,19m de llarg i 55cm d'ample. La profunditat que assoleix el seu rebaix és de 60cm. Es troba orientada NE/SW. Al seu extrem SW s'efectua una ampliació cap al NW corresponent a la Cala 200. Aquesta mesura de 1,25 x 1,16m i té també una profunditat de 60cm.



Vista NW de la Rasa 100 i Cala
200



Vista SE de la Cala 200 des de
l'entrada de l'edifici



Vista de la Cala 200



Vista NW de la Rasa 100

Passem a continuació a descriure l'estratigrafia documentada a l'interior de la C100 i R200 que és la mateixa. Com ja s'ha dit anteriorment primerament es retirà el paviment actual UE 101 constituït per rajoles de color ocre de 5cm de gruix (120,30m.s.n.m.). Aquest es recolza sobre la seva preparació de ciment de 2cm de gruix UE 102. Aquesta preparació es troba cobrint un altre paviment (UE 103) que correspondria al paviment original de la finca.

La UE 103 es caracteritza per ser el paviment original de la finca, format amb maó de 4cm de gruix lligat amb morter de calç i que es troba recolzat a la UE 104. Aquesta és una capeta de morter de calç de 5cm de gruix corresponent a la preparació de UE103.

Posteriorment es documenta un nivell UE 105 de terra solta de color marró amb material constructiu de 2-4cm de gruix. La UE 105 es troba cobrint una capeta de morter blanc UE 106 de 2cm de gruix.

A continuació s'observa la UE 107 corresponent a un nivell de terra sorrenca de color marró amb taques de morter i material constructiu (10cm de gruix). Aquest es troba cobrint el nivell UE 108 corresponent a un nivell d'argila marró de 15 cm de gruix amb taquetes de morter i carbons.

Sota la UE 108 s'observa la UE 109 que és un altre nivell d'argila de color marró fosc, més compacte i neta que l'anterior (16cm de gruix).

Finalment, a l'extrem SW de la rasa es localitza el retall 110 farcit per un nivell de runa UE 111. Aquest retall mesura 1,40m d'amplada amb una alçada d'uns 40cm. Es troba tallant els nivells UE 107, 108, 109.



Estratigrafia de la Rasa 100

Imatge del retall i el seu farciment (UE110 i 111) de la Rasa 100

- **Cales 300 i 500 i Rasa 400**

Al fons de l'àmbit 1 se situa a l'extrem NE a tocar de la paret de l'edifici la cala 300 de 1.20 x1.30m amb una profunditat de 70cm i a l'extrem SW la cala 500 de 1,25x125m i també amb una profunditat de 70cm. La rasa 400 uneix ambdues cales. Aquesta té les següents característiques: 4,19m de llarg, 0,50cm d'ample i 70cm de profunditat.



Imatge SE de la C300 a l'esquerra, C500a la dreta i R400 al centre

Un cop retirat el paviment actual i el paviment original de l'edifici, amb les seves respectives preparacions es documenta la mateixa estratigrafia que a la R100 i C200. En aquest cas la UE 107 i UE108 mesuren 18cm de gruix cada una i la UE 109 mesura 20cm de gruix.



Detall cala 300



Detall cala 500



Estratigrafia de C300, R400 i C500

Àmbit 2

- **Cala 600**

Petita habitació situada entre l'àmbit 1 i l'àmbit 3 o pati exterior en la qual es realitza el rebaix de la cala 600 a tocar de la paret situada al NW. Les mesures d'aquesta cala són les següents: 1,60m de llarg, 1m d'ample i 60cm de profunditat. Es troba orientada NE/SW.



Imatge NW de la cala 600

A continuació farem una breu descripció de l'estratigrafia i el seu contingut.

Primerament es documenta un paviment de rajoles vermelles de 2cm de gruix que es recolzen sobre un preparació a base de ciment de 5cm. Aquesta preparació cobreix el que podria ser la part superior de la fossa sèptica de l'edifici construït amb morter i maó massís. L'interior d'aquesta possible fossa sèptica estaria farcit per runa i sorra. A més en el seu extrem occidental, s'observa com el baixant actual de l'edifici va a parar al seu interior.



Imatge NE de la Cala 600



Imatge NW de la Cala 600



Imatge del baixant actual a l'extrem SW de la
Cala 600

Àmbit 3

L'àmbit 3 correspon a la zona del pati exterior situat al SE, a continuació de l'àmbit 2. En aquesta zona s'ha efectuat un rebaix de 40cm a tota l'àrea en el que estava inclòs el paviment actual i la seva preparació i un nivell de terra solta marró, sorrenc amb taques de morter.

A partir d'aquí a l'extrem NE del pati s'efectua la cala 700 i a tota al zona SE es realitzaren un conjunt de rases i caletes les quals hem englobat totes amb un sol número R800.

- **Cala 700**

Les característiques d'aquesta cala són les següents: 1,44m de llarg, 1,14m d'ample i 40cm de profunditat. Es troba orientada NW/SE.

L'estratigrafia documentada al seu interior és la següent:

Primerament es documenta un nivell (UE 701) compacte de color marró fosc sorrenc amb grava i material constructiu i algun fragment de ceràmica⁶ (10cm de gruix). Aquest es troba cobrint el nivell UE 702 corresponent a un nivell d'argila de color marró fosc, amb morter i taquetes de carbons (20cm de gruix). Finalment tenim la UE 703, que fa referència a un nivell d'argila de color marró fosc amb taques d'argila vermella i material constructiu (10cm de gruix).

⁶ Només s'han localitzat dos fragments de ceràmica vidriada de color marró. Per ser un nombre tant escàs s'han deixat altre cop *in situ* en el mateix estratigràfic.



Imatge SE de la cala 700

Estratigrafia de la cala 700

- **Rases i cales 800**

Al SE es realitzen 4 rases, dues orientades NE/SW i dues NW/SE situades de tal manera que formen un rectangle, deixant una illa central de terra. A cada cantonada es realitza una petita cala. Quan a les primeres (NE/SW) aquestes mesuren 4,20m de llarg i 50 d'ample i les segones (NW/SE) fan 4,72m de llarg i 50cm d'ample. Pel que fa a les caletes aquestes mesuren 1,25m x 1m. Tant aquestes rases com les caletes assolixen una profunditat de 50cm.



Imatge SE del grup de rases i caletes 800

L'estratigrafia documentada és la mateixa ja detectada a la cala 700 i descrita anteriorment.

Finalment, hem de dir que amb el rebaix de tota l'àrea del pati queda al descobert, a la zona central, una claveguera de maó lligada amb morter UE 801. Aquesta es troba

orientada NE/SW i les seves mesures són: 4,19m de llarg, 30cm d'ample i 40cm d'alçada. Aquesta claveguera se situa a una cota d'entre 119,77 i 119,44m.s.n.m. sent la pendent cap al NE.



Imatge SE de la claveguera UE 801



Imatge NW de la claveguera UE 801

6.- CONCLUSIONS


Els treballs realitzats al c/Santa Maria 6 de Sant Cugat del Vallès, han consistit en la documentació del rebaix de rases i caletes situades a l'interior dels baixos de l'edifici. Quant a estratigrafia destacar que en aquesta intervenció només s'han documentat anivellacions de terra aportades per a la construcció de l'edifici, i que en cap moment, la cota final assolida per les rases, ha detectat cap tipus de resta arqueològica a excepció del rebaix general efectuat del pati on es documenta una claveguera segurament contemporània a l'època de l'edifici que és del 1910.

7.-BIBLIOGRAFIA

- Bardavio, A.; Artigues, P.L.; Miquel, M.; Miquel, D.; Casas, J. (2006): *Història de sant Cugat*, Museu de Sant Cugat, Sant Cugat del Vallès.
- Busquets, J. (1995): *El meu llibre de Sant Cugat*, Ajuntament de Sant Cugat de Vallès, Sant Cugat del Vallès.
- JUÁREZ, T. (2006) Memòria de la intervenció arqueològica realitzada al carrer Valldoreix núm. 5-7. Inèdit
- MIQUEL, J. (2004) Informe de la intervenció arqueològica realitzada al solar del carrer Lluna núm. 7 de Sant Cugat del Vallès (Vallès Occidental) Inèdit
- RODRÍGUEZ, A. (1996): "La Vila de Sant Cugat del Vallès a l'època Baix medieval" dins *Gausac*, nº9, pp.51-64.
- RODRÍGUEZ, A. (2006): "La Vila i el terme de Sant Cugat del Vallès" dins *Gausac*, nº28-29, p.155
- <https://www1.sedecatastro.gob.es>
- ICC (Institut Cartogràfic de Catalunya)

PLANIMETRIA

Núm.	Títol	UE	Escala
01	Planta situació general		1/25000
02	Situació rases		1/75
03	Secció A-A'	101 102 103 104 105 106 107 108 109 110 111	1/50
04	Secció B-B'	701 702 703	1/50

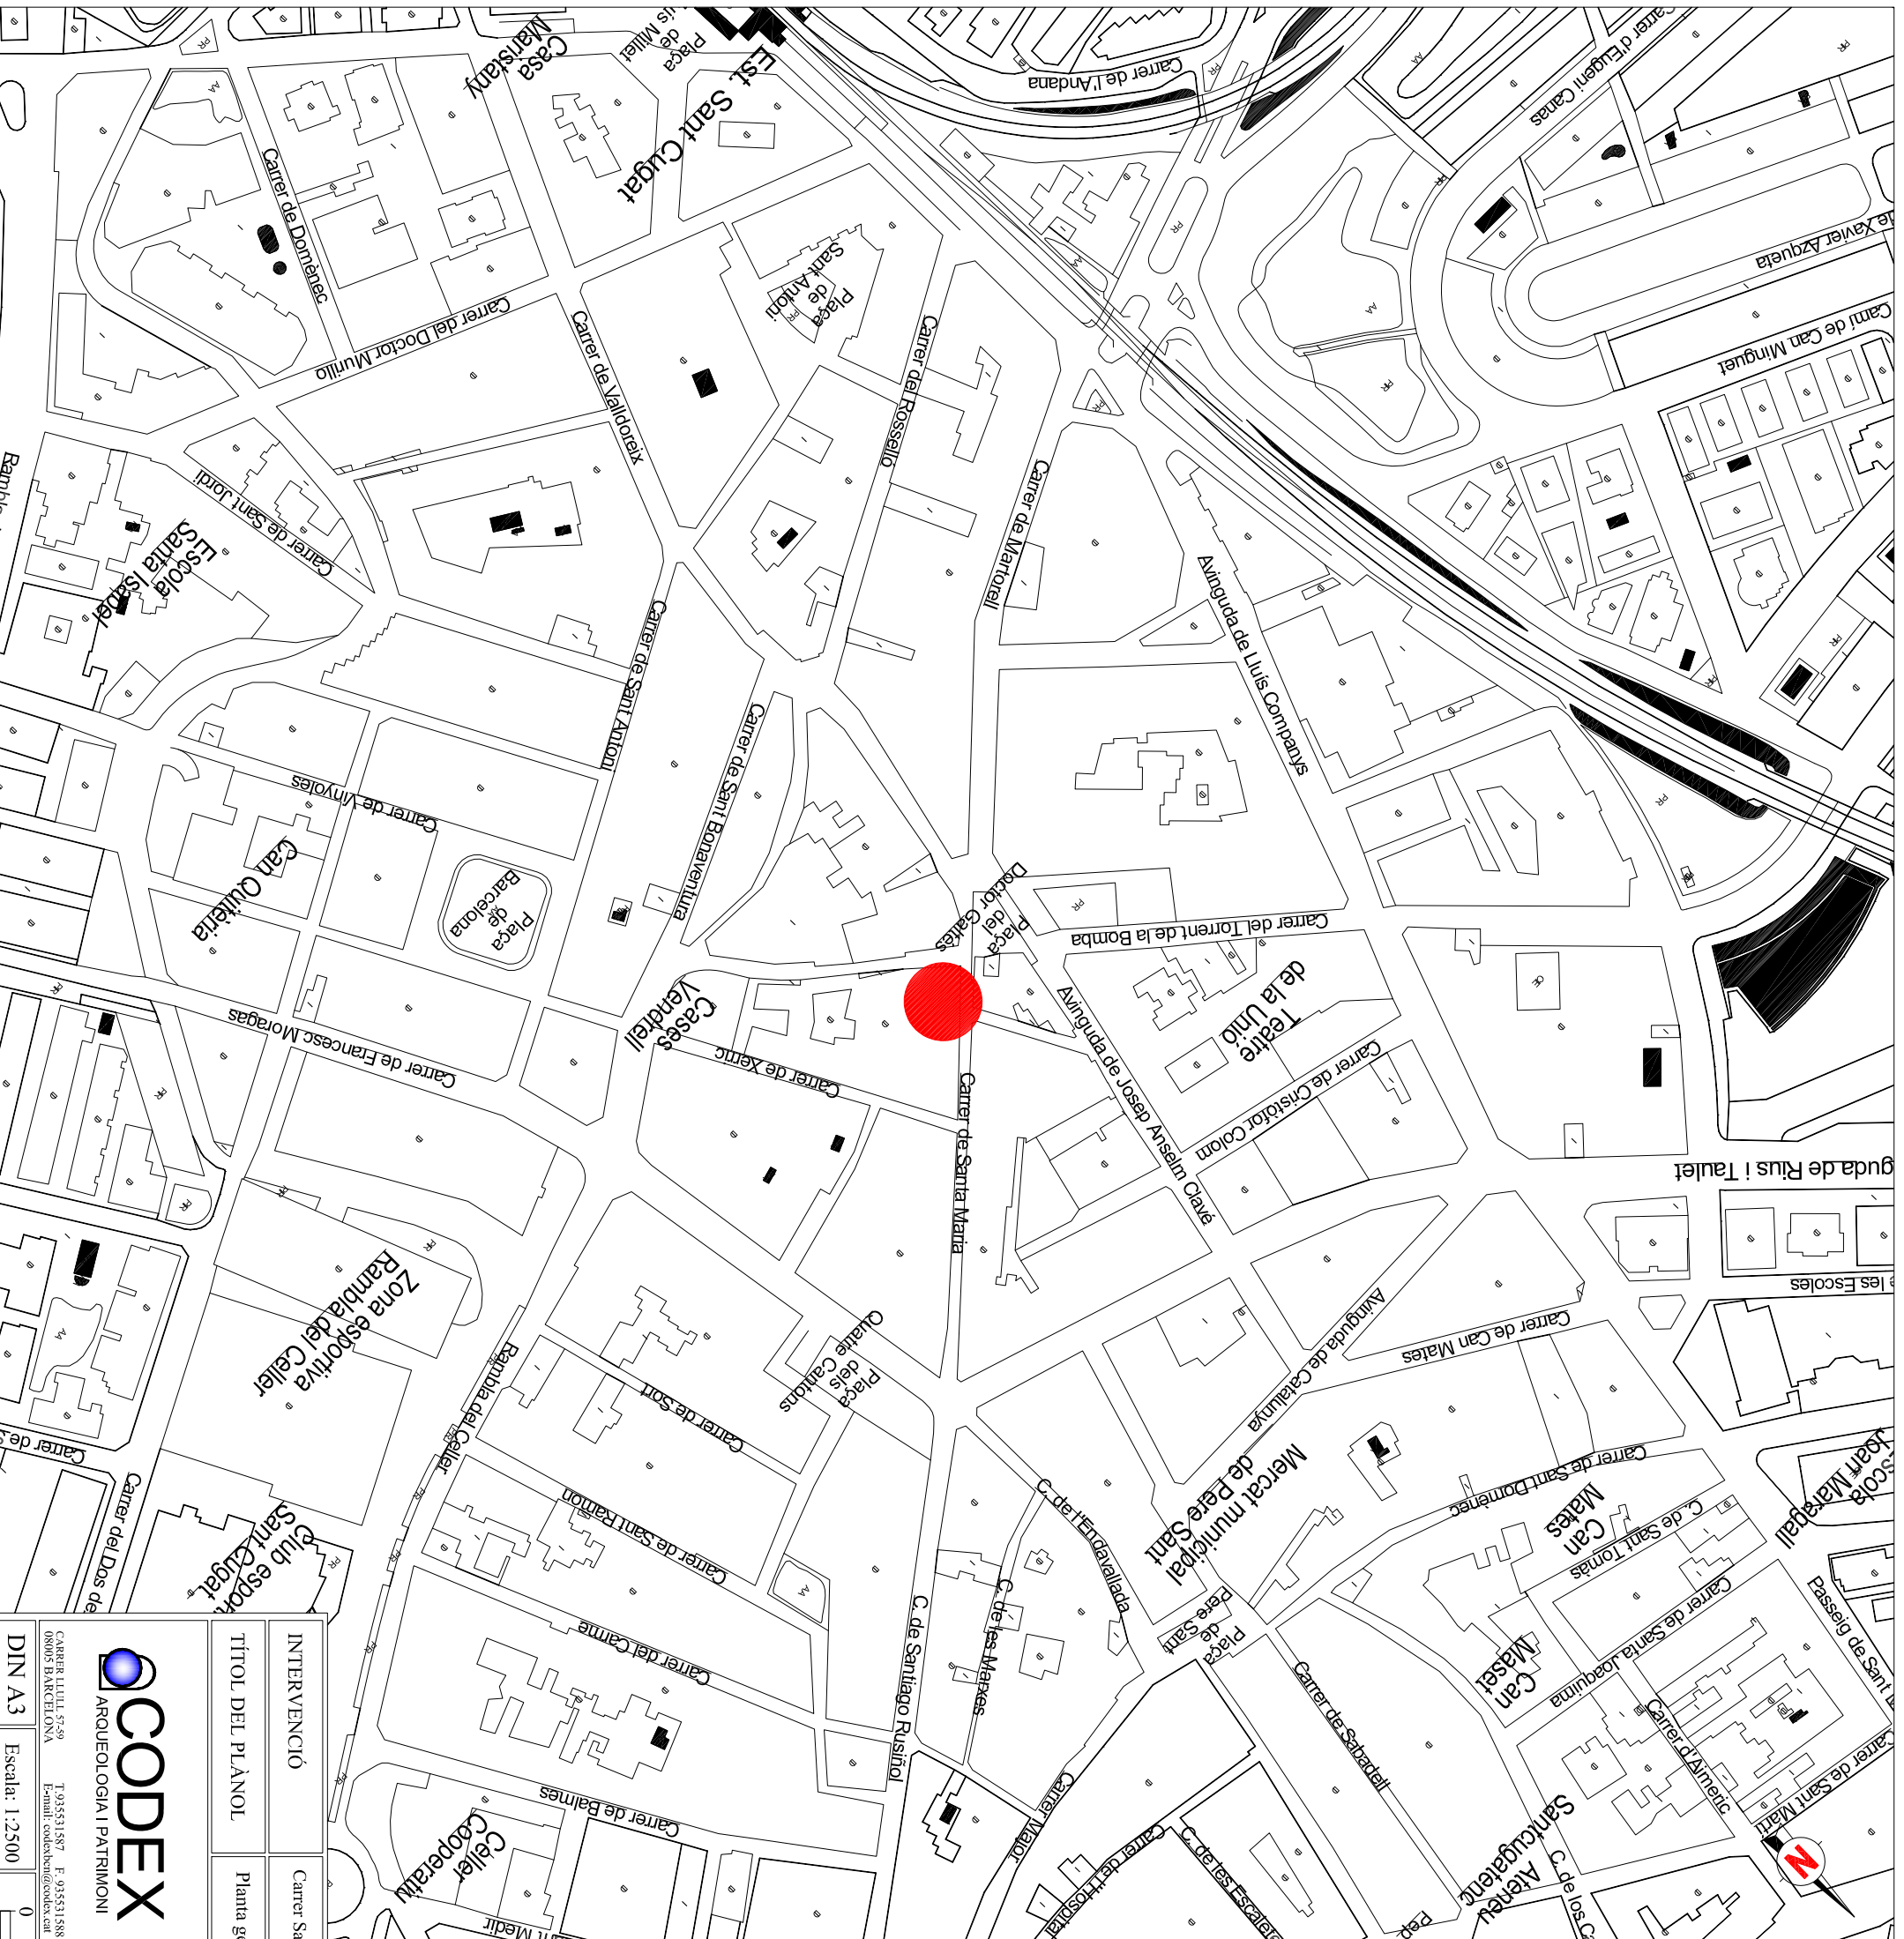

Carrer Santa Maria, num. 6, Sant Cugat del Vallès (Vallès Occidental)

INTERVENCIÓ

TÍTOL DEL PLÀNOL

Planta general situació del solar

Autors:
Alba Tenza i Francesc Antequera

Direcció arqueològica:
Francesc Antequera

CODEX
ARQUEOLOGIA I PATRIMONI

CARRER LLULL, 7-29
08020 BARCELONA
T. 935531187 F. 935531188
Email: codex@codex.cat

DIN A3 Escala: 1:2500

0 125 m

Data: Novembre 2013

Núm. 1



INTERVENCIÓ	Carrer Santa Maria, núm. 6, Sant Cugat del Vallès (Vallès Occidental)
TÍTOL DEL PLÀNOL	Planta general de les rases i cales

Autors:

Alba Tenza i Francesc Antequera

Direcció arqueològica:

Francesc Antequera



CARRER LLIBRE, 57-59
08002 BARCELONA

T: 935531587 F: 935531588
Email: codex@codex.cat

DIN A3

Escala: 1:75

0 3,75 m


Data: Novembre 2013

Núm. 2

121 + 0 + 1 + 2 + 3 + 4


A

A'

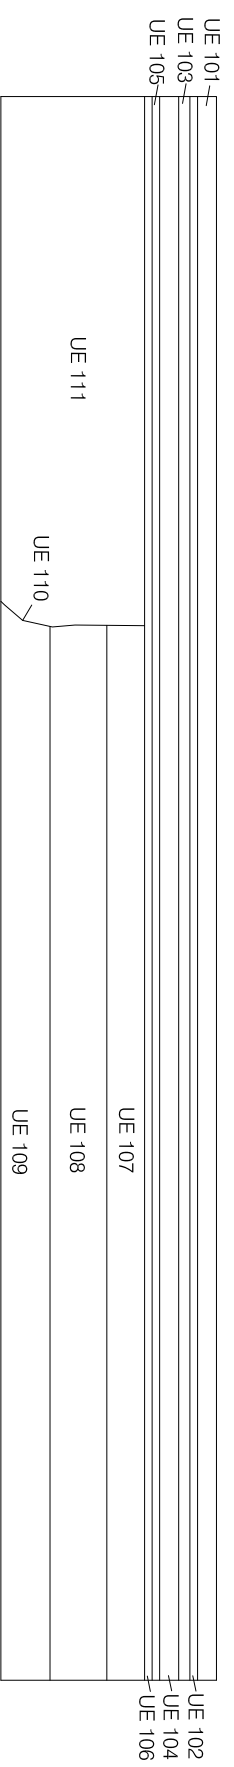

120 +

119 +

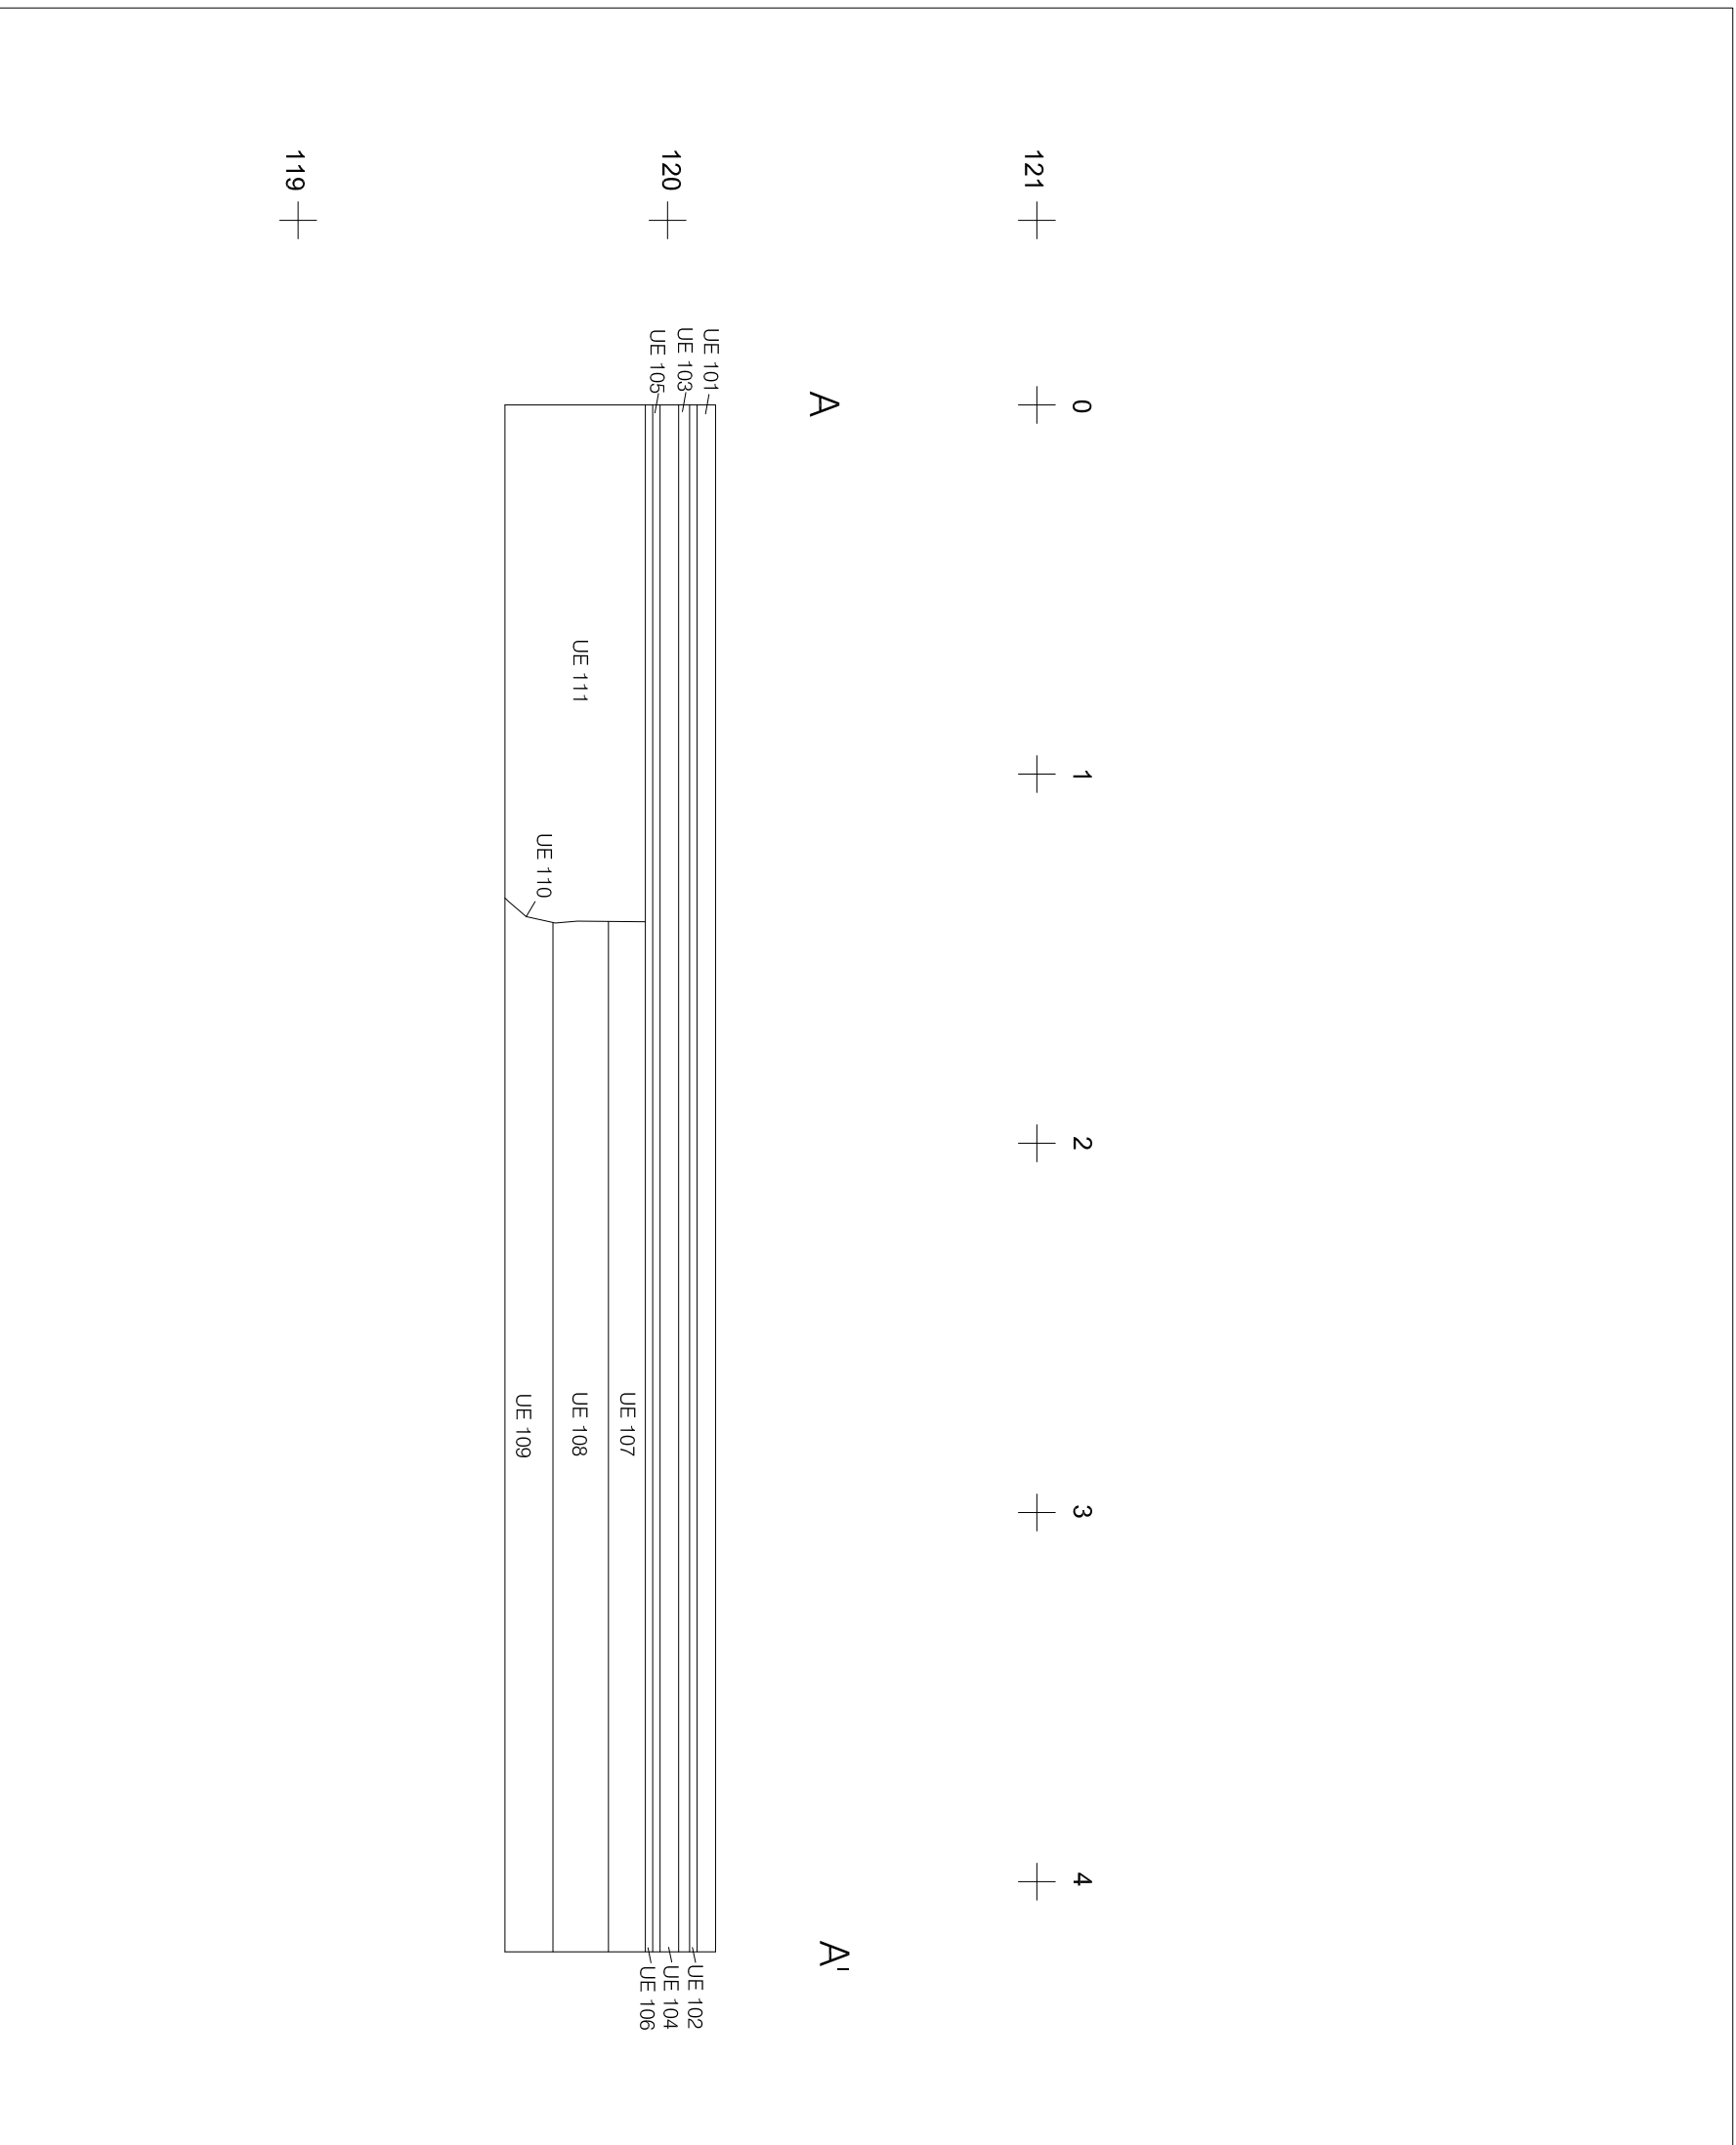

INTERVENCIÓ

Carrer Santa Maria, núm. 6, Sant Cugat del Valles (Valles Occidental)

TÍTOL DEL PLÀNOL

Secció A-A' R 100



ARQUEOLOGIA I PATRIMONI

CARRER LLIBRE 27-29
08002 BARCELONA

T: 935531187 F: 935531188
Email: codex@codex.cat

Autors:


Alba Tenza i Francesc Antequera

Direcció arqueològica:

Francesc Antequera

DIN A3

Escala: 1:50

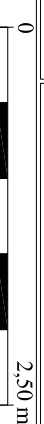

Data: Novembre 2013


Núm. 3

121 + 0 + 1 + 2

120 + B B'

UE 701
UE 702
UE 703

119 +

 

INTERVENCIÓ

Carrer Santa Maria, núm. 6, Sant Cugat del Valles (Valles Occidental)

TÍTOL DEL PLÀNOL

Secció B-B' C 700



CARRER LLIBRE 37-39
08002 BARCELONA

T. 935531187 F. 935531188
E-mail: codex@codex.cat

Autors:

Alba Tenza i Francesc Antequera

Direcció arqueològica:

Francesc Antequera

DIN A3

Escala: 1:50

0

2,50 m

Data: Novembre 2013

Núm. 4

FITXES UE

Sector	Datació	Aparell	Lligada	Definició	UE
	—				101
Material	Paraments A:	Fonamenta	FasesPerdu	FaseConst	Foto. Plan.
	B:				17
Relacions	Iguala	Interpretació	Estructura		
Cobreix	Cobertper	Paviment			
Farceix	Farcit per	Descripció			
Talla	Tallat per				
Es recolza en	Se li recolza				
102					
Es lliura	Se li lliura				

Sector	Datació	Aparell	Lligada	Definició	UE
	—				102
Material	Paraments A:	Fonamenta	FasesPerdu	FaseConst	Foto. Plan.
	B:				17
Relacions	Iguala	Interpretació	Estrat		
Cobreix	Cobertper	Preparació de paviment			
103		Descripció			
Farceix	Farcit per				
Talla	Tallat per				
Es recolza en	Se li recolza				
101					
Es lliura	Se li lliura				

Sector	Datació	Aparell	Lligada	Definició	UE
	—				103
Material	Paraments A:	Fonamenta	FasesPerdu	FaseConst	Foto. Plan.
	B:				17
Relacions	Iguala	Interpretació	Estructura		
Cobreix	Cobertper	Paviment			
102		Descripció			
Farceix	Farcit per				
Talla	Tallat per				
Es recolza en	Se li recolza				
104					
Es lliura	Se li lliura				

Sector	Datació	Aparell	Lligada	Definició	UE
	—				104
Material	Paraments A:	Fonamenta	FasesPerdu	FaseConst	Foto. Plan.
	B:				17
Relacions	Iguala	Interpretació	Estrat		
Cobreix 105	Cobertper	Preparació de paviment			
Farceix	Farcit per	Descripció			
Talla	Tallat per				
Es recolza en	Se li recolza 103				
Es lliura	Se li lliura				

Sector	Datació	Aparell	Lligada	Definició	UE
	—				105
Material	Paraments A:	Fonamenta	FasesPerdu	FaseConst	Foto. Plan.
	B:				17
Relacions	Iguala	Interpretació	Estrat		
Cobreix 106	Cobertper 104	Anivellació			
Farceix	Farcit per	Descripció			
Talla	Tallat per				
Es recolza en	Se li recolza				
Es lliura	Se li lliura				

Sector	Datació	Aparell	Lligada	Definició	UE
	—				106
Material	Paraments A:	Fonamenta	FasesPerdu	FaseConst	Foto. Plan.
	B:				17
Relacions	Iguala	Interpretació	Estrat		
Cobreix 107, 111	Cobertper 105	Anivellació			
Farceix	Farcit per	Descripció			
Talla	Tallat per				
Es recolza en	Se li recolza				
Es lliura	Se li lliura				

Sector	Datació	Aparell	Lligada	Definició	UE
	—				<u>107</u>
Material	Params A:	Fonamenta	FasesPerdu	FaseConst	Foto. Plan.
	B:				17
Relacions	Iguala	Interpretació	Estrat		
Cobreix 108	Cobertper 106	Anivellació			
Farceix	Farcit per	Descripció			
Talla	Tallat per 110				
Es recolza en	Se li recolza				
Es lliura	Se li lliura				

Sector	Datació	Aparell	Lligada	Definició	UE
	—				<u>108</u>
Material	Params A:	Fonamenta	FasesPerdu	FaseConst	Foto. Plan.
	B:				17
Relacions	Iguala	Interpretació	Estrat		
Cobreix 109	Cobertper 107	Anivellació			
Farceix	Farcit per	Descripció			
Talla	Tallat per 110				
Es recolza en	Se li recolza				
Es lliura	Se li lliura				

Sector	Datació	Aparell	Lligada	Definició	UE
	—				<u>109</u>
Material	Params A:	Fonamenta	FasesPerdu	FaseConst	Foto. Plan.
	B:				17
Relacions	Iguala	Interpretació	Estrat		
Cobreix 108	Cobertper 108	Anivellació			
Farceix	Farcit per	Descripció			
Talla	Tallat per 110				
Es recolza en	Se li recolza				
Es lliura	Se li lliura				

Sector	Datació	Aparell	Lligada	Definició	UE
	—				<u>110</u>
Material	Params A:	Fonamenta	FasesPerdu	FaseConst	Foto. Plan.
	B:				17
Relacions	Iguala	Interpretació	Retall/Interestra		18
Cobreix	Cobertper	Retall			
Farceix	Farcit per	Descripció			
Talla	Tallat per				
107,108, 109					
Es recolza en	Se li recolza				
Es lliura	Se li lliura				

Sector	Datació	Aparell	Lligada	Definició	UE
	—				<u>111</u>
Material	Params A:	Fonamenta	FasesPerdu	FaseConst	Foto. Plan.
	B:				17
Relacions	Iguala	Interpretació	Estrat		18
Cobreix	Cobertper	Farciment			
Farceix	Farcit per	Descripció			
Talla	Tallat per				
110					
Es recolza en	Se li recolza				
Es lliura	Se li lliura				

Sector	Datació	Aparell	Lligada	Definició	UE
	—				<u>701</u>
Material	Params A:	Fonamenta	FasesPerdu	FaseConst	Foto. Plan.
	B:				31
Relacions	Iguala	Interpretació	Estrat		
Cobreix	Cobertper	Anivellació			
Farceix	Farcit per	Descripció			
Talla	Tallat per				
702					
Es recolza en	Se li recolza				
Es lliura	Se li lliura				

Sector <input type="text"/>	Datació —	Aparell	Lligada	Definició	UE 702
Material	Params A:	Fonamenta	FasesPerdu	FaseConst	Foto. Plan.
	B:				31
Relacions	Iguala	Interpretació	<input type="text" value="Estrat"/>		
Cobreix 703	Cobertper 701	Anivellació			
Farceix	Farcit per	Descripció			
Talla	Tallat per				
Es recolza en	Se li recolza				
Es lliura	Se li lliura				

Sector <input type="text"/>	Datació —	Aparell	Lligada	Definició	UE 703
Material	Params A:	Fonamenta	FasesPerdu	FaseConst	Foto. Plan.
	B:				31
Relacions	Iguala	Interpretació	<input type="text" value="Estrat"/>		
Cobreix 702	Cobertper 702	Anivellació			
Farceix	Farcit per	Descripció			
Talla	Tallat per				
Es recolza en	Se li recolza				
Es lliura	Se li lliura				

Sector <input type="text"/>	Datació —	Aparell	Lligada	Definició	UE 801
Material	Params A:	Fonamenta	FasesPerdu	FaseConst	Foto. Plan.
	B:				30
Relacions	Iguala	Interpretació	<input type="text" value="Estructura"/>		
Cobreix	Cobertper	Claveguera			
Farceix	Farcit per	Descripció			
Talla	Tallat per				
Es recolza en	Se li recolza				
Es lliura	Se li lliura				

INVENTARI FOTOGRÀFIC

Num.	Sector	UE
1		
		Imatge de l'entrada a l'edifici des del primer àmbit. S'observa a la paret de la dreta els maons massissos.
2		
		Vista NW de l'àmbit 1
3		
		Detall de la paret oriental del primer àmbit. S'observa com està construïda amb maons massissos.
4		
		Detall de la paret occidental del primer àmbit. S'observa com també està construïda amb maons massissos.
5		
		Imatge del sostre del primer àmbit
6		
		Imatge del sostre i parets del segon àmbit
7		
		Detall d'una paret del segon àmbit
8		
		Imatge SE del tercer àmbit
9		
		Imatge NW del tercer àmbit
10		
		Paret NE del tercer àmbit
11		
		Imatge SW del tercer àmbit
12		
		Imatge de la cantonada paret SW amb paret NW del tercer àmbit
13		
		Vista NW de la Rasa 100 i Cala 200
14		
		Vista SE de la Cala 200 des de l'entrada de l'edifici
15		
		Vista de la Cala 200
16		
		Vista NW de la Rasa 100
17	101 102 103 104 105 106 107 108 109 110 111	
		Estratigrafia de la Rasa 100
18	110 111	
		Imatge del retall i el seu farciment (UE110 i 111) de la Rasa 100
19		
		Imatge SE de la C300 a l'esquerra, C500a la dreta i R400 al centre
20		
		Detall cala 300

Num.	Sector	UE
21		
Detall cala 500		
22		
Estratigrafia de C300, R400 i C500		
23		
Imatge NW de la cala 600		
24		
Imatge NE de la Cala 600		
25		
Imatge NW de la Cala 600		
26		
Imatge del baixant actual a l'extrem SW de la Cala 600		
27		
Imatge SE de la cala 700		
28		
Imatge SE del grup de rases i caletes 800		
29		
Imatge SE de la claveguera		
30	801	
Imatge NW de la claveguera UE 801		
31	701 702 703	
Estratigrafia de la cala 700		
32		
Situació de la intervenció		
33		
Vista aèria de la situació de la intervenció		