



INTERVENCIÓ Carrer Santa Maria, núm. 6, Sant Cugat del Vallès (Vallès Occidental)

TÍTOL DEL PLÀNOL Plana general de les rases i calcs

Autors: Alba Tenza i Francese Antequera

Direcció arqueològica: Francese Antequera



ARQUEOLOGIA I PATRIMONI

CARRER LLIBRE, 52º
08005 BARCELONA
T. 935531587 E. 935531588
Email: codex@codex.cat

DIN A3 Escala: 1:75

0 3,75 m

Data: Novembre 2013

Núm. 2


121 + 0 + 1 + 2 + 3 + 4 +

A


A'

120 +

UE 101
UE 103
UE 105

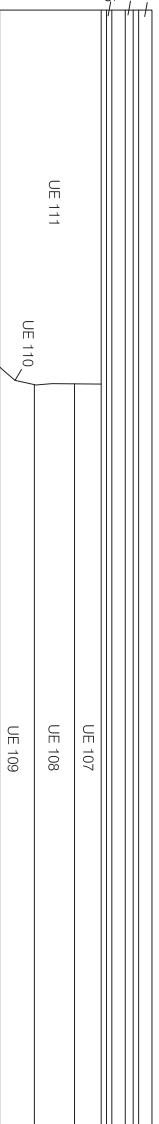

119 +

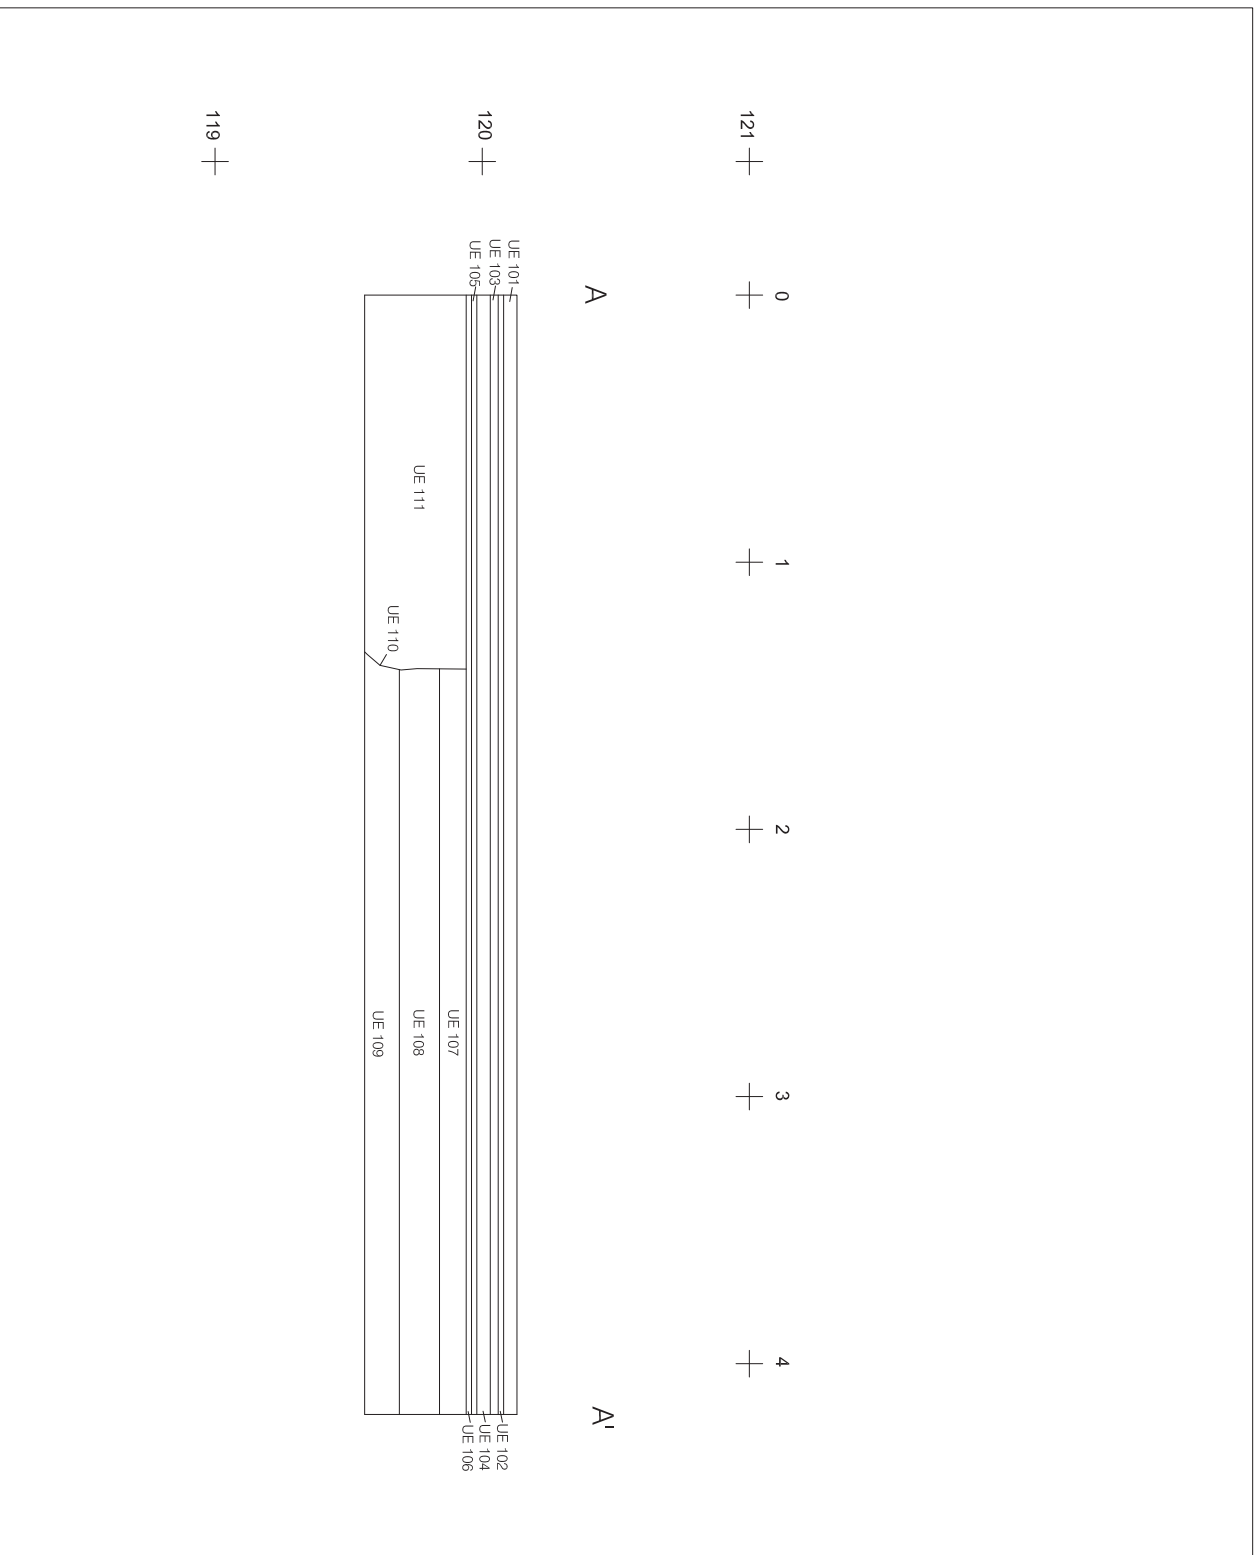

INTERVENCIÓ Carrer Santa Maria, núm. 6, Sant Cugat del Vallès (Vallès Occidental)

TÍTOL DEL PLÀNOL Secció A-A' R. 100

Autors:
Alba Tenza i Francesc Antequera

Direcció arqueològica:
Francesc Antequera



CARRER LLIBRE, 52º
08005 BARCELONA
T. 935331887 E. 935331888
Email: ocodex@ocodex.cat


DIN A3 Escala: 1:50 0 2,50 m Data: Novembre 2013 Núm. 3

121 + 0 + 1 + 2

120 + B B'

UE 701
UE 702
UE 703

119 +

 

INTERVENCIÓ Carrer Santa Maria, núm. 6, Sant Cugat del Vallès (Vallès Occidental)

TÍTOL DEL PLÀNOL Secció B-B' C 700

ARQUEOLOGIA I PATRIMONI
Autors: Alba Tenza i Francesc Antequera
Direcció arqueològica: Francesc Antequera

DIN A3 Escala: 1:50 0 2,50 m Data: Novembre 2013 Núm. 4



CARRER LLIBRE, 52º
08005 BARCELONA
T. 935331887 E. 935331888
Email: codex@codex.cat