



## Ciutadella de Roses - Futur mercat

Anna Maria Puig Griessenberger



### **Avis legal**

Aquesta obra està subjecta a una llicència Reconeixement-NoComercial-SenseObresDerivades 2.5 de Creative Commons. Se'n permet la reproducció, distribució i comunicació pública sempre que se'n citi el titular dels drets i no se'n faci un ús comercial. No es pot alterar, modificar o generar una obra derivada a partir d'aquesta obra. La llicència completa es pot consultar a <http://creativecommons.org/licenses/by-nc-nd/2.5/es/legalcode.ca>.

Montserrat Mataró Pladelasala  
Arqueòloga territorial de Girona  
Servei d'Arqueologia

Benvolguda,

Et trameto la memòria de la intervenció arqueològica realitzada al solar situat al NE de  
la Ciutadella Roses

~~Anna Maria Puig i Griessenberger~~  
~~Girona, 18 de febrer de 2004~~

El present document refereix els resultats negatius del seguiment arqueològic que s'ha efectuat al solar situat al NE de la Ciutadella de Roses (Alt Empordà), el qual ha consistit en controlar tots aquells forats per tal de fer-hi una plantada d'arbres, forats que s'han fet amb màquina excavadora. Malgrat les suposades possibilitats del lloc, tan proper al jaciment de la Ciutadella, i just en el lloc que havia ocupat l'avui desaparegut revellí de la Mare de Déu de la Soledat - defensa exterior de la fortificació moderna construït entre els baluards de Sant Jaume i Sant Andreu-, en cap dels forats excavats s'han observat restes que puguin preveure alguna mena d'ocupació arqueològica.

Ignorem si a més profunditat podrien aparèixer nivells interessants, atès que ens hem hagut de limitar a la fondària requerida per la plantació dels arbres. No obstant això, els estrats que s'han pogut veure són de morfologia geològica, de capes de sorres i graves, i argiles, segons la zona. Hem d'observar que ni tan sols s'han recuperat materials ceràmics o altres, a la vegada que en els nivells superiors apareixien restes recents. Ens consta que aquest solar fou anivellat i terraplenat fa poc temps, fet que reforça, encara més, l'extrem expressat.

En resum, donem fe que el seguiment arqueològic al solar situat al NE de la Ciutadella ha finalitzat i que l'excavació no ha aportat restes arqueològiques.

Anna Ma Puig Griegsenberger

Figueres, 17 de febrer de 2004




**AJUNTAMENT DE ROSES**  
 GERÈNCIA MUNICIPAL D'URBANISME


**REDACTORS DEL PROJECTE**  
 ANNA BARCELÓ PUIG      ARQUITECTA-GERENT  
 CRISTINA CABAS FACERIAS      ARQUITECTA  
 CARLES CARBÓ QUINTANA      ENGINYER TÈCNIC D'OBRES PÚBLIQUES

**ESCALES**      A1: 1/2500  
                     A3: 1/5000  
**ESCALA GRÀFICA**  
 0      20      40      60      80      100

**ÒRGAN**      **DATA**      **NUM. PLÀNOLS**      **SIGNATURA SECRETARI**  
 APROVACIÓ INICIAL  
 APROVACIÓ DEFINITIVA

**PROJECTE**  
 PROJECTE D'ORDENACIÓ TEMPORAL  
 D'APARCAMENT- ZONA VERDA UA 5


**NOM DEL PLÀNOL**      **DATA**      **PLÀNOL N.**  
 SITUACIÓ      MARÇ 2003      1  
 REFERÈNCIA      PUG2004207      PÀG. 1 DE 7

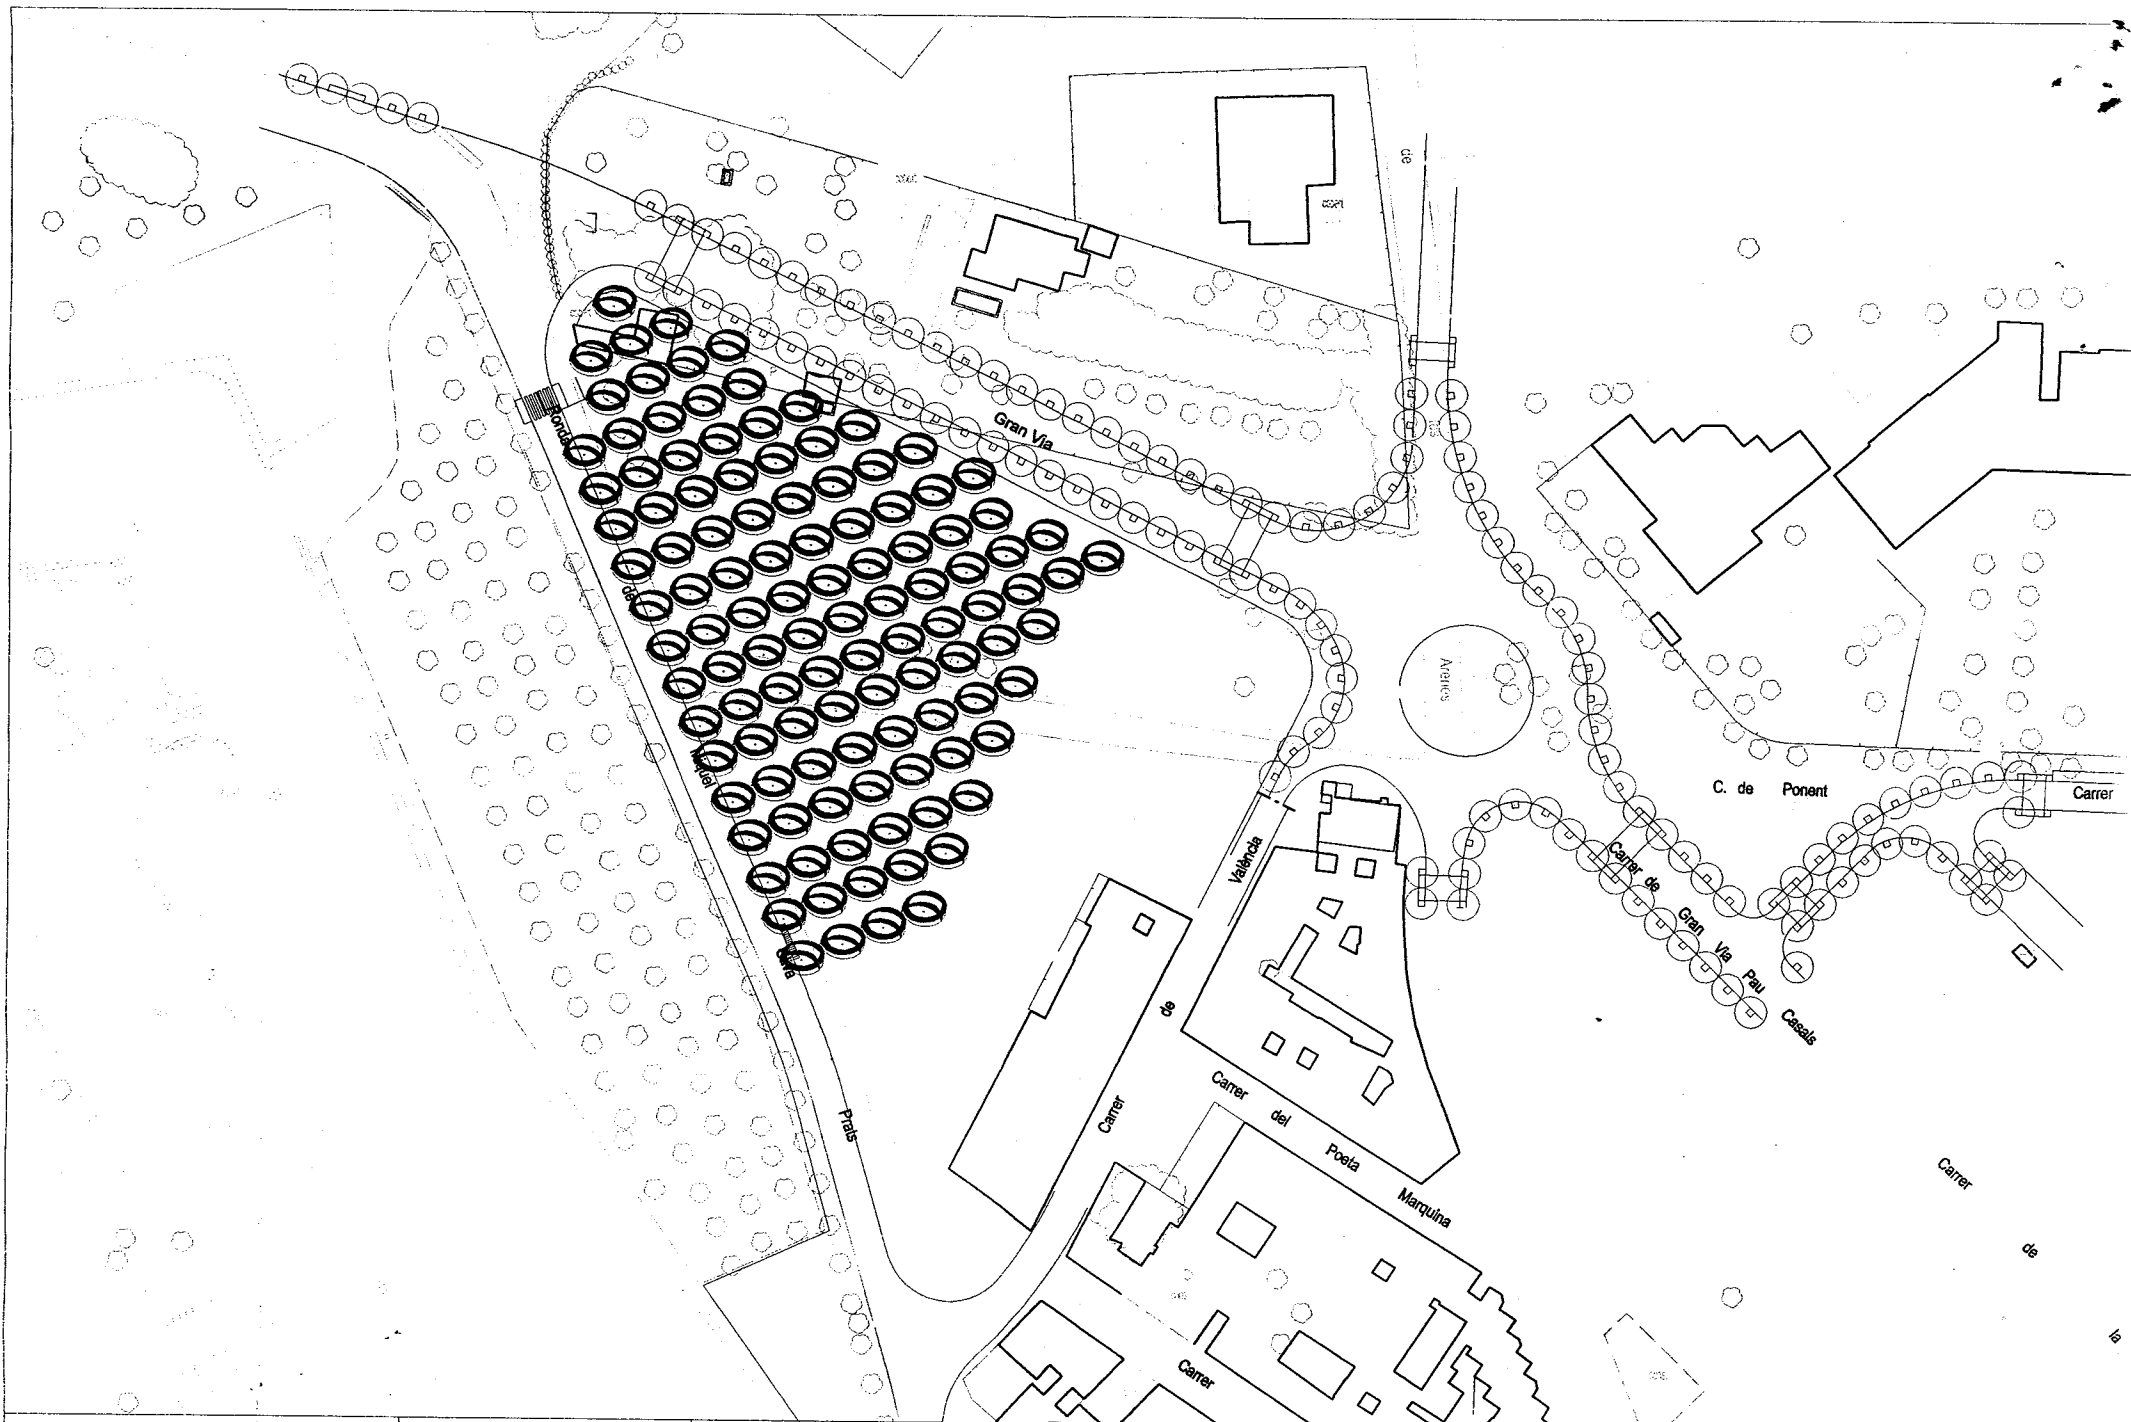


**AJUNTAMENT DE ROSES**  
 GERÈNCIA MUNICIPAL D'URBANISME

**REDACTORS DEL PROJECTE**  
 ANNA BARCELÓ PUIG    ARQUITECTA-GERENT  
 CRISTINA CASAS FACERIAS    ARQUITECTA  
 CARLES CARBÓ QUINTANA    ENGINYER TÈCNIC D'OBRES PÚBLIQUES

**ESCALES**    A1: 1/600  
                   AS: 1/1000  
**ESCALA GRÀFICA**



**APROVACIÓ INICIAL** .....  
**APROVACIÓ DEFINITIVA** .....

ÒRGAN    DATA    NUM. PLÀNOLS    SIGNATURA SECRETARI

**PROJECTE**  
**PROJECTE D'ORDENACIÓ TEMPORAL**  
**D'APARCAMENT- ZONA VERDA UA 5**

**NOM DEL PLÀNOL**  
**EMPLAÇAMENT**

DATA	PLÀNOL
MARÇ 2005	1
REFERÈNCIA	PÀG.
PL020420T	