



Generalitat de Catalunya
Departament de Cultura i Mitjans de Comunicació
Direcció General del Patrimoni Cultural
Servei de Suport Tècnic i Inventari
Biblioteca del Patrimoni Cultural

5241

Ciudadella de Roses - Futur mercat

Anna Maria Puig Griessenberger



Avis legal

Aquesta obra està subjecta a una llicència Reconeixement-NoComercial-SenseObresDerivades 2.5 de Creative Commons. Se'n permet la reproducció, distribució i comunicació pública sempre que se'n citi el titular dels drets i no se'n faci un ús comercial. No es pot alterar, modificar o generar una obra derivada a partir d'aquesta obra. La llicència completa es pot consultar a <http://creativecommons.org/licenses/by-nc-nd/2.5/es/legalcode.ca>.

Montserrat Mataró Pladelasala
Arqueòloga territorial de Girona
Servei d'Arqueologia

Benvolguda,

Et trameto la memòria de la intervenció arqueològica realitzada al solar situat al NE de la Ciutadella Roses

Anna Maria Puig i Griessenberger
Girona, 18 de febrer de 2004

El present document refereix els resultats negatius del seguiment arqueològic que s'ha efectuat al solar situat al NE de la Ciutadella de Roses (Alt Empordà), el qual ha consistit en controlar tots aquells forats per tal de fer-hi una plantada d'arbres, forats que s'han fet amb màquina excavadora. Malgrat les suposades possibilitats del lloc, tan proper al jaciment de la Ciutadella, i just en el lloc que havia ocupat l'avui desaparegut revellí de la Mare de Déu de la Soledat - defensa exterior de la fortificació moderna construït entre els baluards de Sant Jaume i Sant Andreu-, en cap dels forats excavats s'han observat restes que puguin preveure alguna mena d'ocupació arqueològica.

Ignorem si a més profunditat podrien aparèixer nivells interessants, atès que ens hem hagut de limitar a la fondària requerida per la plantació dels arbres. No obstant això, els estrats que s'han pogut veure són de morfologia geològica, de capes de sorres i graves, i argiles, segons la zona. Hem d'observar que ni tan sols s'han recuperat materials ceràmics o altres, a la vegada que en els nivells superiors apareixien restes recents. Ens consta que aquest solar fou anivellat i terraplenat fa poc temps, fet que reforça, encara més, l'extrem expressat.

En resum, donem fe que el seguiment arqueològic al solar situat al NE de la Ciutadella ha finalitzat i que l'excavació no ha aportat restes arqueològiques.


Anna Ma Puig Griessénberger

Figueres, 17 de febrer de 2004




AJUNTAMENT DE ROSES
 GERÈNCIA MUNICIPAL D'URBANISME


REDACTORS DEL PROJECTE
 ANNA SARCELÓ PUIG ARQUITECTA-URBANISTA
 CRISTINA CASAS PASCARAS ARQUITECTA
 CARLES CASBÓ GUÀRDIA ENGINYER TÈCNIC D'OBRES PÚBLIQUES

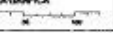ESCALES
 A1: 1:2000
 A2: 1:5000
ESCALA GRÀFICA


APROVACIÓ INICIAL
APROVACIÓ DEFINITIVA
ORGAN
DATA
NOM PLÀNOL
SIGNATURA SECRETARI

PROJECTE
PROJECTE D'ORDENACIÓ TEMPORAL D'APARCAMENT- ZONA VERDA UA 5

NOM DEL PLÀNOL
SITUACIÓ
DATA MARÇ 2005
REFERÈNCIA PUD200407
PLÀNOL 1 DE 1

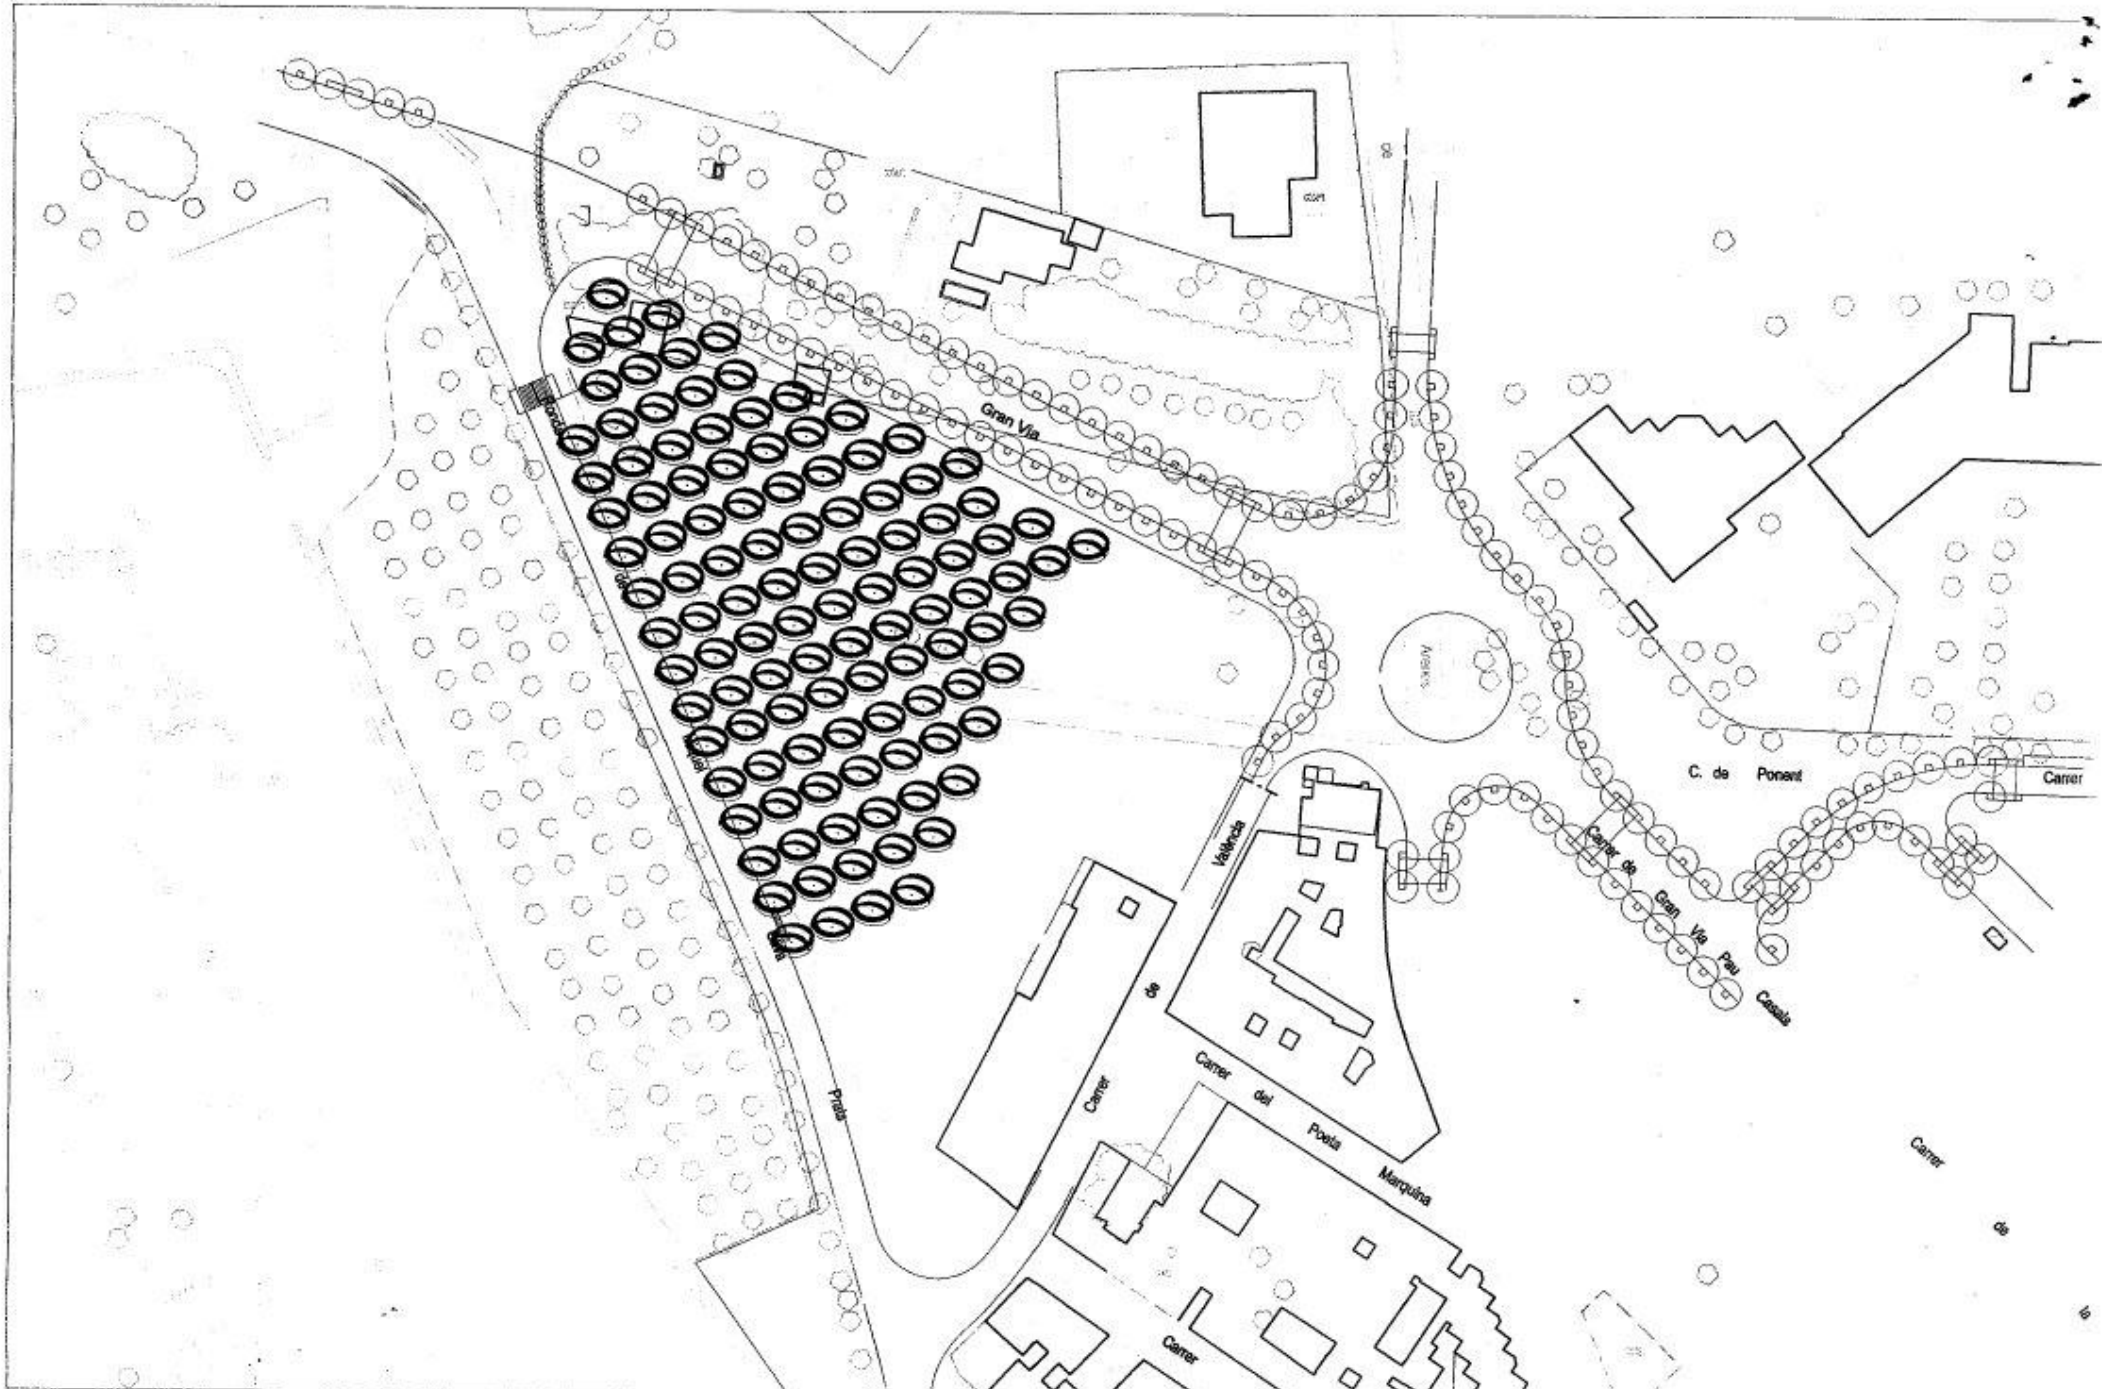

AJUNTAMENT DE ROSES
 GERÈNCIA MUNICIPAL D'URBANISME

REDACTORS DEL PROJECTE
 ANNA BARCELÓ PUIG ARQUITECTA D'ORDENAMENT
 CRISTINA CASAS FACERIAS ARQUITECTA
 CARLES CABRÓ QUERDANA ENGINYER TÈCNIC D'ORDENAMENT URBANÍSTIC

ESCALES A1: 1/500
 A2: 1/1000
ESCALA GRÀFICA

APPROVACIÓ INICIAL
 APPROVACIÓ DEL PLANI

ORDAN **DATA** **NUM. PLÀNOLS** **MINISTRE SECRETARI**

PROJECTE
 PROJECTE D'ORDENACIÓ TEMPORAL
 D'APARCAMENT- ZONA VERDA UA 5

NOM DEL PLANOL
 EMPLAÇAMENT

DATA **PLÀNOL**
 MARÇ 2008 1
REVISIÓ
PROJECCIÓ **PÀG.**